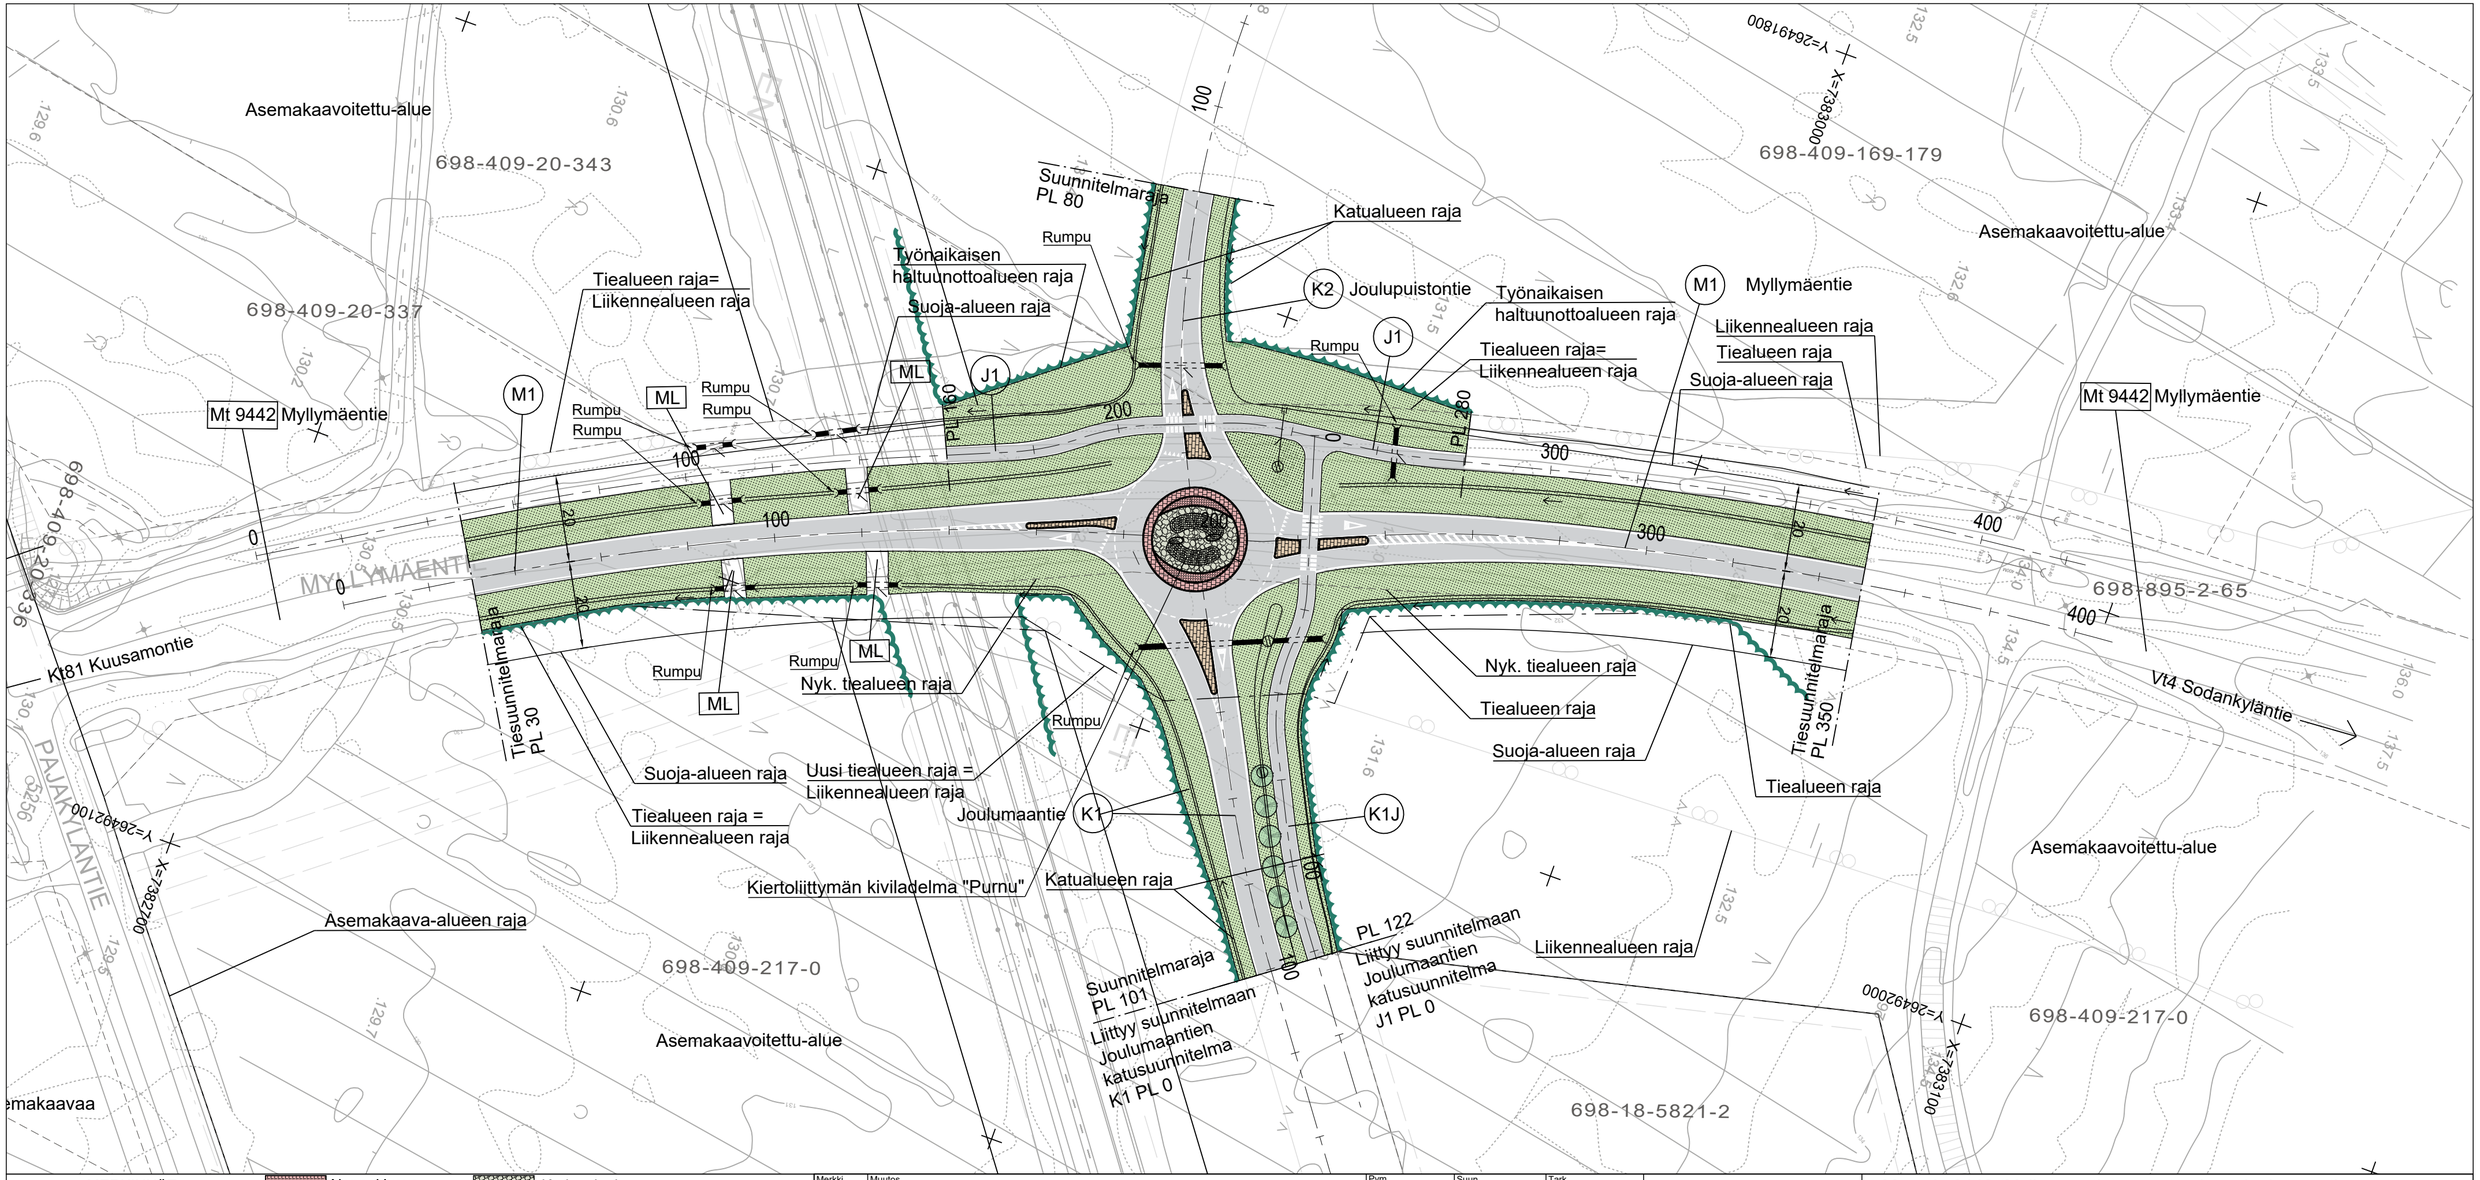

MERKINNÄT

- Säilyvä puustonreuna
- Istutettava katupuu
- Noppakiveys
- Nurmi R4
- Nupukiveys
- Karkea louhe
- Betonikiveys, tiililadonta
- Louhe
- Rumpu

Merkki	Muutos	Pvm	Suun.	Tark.
Elinkeino- liikenne- ja ympäristökeskus	Rovaniemi TEKNISET PALVELUT OSASTO YHDYSKUNTATEKNIIKKA Hallituskatu 7 pl 8216 96101 Rovaniemi	RAMBOLL		
pvm 21.4.2023	Tomi Tiuraniemi	pvm 21.4.2023	Aku Raappana	pvm 21.4.2023	Kalle Kemppainen, Seppo Parantala

Koordinaattijärjestelmä	GK26
Korkeusjärjestelmä	N2000
Tierekisteritunnus	9442/1/290 – 9442/1/670

Maantie 9442 (Myllymäentie) parantaminen Joulumaantien liittymän kohdalla, tiesuunnitelma, Rovaniemi

Ympäristösuunnitelmakartta	Mk. 1:1000	Piir.nro T322-1