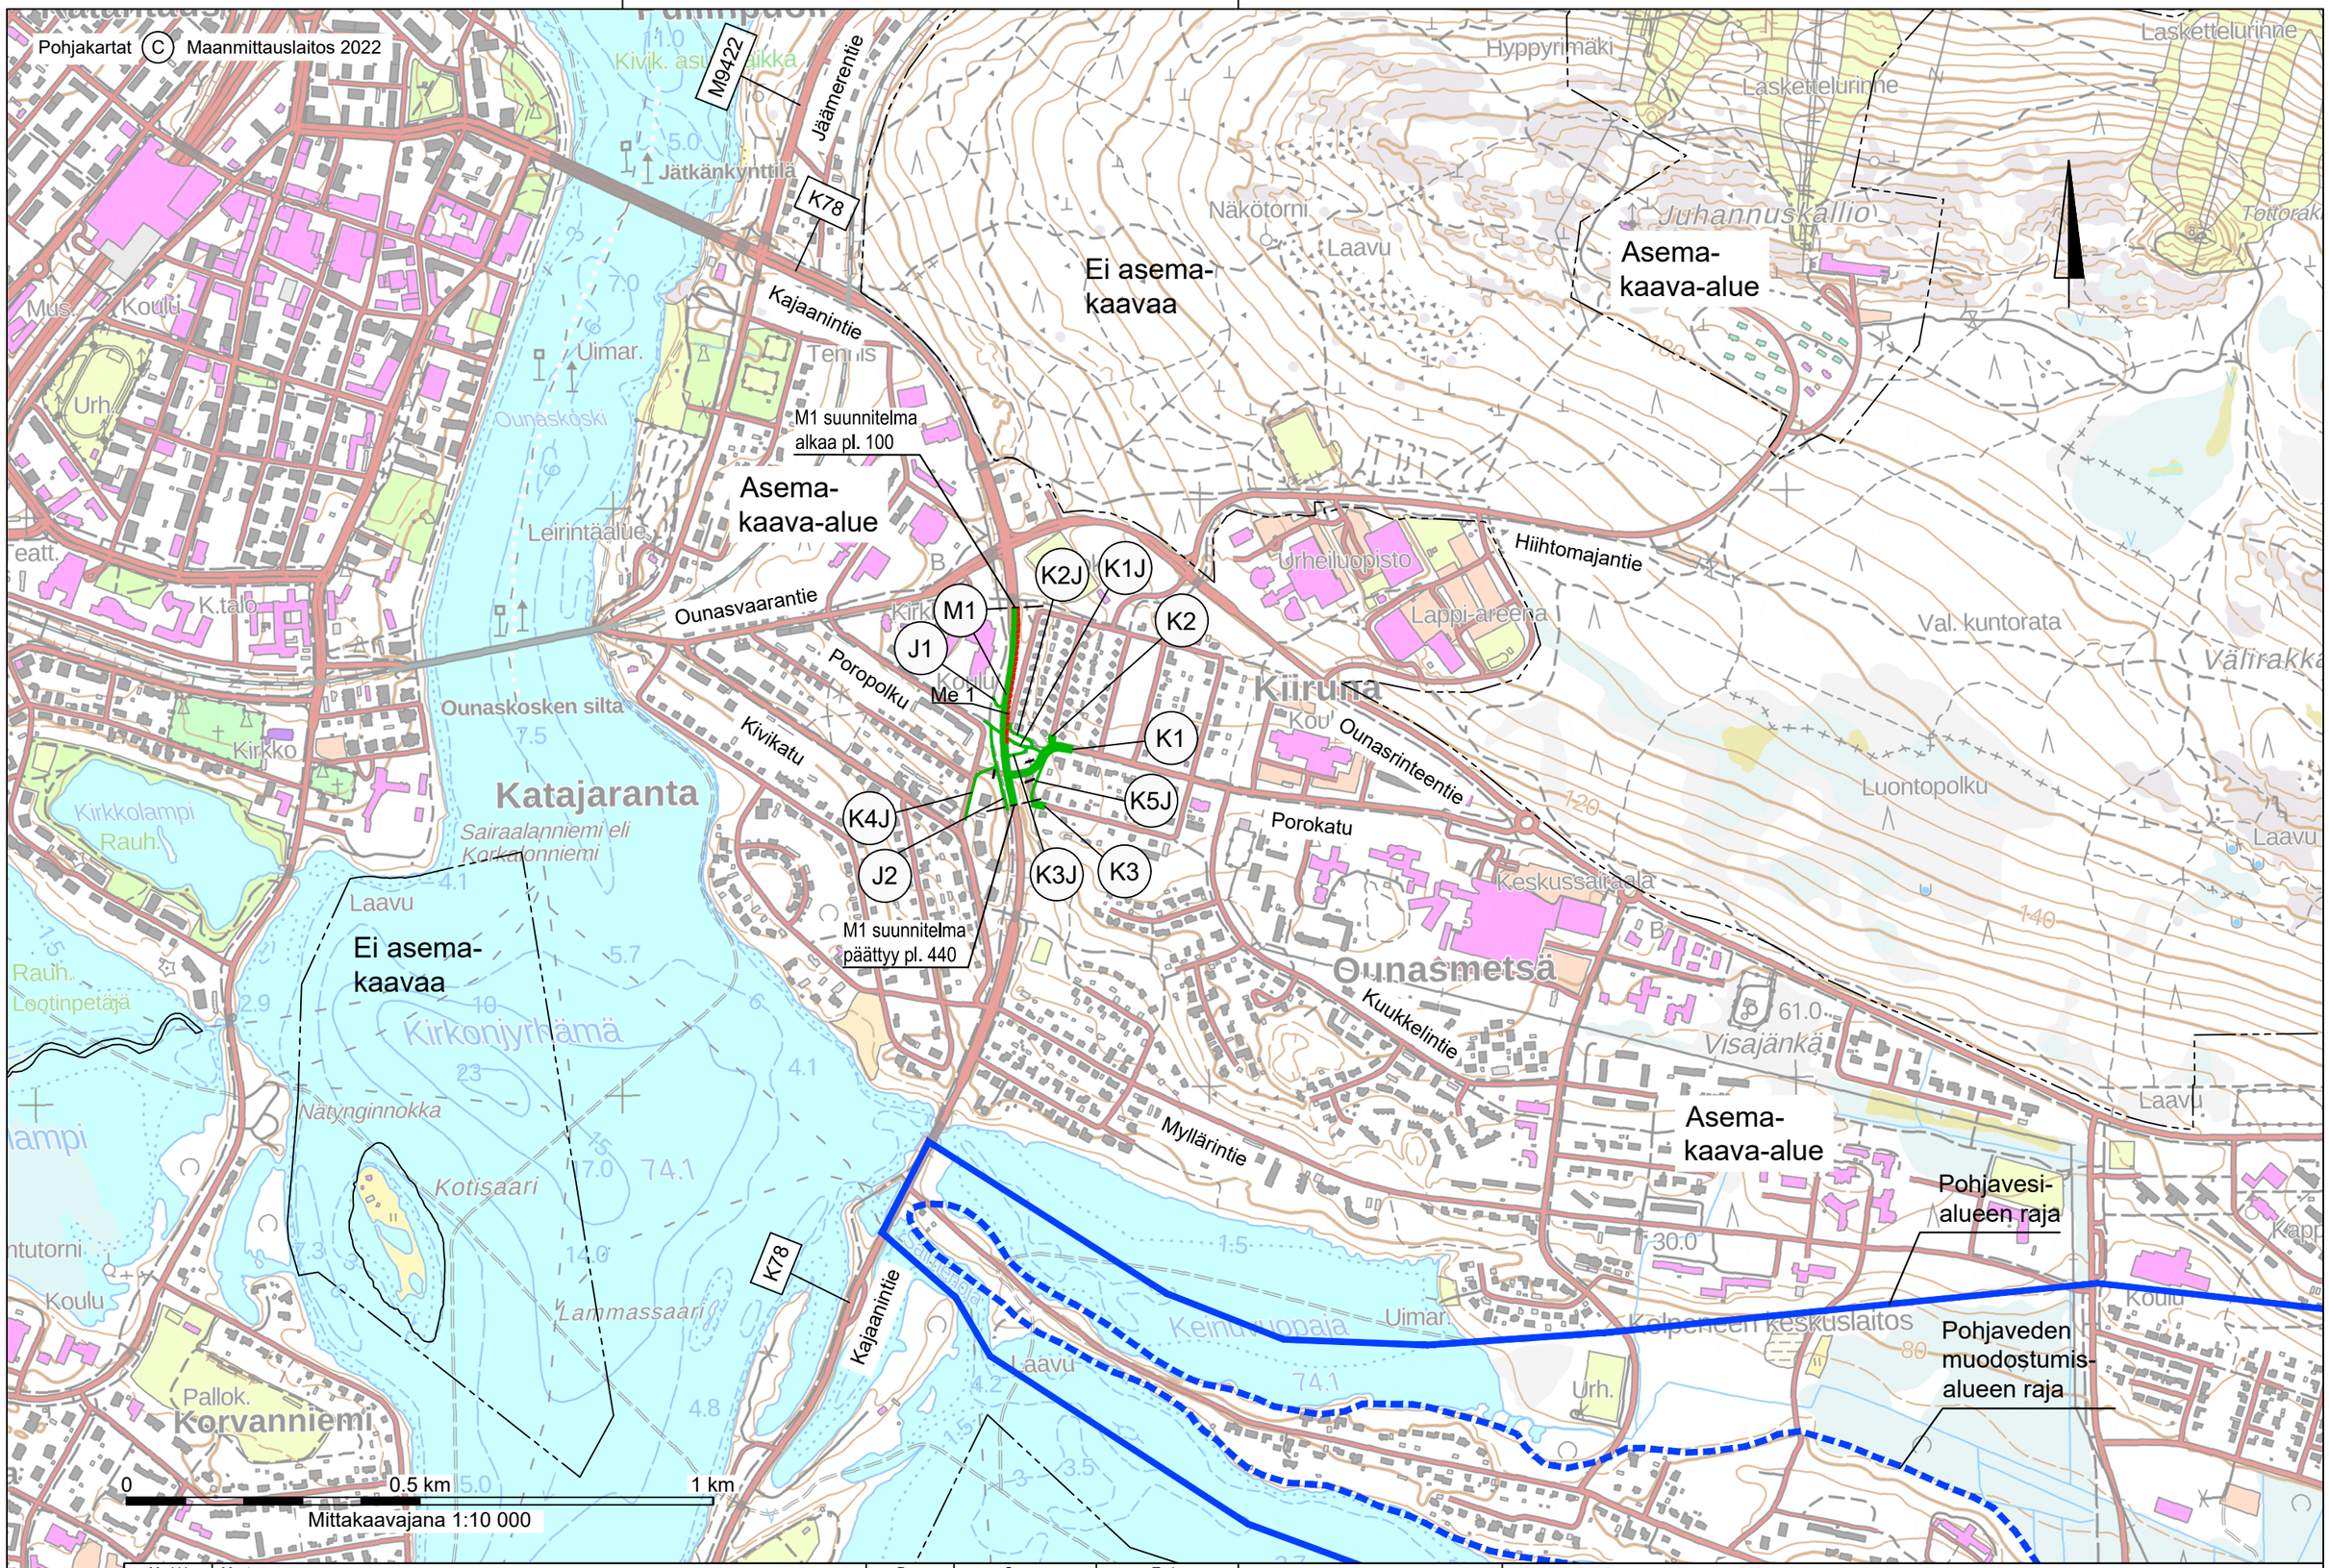

Merkki	Muutos	Pvm	Suunn.	Tark.

Elinkeino-, liikenne- ja ympäristökeskus
Lapin ELY Liikenne ja infrastruktuuri -vastuualue

ROVANIEMI
TEKNISET PALVELUT
YHDYSKUNTATEKNIIKKA

SITOWISE

Pvm		Pvm		Pvm	
20.3.2023	Tomi Tiuraniemi	20.3.2023	Aku Raappana	20.3.2023	Juha Soronen Pirkka Hartikainen

Koordinaattijärjestelmä GK26
Korkeusjärjestelmä N2000

Tierekisteritunnus 78/224/2335 - 78/224/2675

Kantatien 78 (Kajaanintie) parantaminen Porokadun liittymän kohdalla, Rovaniemi
Tiesuunnitelma

Yleiskartta LUONNOS

Mittakaava	Piir.nro
1:10000	T212-1