


Kaarevuus

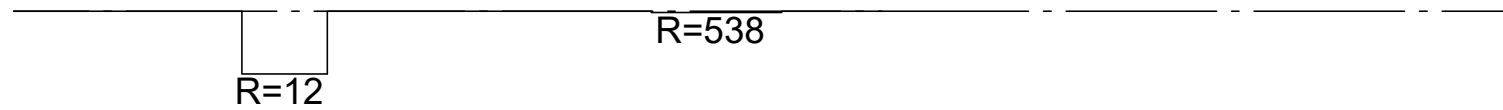

| | | | | | | | | |
|-----------|-----------------|---|--------------|-----------------|------------------------------|--|----------|----------------------------|
| Merkki | Muutos | Pvm | Suunn. | Tark. | Koordinaattijärjestelmä GK26 | Kantatien 78 (Kajaanintie) parantaminen Porokadun liittymän kohdalla, Rovaniemi Tiesuunnitelma | | |
| | | | | | Korkeusjärjestelmä N2000 | | | |
| Pvm | | | | | Tierekisteritunnus | Mittakaava | Piir.nro | |
| 20.3.2023 | Tomi Tiuraniemi | 20.3.2023 | Aku Raappana | 20.3.2023 | 78/224/2335 - 78/224/2675 | 1:1000/1:100 | T311-17 | Pituusleikkaus K4J LUONNOS |
| | | ROVANIEMI TEKNISET PALVELUT YHDYSKUNTATEKNIIKKA | | SITOWISE | | | | |