


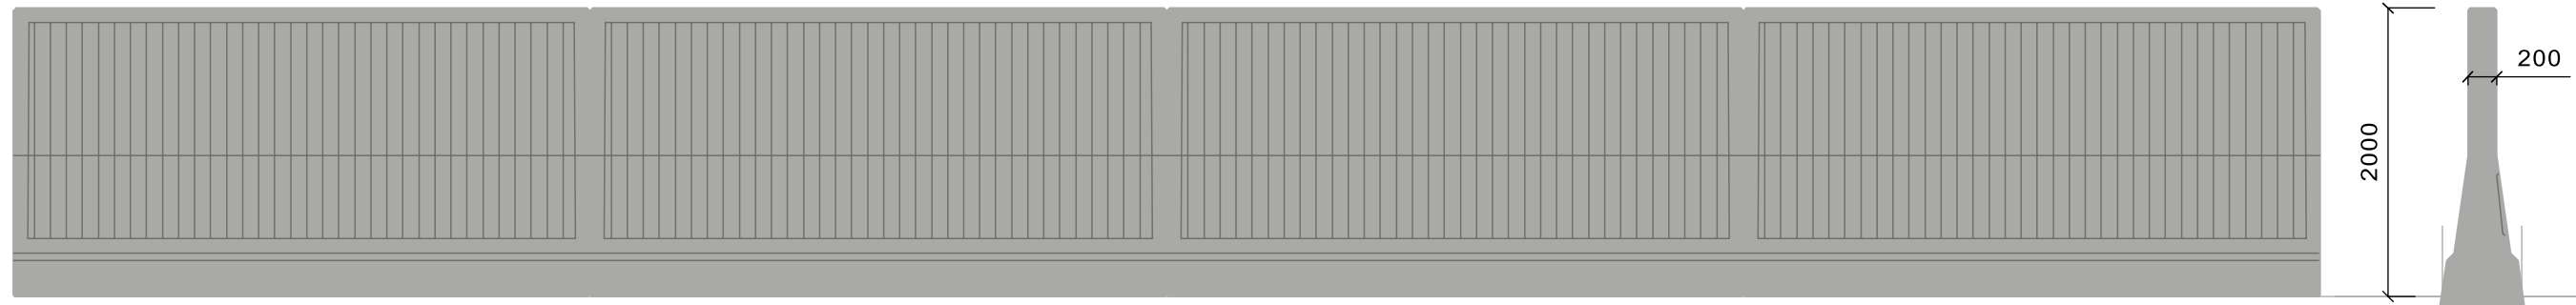

Nykyisen meluseinän jatkaminen, entisen ulkoasun mukaisena

BETONISEN MELUKAITEEN PERIAATE 1:50

Melukaide 2,0 m



Merkki	Muutos	Pvm	Suunn.	Tark.	Koordinaattijärjestelmä	ETRS-GK24	Valtatien 25 Vesitornin liittymän parantaminen eritasoliittymäksi, Lohja, tiesuunnitelma			
						Korkeusjärjestelmä	N2000			
Pvm	Mari Ahonen	Pvm	Seppo Lötjönen	Pvm	Rauno Tuominen	Tierekisteritunnus	Suhanro	Melusteiden periaatteet	Mittakaava	Piir.nro
					Katja Sivonen	-	-		1:50	T222-1