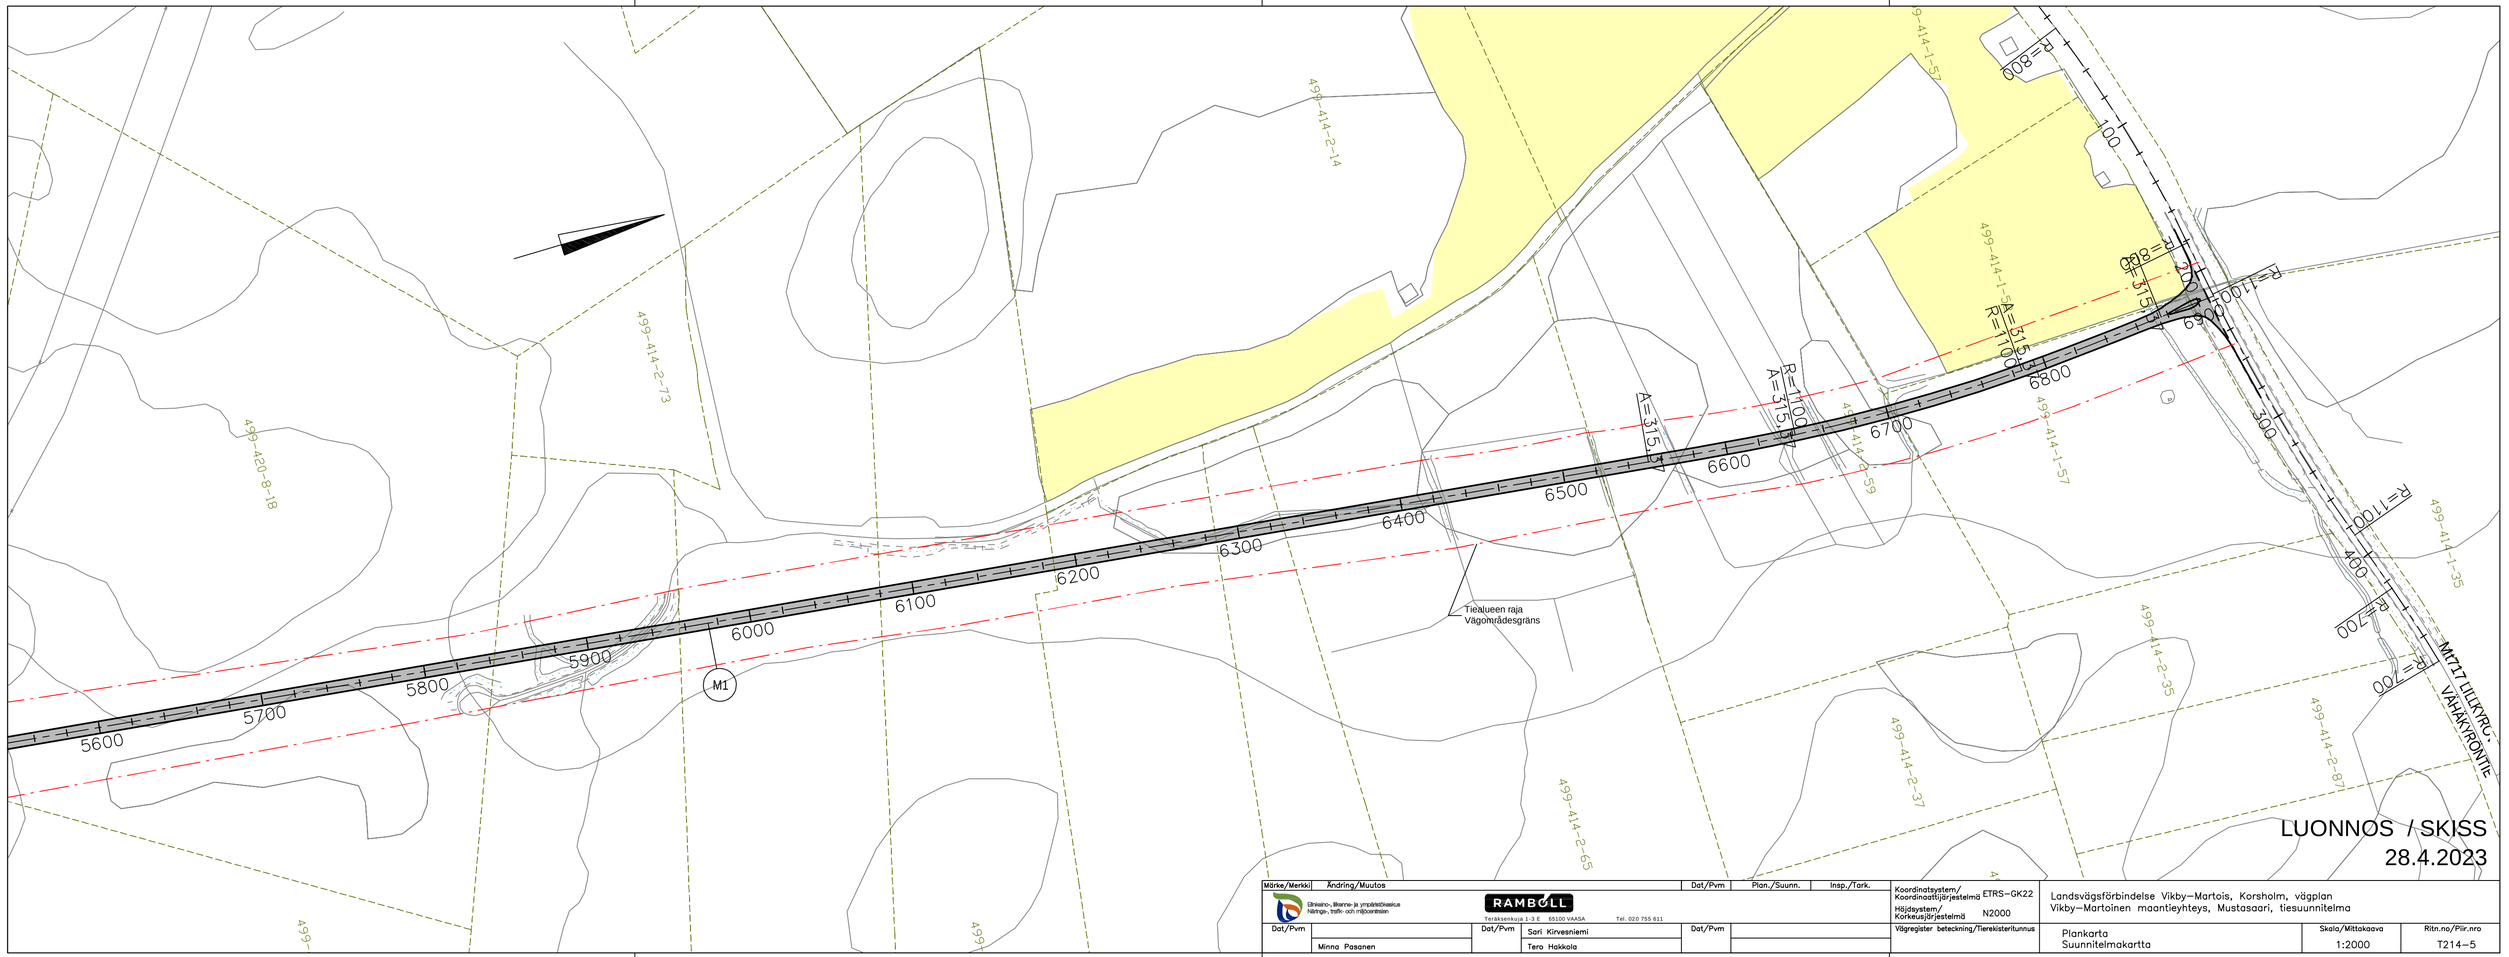

Märke/Merkki	Ändring/Muutos	Dat/Pvm	Plan./Suunn.	Insp./Tark.

Elinkeino-, liikenne- ja ympäristökeskus
Näringa-, trafik- och miljöcentralen

RAMBØLL
Teräksenkuja 1-3 E 65100 VAASA Tel. 020 755 611

Dat/Pvm		Dat/Pvm		Dat/Pvm	
	Minna Pasanen		Sari Kirvesniemi Tero Hakkola		

Koordinatsystem/ Koordinaattijärjestelmä	ETRS–GK22
Höjdsystem/ Korkeusjärjestelmä	N2000
Vägregister beteckning/Tierekisteritunnus	

Landsvägsförbindelse Vikby–Martois, Korsholm, vägplan
Vikby–Martoinen maantieyhteys, Mustasaari, tiesuunnitelma

Plankarta Suunnitelmakartta	Skala/Mittakaava 1:2000	Ritn.nr/Piir.nro T214–5