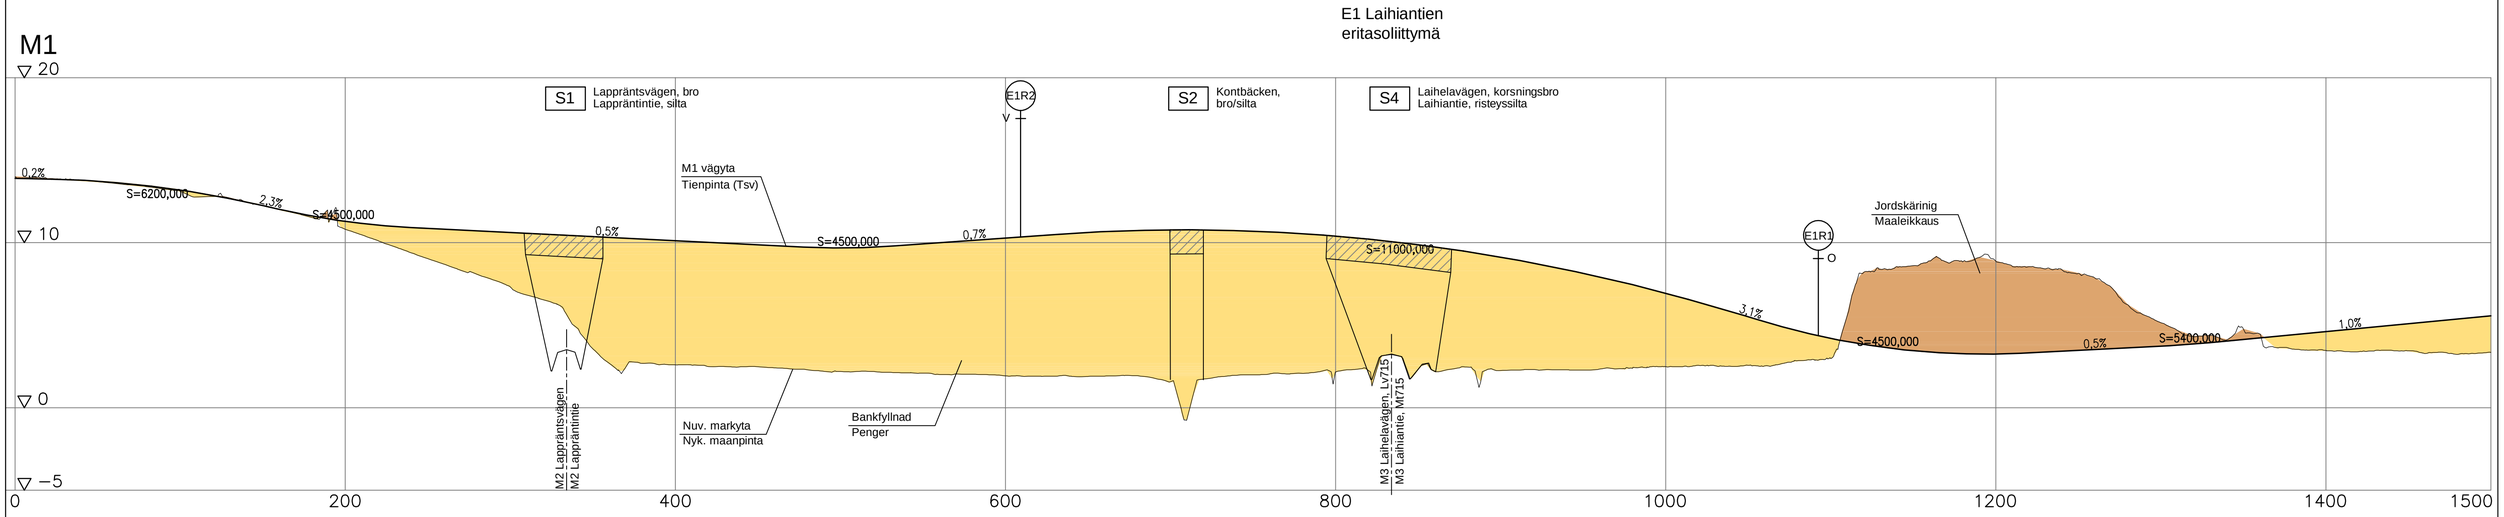

LUONNOS / SKISS 4.5.2023

Märke/Merkki	Ändring/Muutos	Dat/Pvm	Plan./Suunn.	Insp./Tark.	
Elinkeino-, liikenne- ja ympäristökeskus Näringa-, trafik- och miljöcentralen	RAMBÖLL Teräksenkuja 1-3 E 65100 VAASA Tel. 020 755 611				
Dat/Pvm		Dat/Pvm	Sari Kirvesniemi	Dat/Pvm	
	Minna Pasanen		Tero Hakkola		

Koordinatsystem/ Koordinaattijärjestelmä	ETRS−GK22
Höjdsystem/ Korkeusjärjestelmä	N2000
Vägregister beteckning/Tierekisteritunnus	

Landsvägsförbindelse Vikby−Martois, Korsholm, vägplan
Vikby−Martoinen maantieyhteys, Mustasaari, tiesuunnitelma

Längdprofil M1 sekt. 0−1500 Pituusleikkaus M1 plv. 0−1500	Skala/Mittakaava 1:2000/1:200	Ritn.no/Piir.nro T216−1