


M1

▽ 20

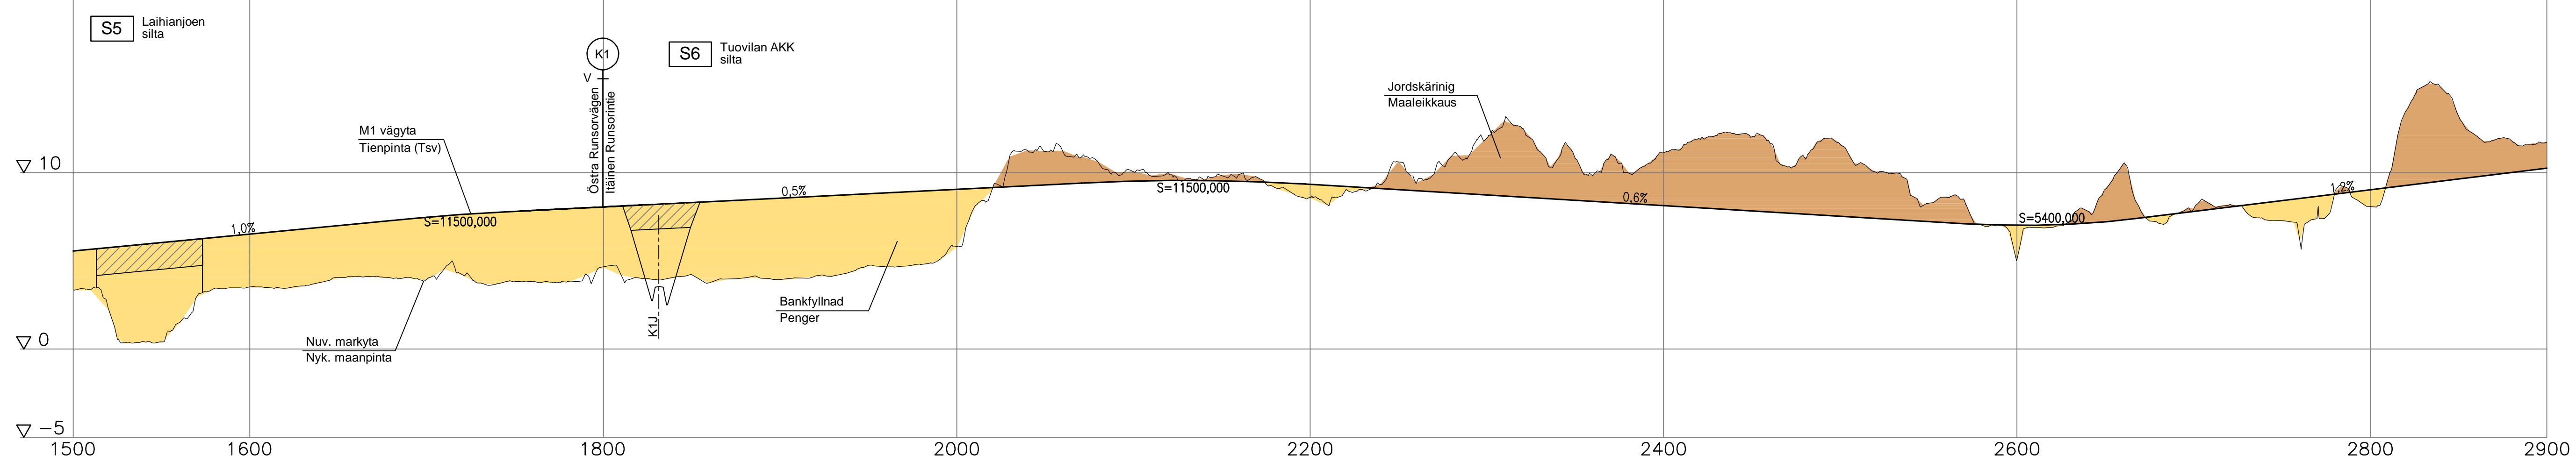

LUONNOS / SKISS 4.5.2023

Märke/Merkki	Ändring/Muutos	Dat./Pvm	Plan./Suunn.	Insp./Tark.	Koordinatsystem/ Koordinattjärjestelmä	ETRS-GK22	Landsvägsförbindelse Vikby-Martois, Korsholm, vägplan Vikby-Martoinen maantieteyhteys, Mustasaari, tiesuunnitelma
					Höjdsystem/ Korkeusjärjestelmä	N2000	
Dat./Pvm	Dat./Pvm	Dat./Pvm			Vägregister beteckning/Tierekisteritunnus		Längdprofil M1 sekt. 1500-2900 Pituusleikkaus M1 plv. 1500-2900
Minna Pasonen	Sari Kirvesniemi Tero Hakola						Skala/Mittakaava 1:2000/1:200
							Ritn.no/Piir.nro T216-2