




M1

▽ 20

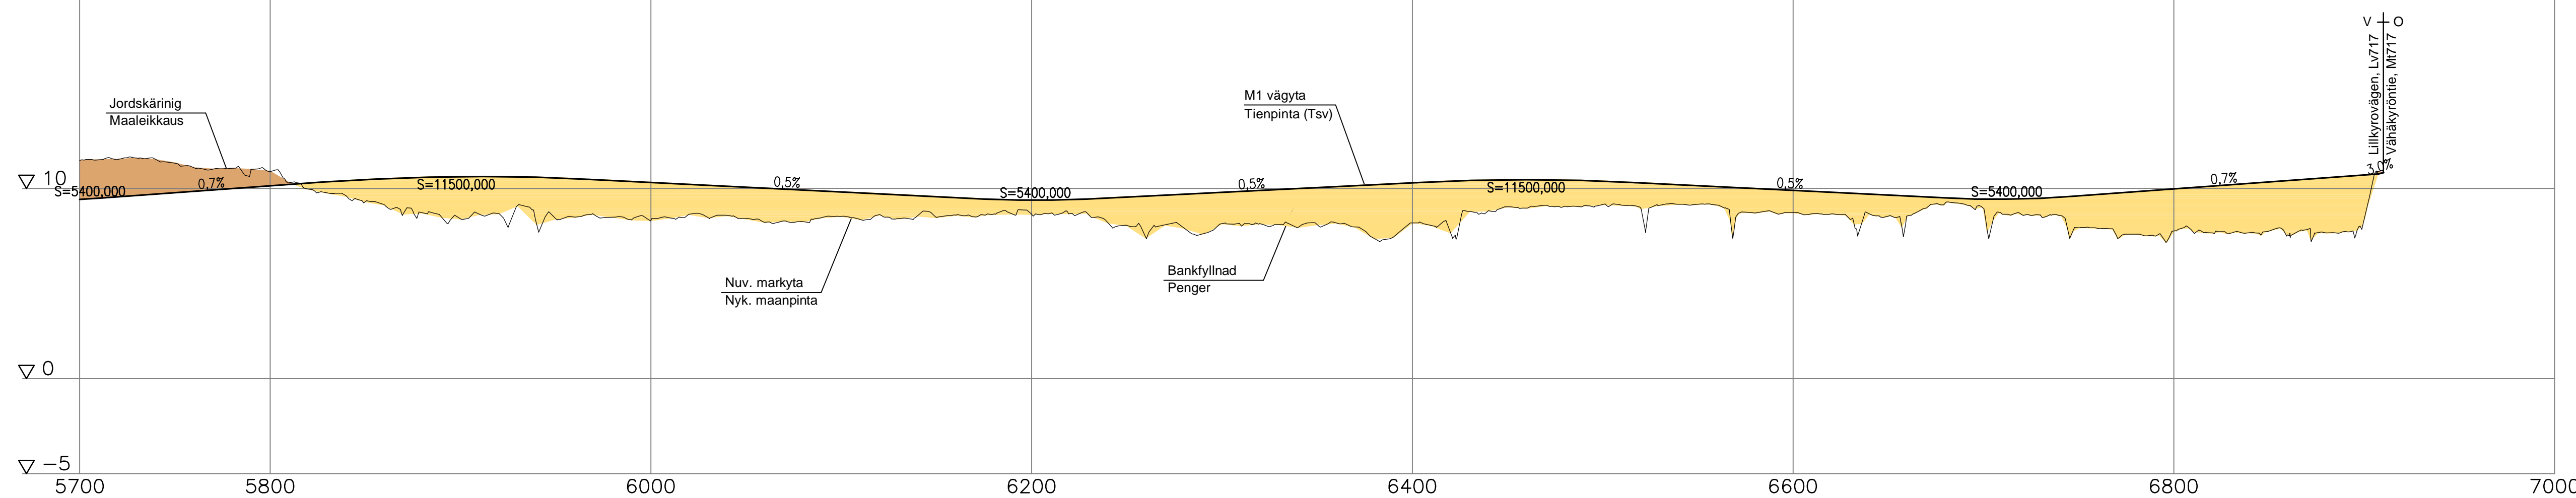

LUONNOS / SKISS 4.5.2023

Märke/Merkki	Ändring/Muutos	Dat./Pvm	Plan./Suunn.	Insp./Tark.	Koordinatijärjestelmä	ETRS-GK22	Landsvägsförbindelse Vikby-Martois, Korsholm, vägplan
 Elinkeino-, liikenne- ja ympäristökeskus Näytteily-, trafik- och miljöövervakning		 Ramboll Teollisuuskatu 1-3 E 65100 VAASA Tel. 020 755 611			Höjdsystem/ Korkeusjärjestelmä	N2000	Vikby-Martoisen maantieteyhteys, Mustasaari, tiesuunnitelma
Dat./Pvm	Dat./Pvm	Dat./Pvm	Dat./Pvm	Dat./Pvm	Vägregister beteckning/Tierekisteritunnus		Längdprofil M1 sekt. 5700-6890
Minna Pasonen	Sari Kirvesniemi	Tero Hakola					Pituusleikkaus M1 plv. 5700-6890
							Skala/Mittakaava
							1:2000/1:200
							Ritn.no/Piir.nro
							T216-5