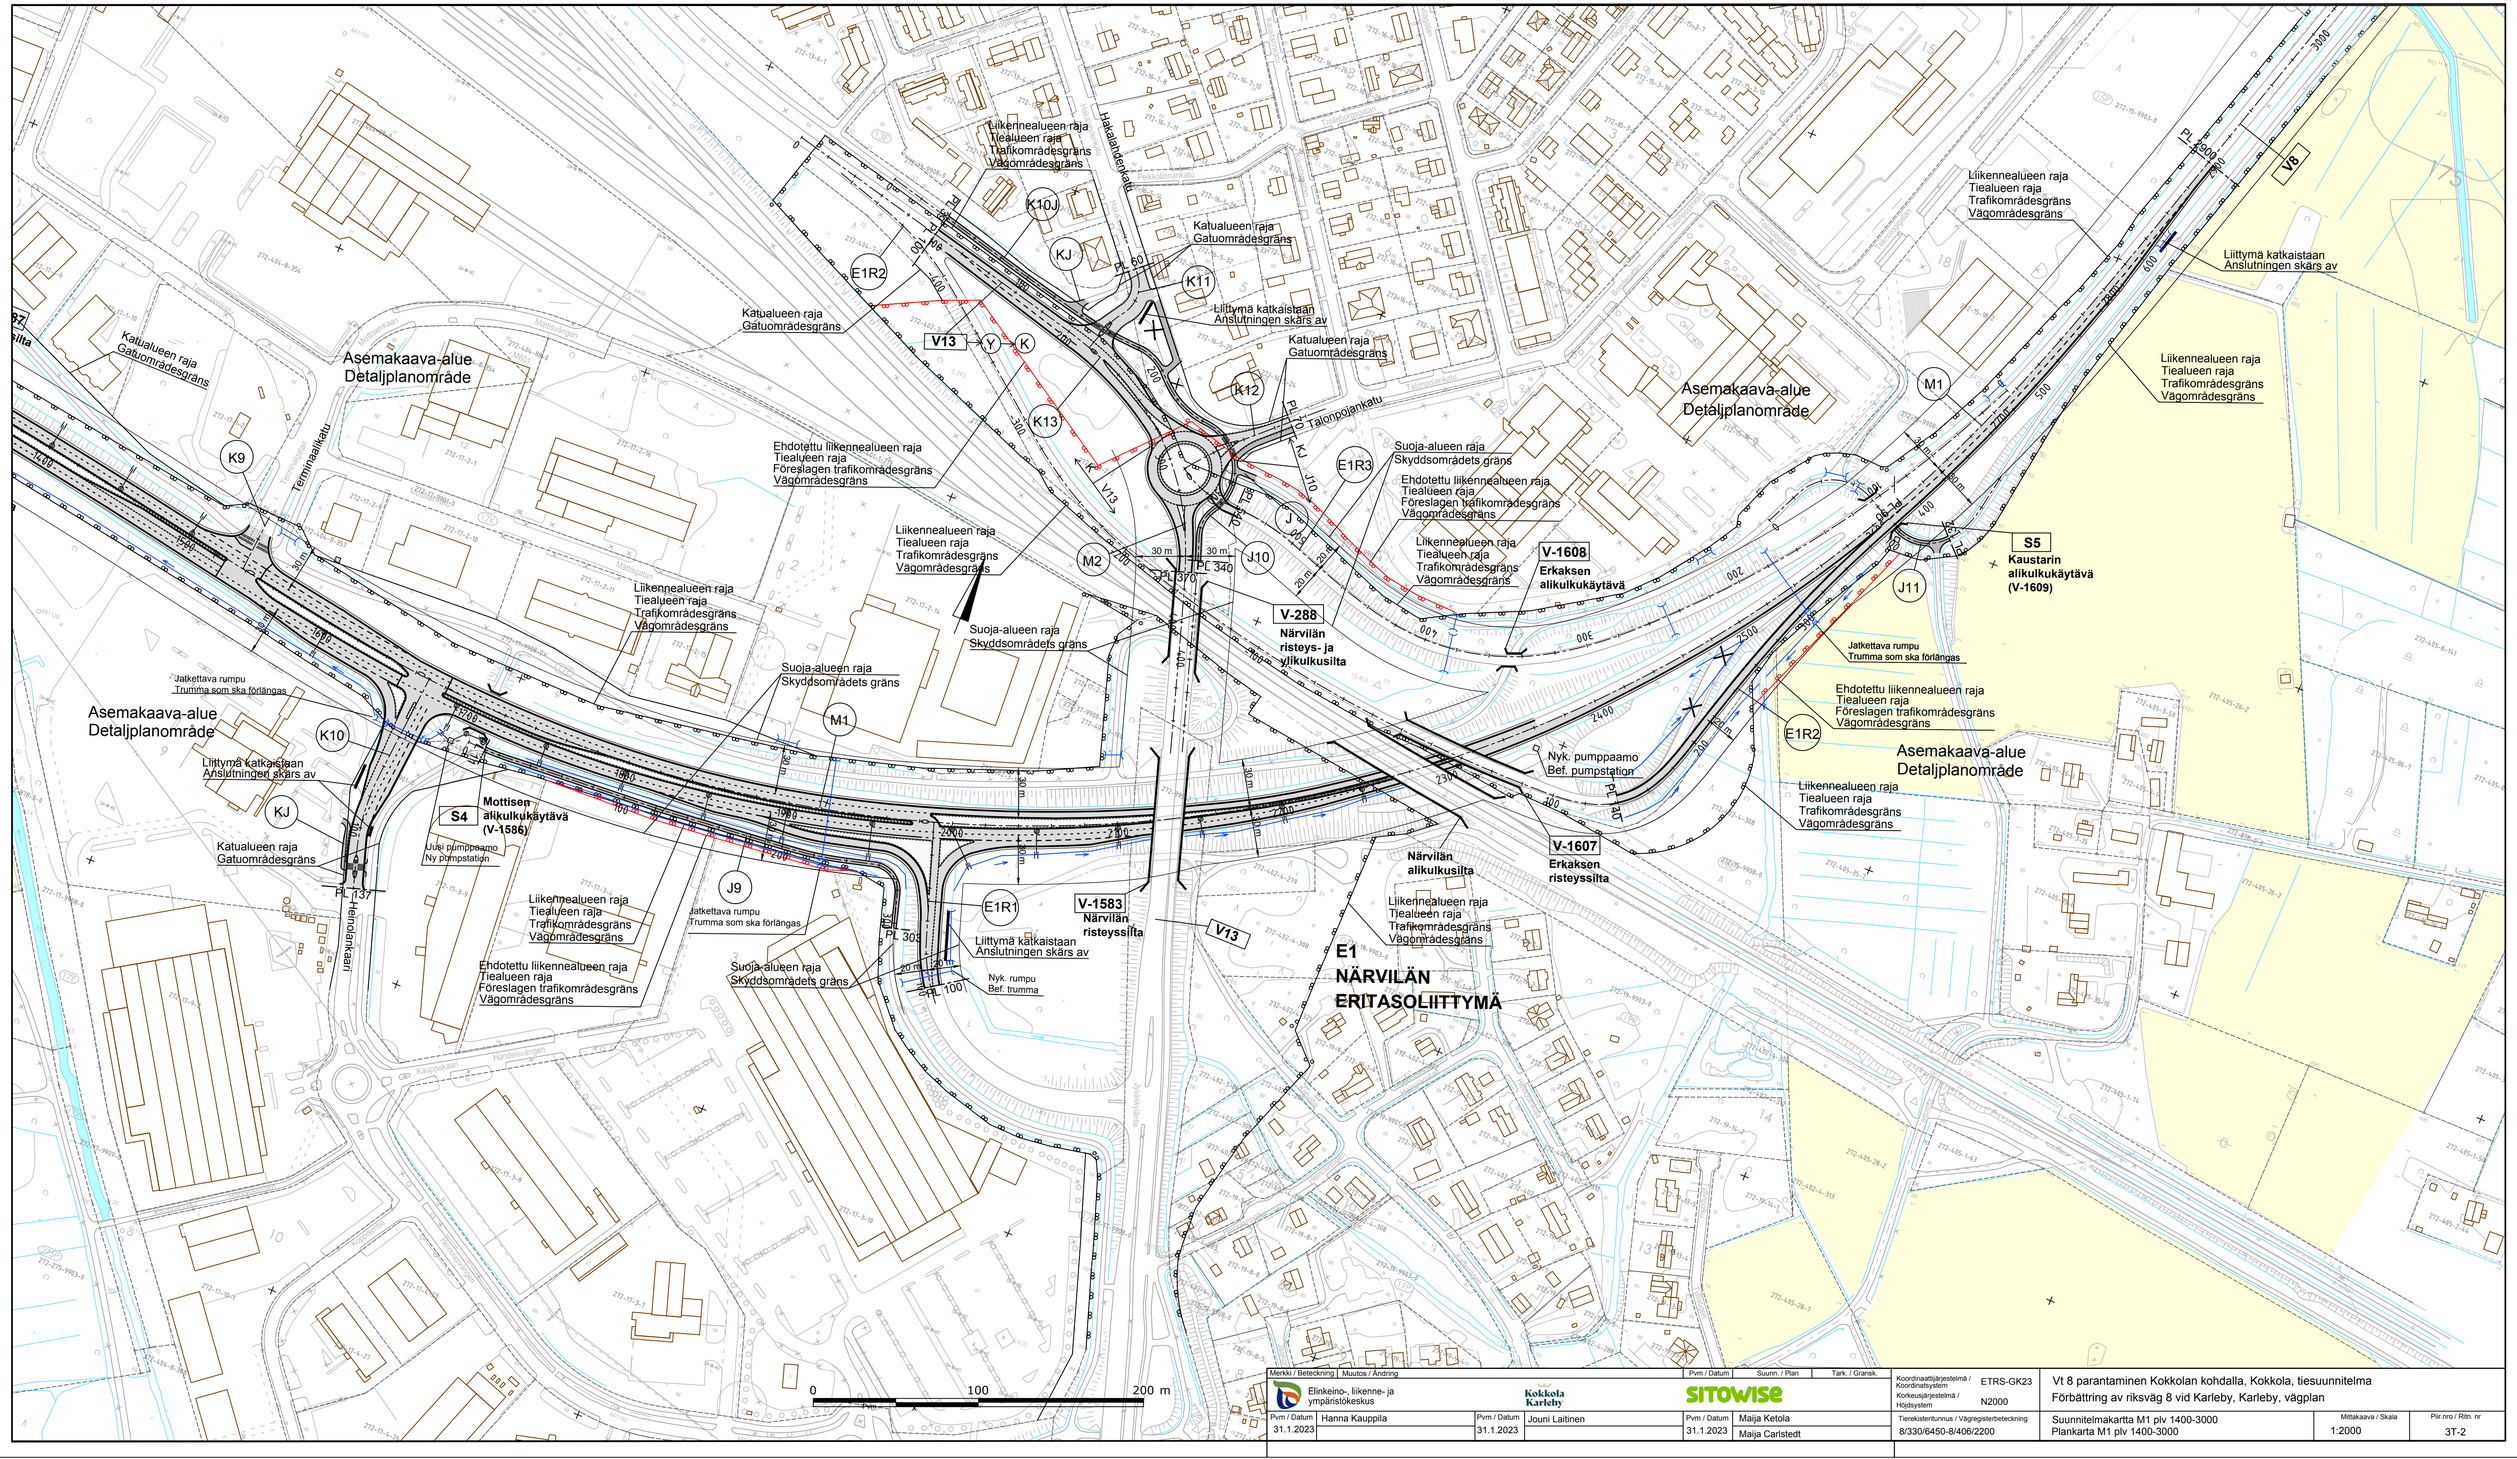

Merkki / Beteckning	Muutos / Ändring	Pvm / Datum	Suunn. / Plan	Tark. / Gransk.
Elinkeino-, liikenne- ja ympäristökeskus	Kokkola Karleby	SITOWISE		

Pvm / Datum		Pvm / Datum		Pvm / Datum	
31.1.2023	Hanna Kauppila	31.1.2023	Jouni Laitinen	31.1.2023	Maija Ketola Maija Carlstedt

Koordinaattijärjestelmä / Koordinatsystem	ETRS-GK23
Korkeusjärjestelmä / Höjdsystem	N2000
Tierekisteritunnus / Vägregisterbeteckning	8/330/6450-8/406/2200

Vt 8 parantaminen Kokkolan kohdalla, Kokkola, tiesuunnitelma
Förbättring av riksväg 8 vid Karleby, Karleby, vägplan

Suunnitelmakartta M1 plv 1400-3000 Plankarta M1 plv 1400-3000	Mittakaava / Skala	Plir.nro / Ritn. nr
	1:2000	3T-2