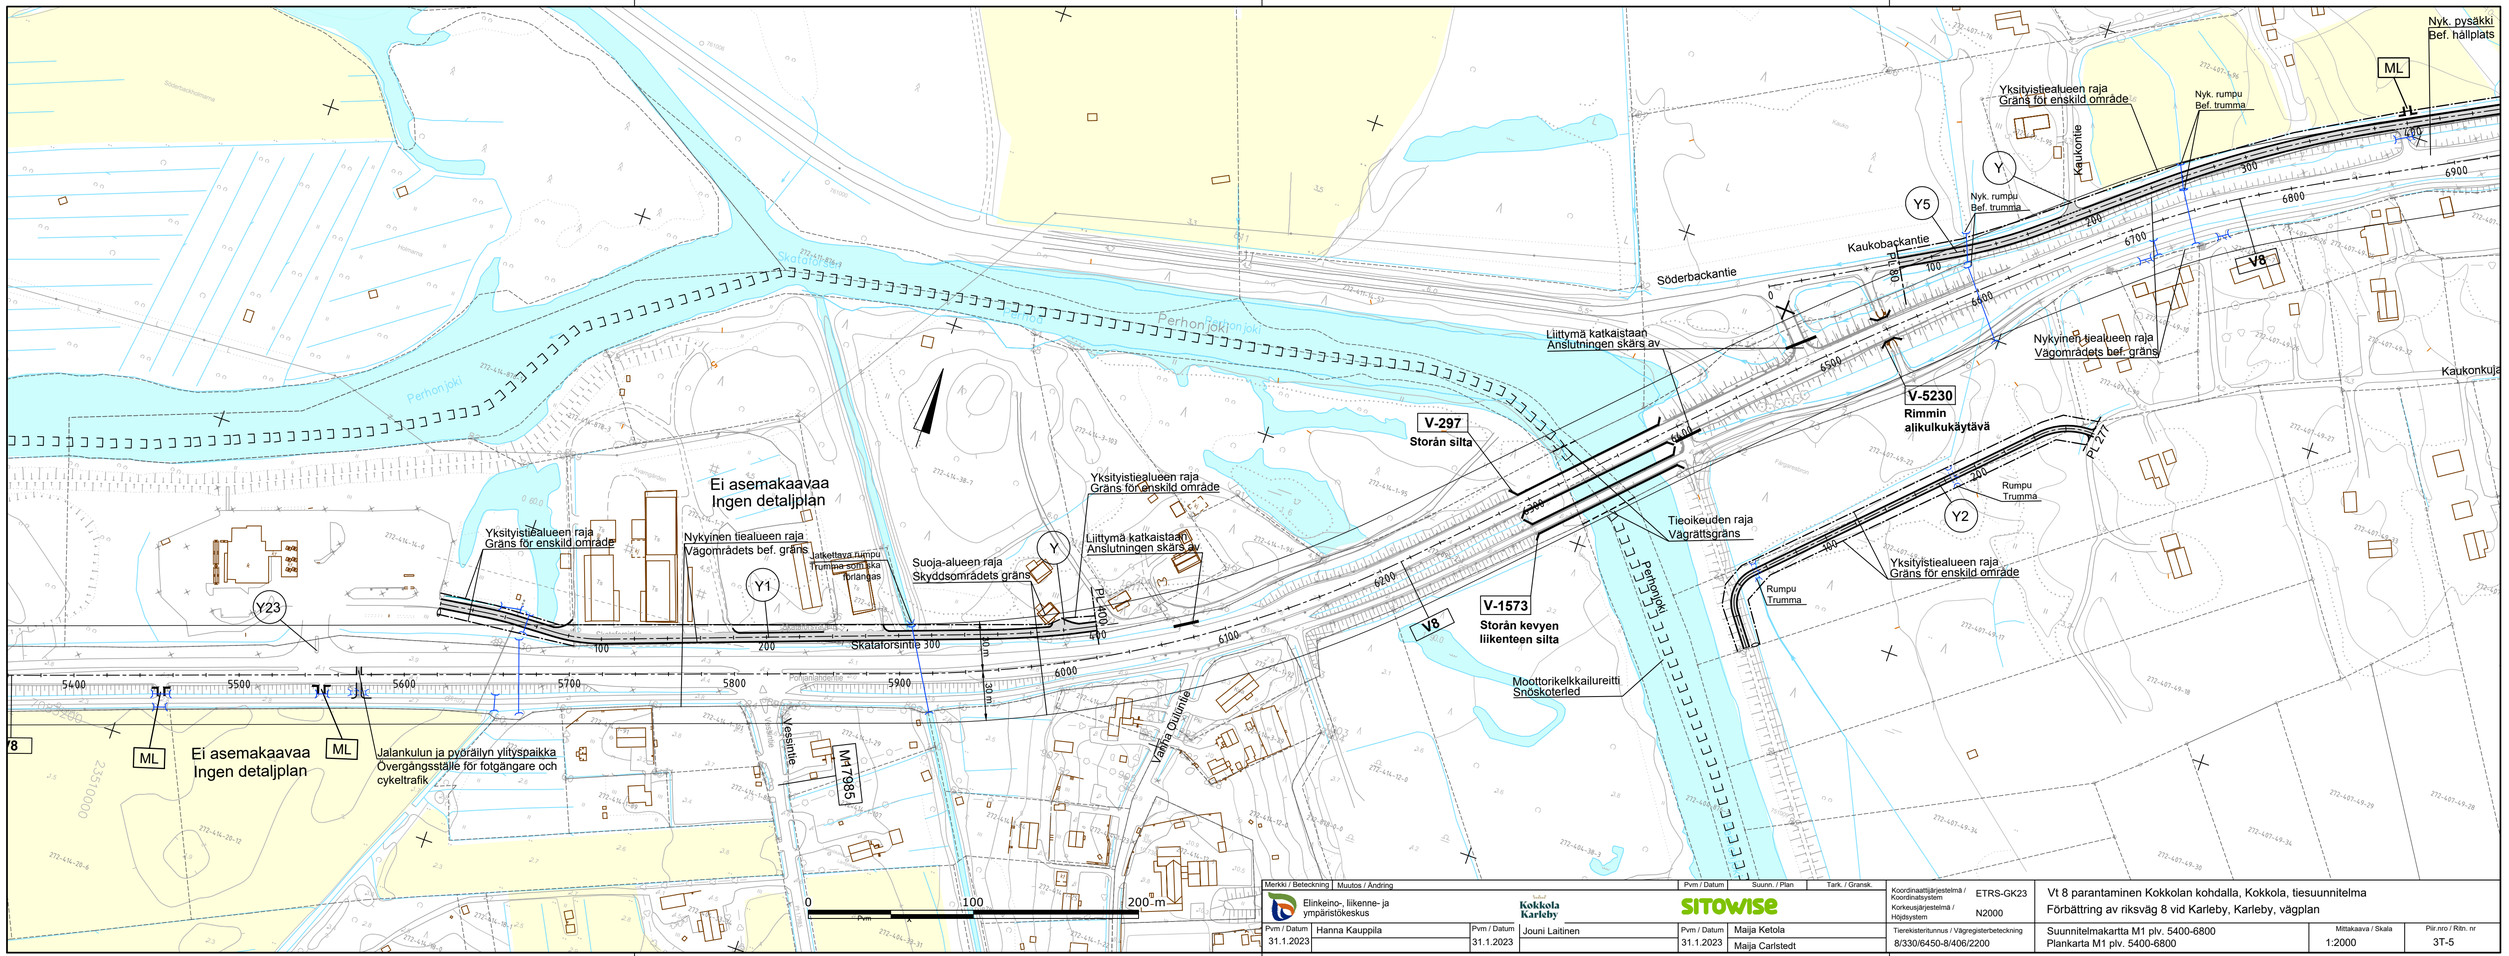

Merkki / Beteckning	Muutos / Ändring	Pvm / Datum	Suunn. / Plan	Tark. / Gransk.
Elinkeino-, liikenne- ja ympäristökeskus				

Pvm / Datum	Hanna Kauppila	Pvm / Datum	Jouni Laitinen	Pvm / Datum	Maija Ketola	Koordinaattijärjestelmä / Koordinatsystem	ETRS-GK23
31.1.2023		31.1.2023		31.1.2023	Maija Carlstedt	Korkeusjärjestelmä / Höjdsystem	N2000
						Tierekisteritunnus / Vägregisterbeteckning	8/330/6450-8/406/2200

Vt 8 parantaminen Kokkolan kohdalla, Kokkola, tiesuunnitelma
Förbättring av riksväg 8 vid Karleby, Karleby, vägplan

Suunnitelmakartta M1 plv. 5400-6800
Plankarta M1 plv. 5400-6800

Mittakaava / Skala 1:2000

Pir.nro / Rtn. nr 3T-5