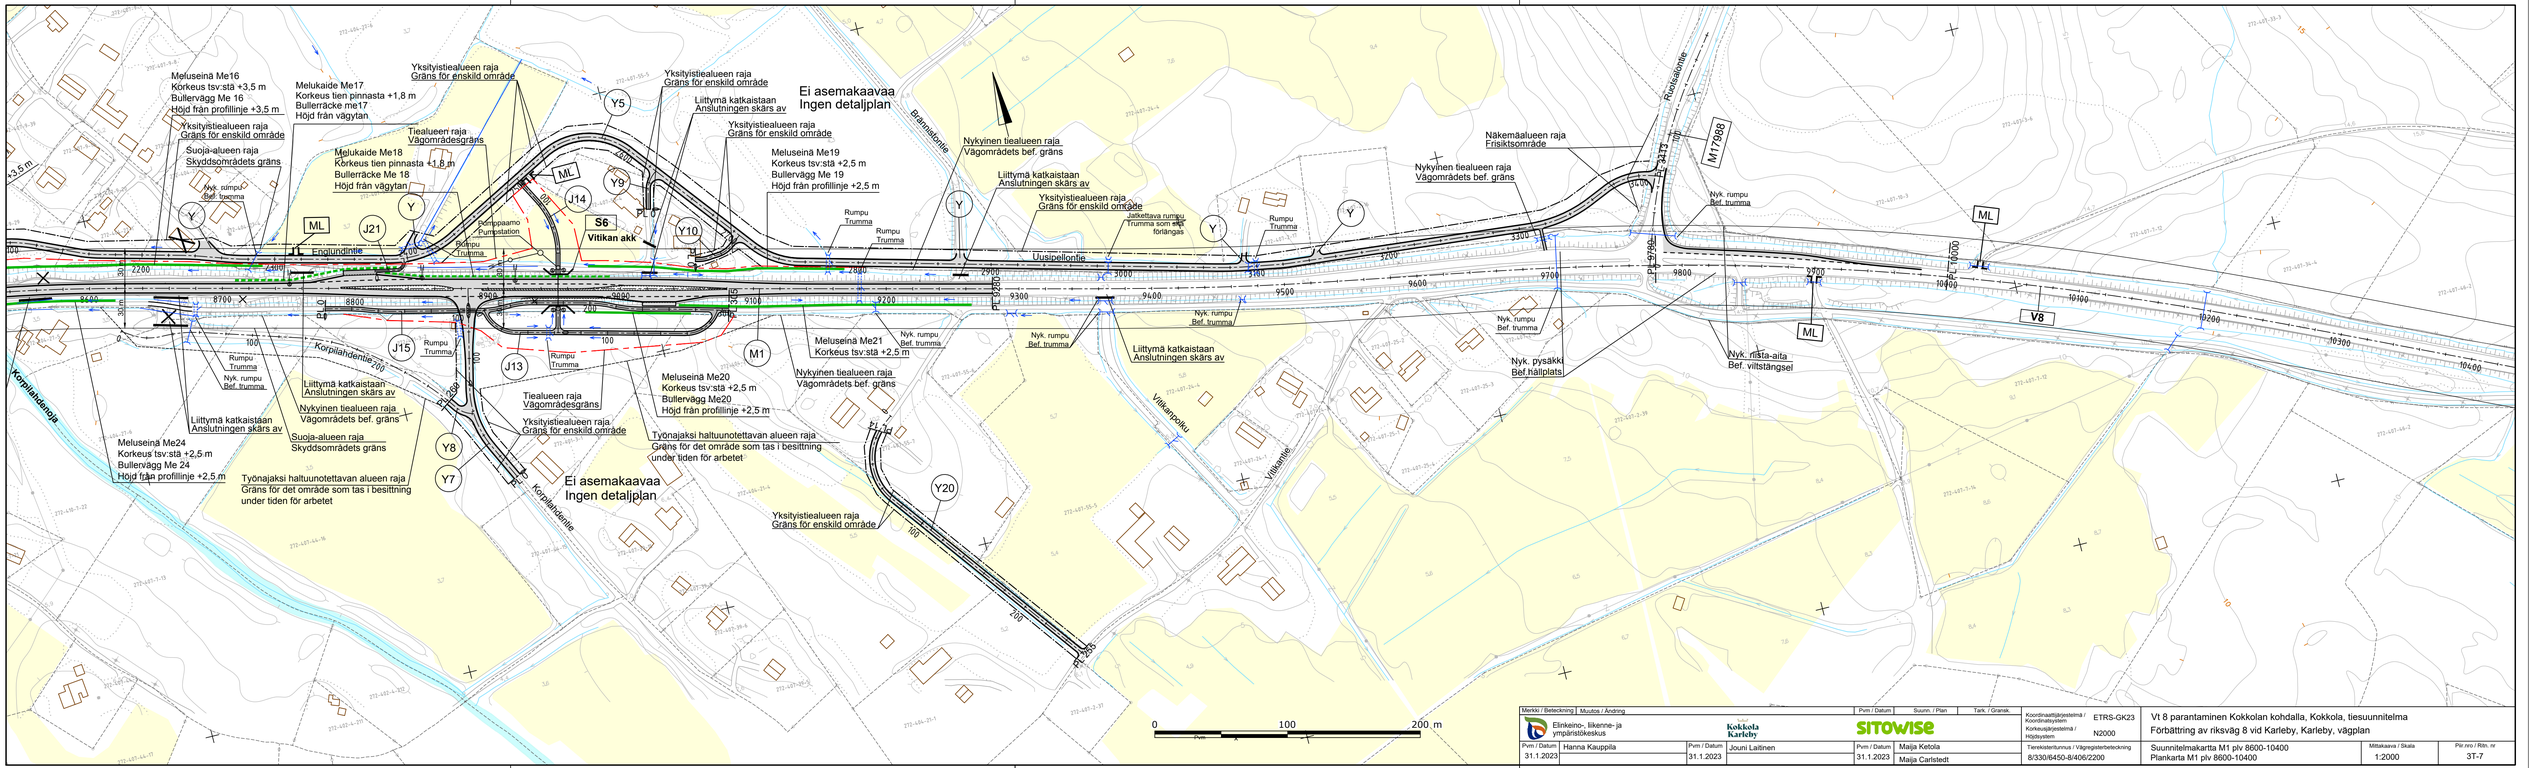

Merkki / Beteckning	Muutos / Ändring			Pvm / Datum	Suunn. / Plan	Tark. / Gransk.	
Elinkeino-, liikenne- ja ympäristökeskus		Kokkola Karleby			SITOWISE		
Pvm / Datum	Hanna Kauppila	Pvm / Datum	Jouni Laitinen	Pvm / Datum	Maija Ketola		
31.1.2023		31.1.2023		31.1.2023	Maija Carlstedt		

Koordinaattijärjestelmä / Koordinatsystem Korkeusjärjestelmä / Höjdsystem	ETRS-GK23 N2000	Vt 8 parantaminen Kokkolan kohdalla, Kokkola, tiesuunnitelma Förbättring av riksväg 8 vid Karleby, Karleby, vägplan	
Tiereksteritunnus / Vägregisterbeteckning	8/330/6450-8/406/2200	Suunnitelmakartta M1 plv 8600-10400 Plankarta M1 plv 8600-10400	Mittakaava / Skala 1:2000
			Piir.nro / Rit. nr 3T-7