


Merkki	Muutos	Pvm	Suun.	Tark.	Koordinaattijärjestelmä	GK25	Kt86 (Ouluntie) liikennejärjestelyt Kaisaniemenkadun kohdalla, tiesuunnitelma, Ylivieska
					Korkeusjärjestelmä	N2000	
pvm	Ari Kuotesaho	pvm	Mauri Haikola	pvm	Tierekisteriosoite		Pituusleikkaus M1 plv 0-506
31.3.2023		31.3.2023		31.3.2023	86/7/416/0-86/7/915/0		
							Mk. 1:1000 / 1:100 Piir.nro T216-1

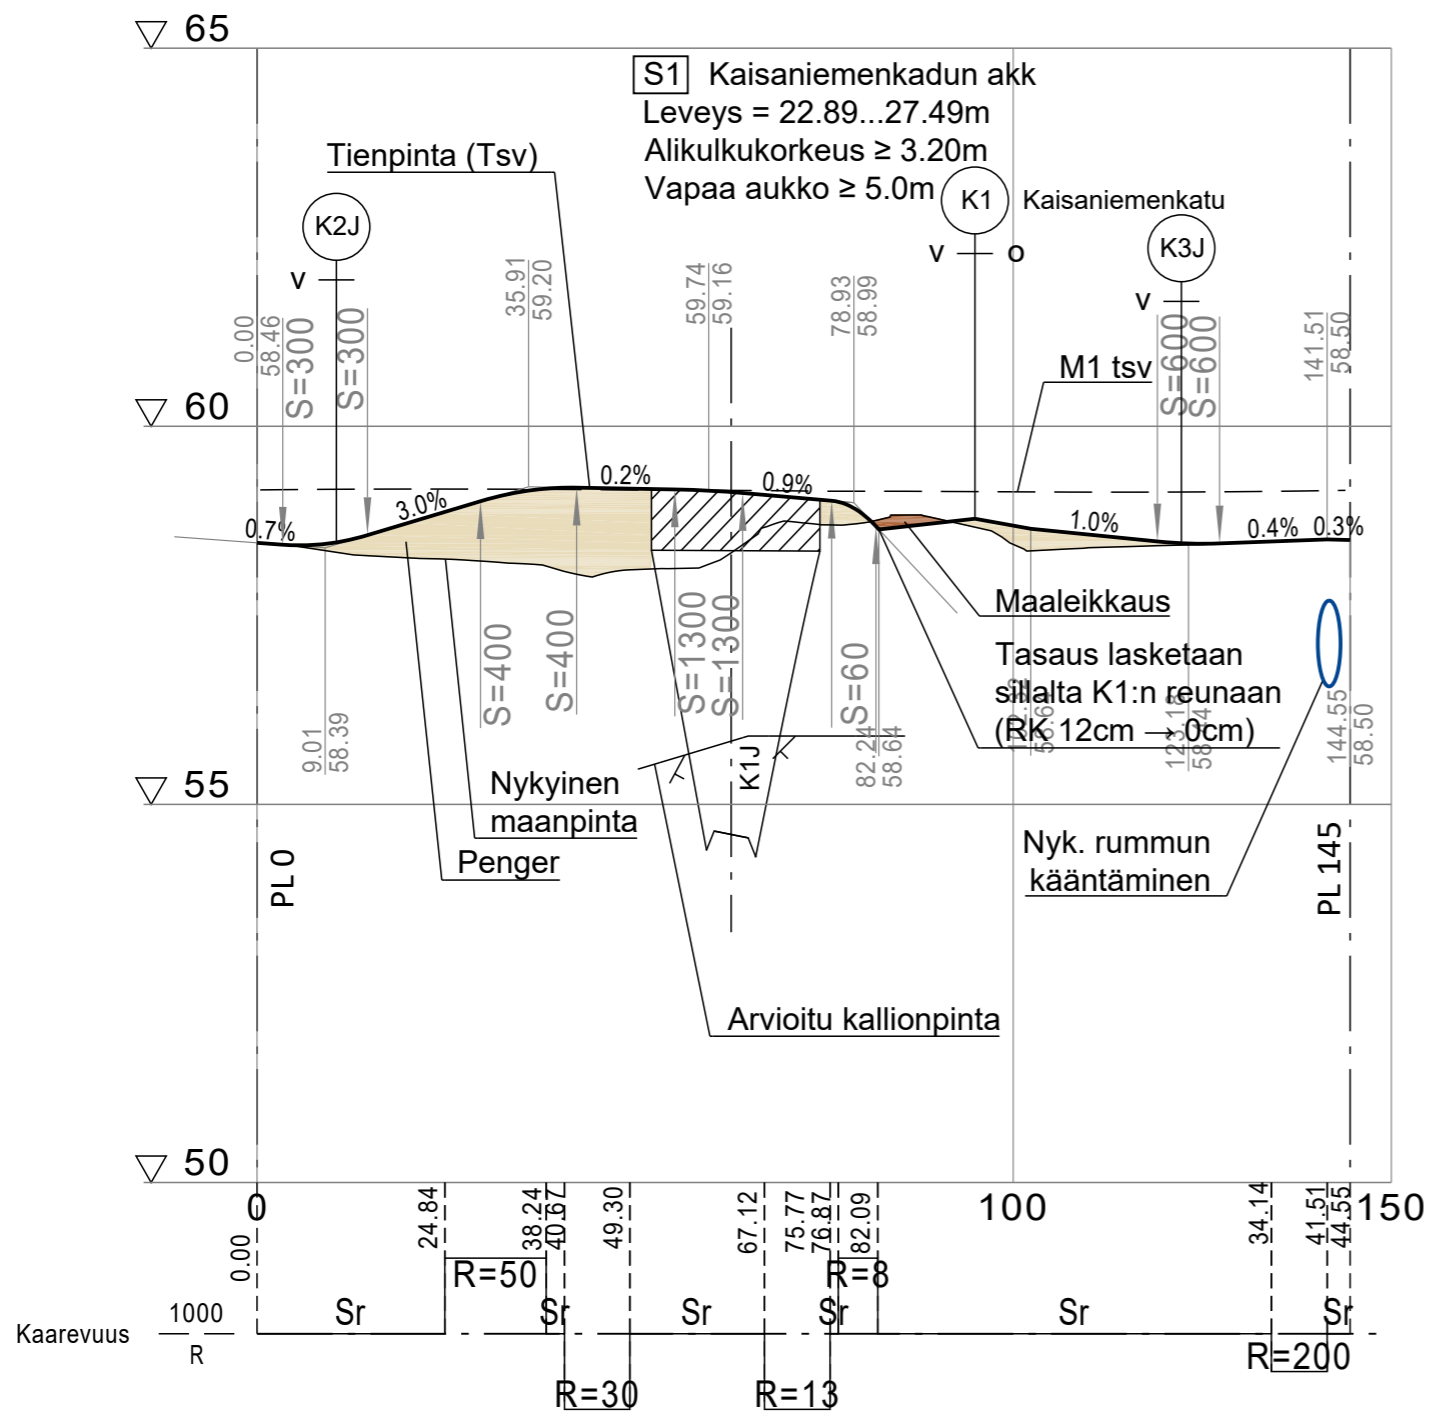

Merkki	Muutos	Pvm	Suun.	Tark.	Koordinaattijärjestelmä	GK25	Kt86 (Ouluntie) liikennejärjestelyt Kaisaniemenkadun kohdalla, tiesuunnitelma, Ylivieska
						N2000	
pvm 31.3.2023	Ari Kuotesaho	pvm 31.3.2023	Mauri Haikola	pvm 31.3.2023	Merja Sivonen	Tierekisteriosoite 86/7/416/0-86/7/915/0	Pituusleikkaus J1 plv 0-145
					Janne Turpeinen		Mk. 1:1000 / 1:100 Piir.nro T216-2