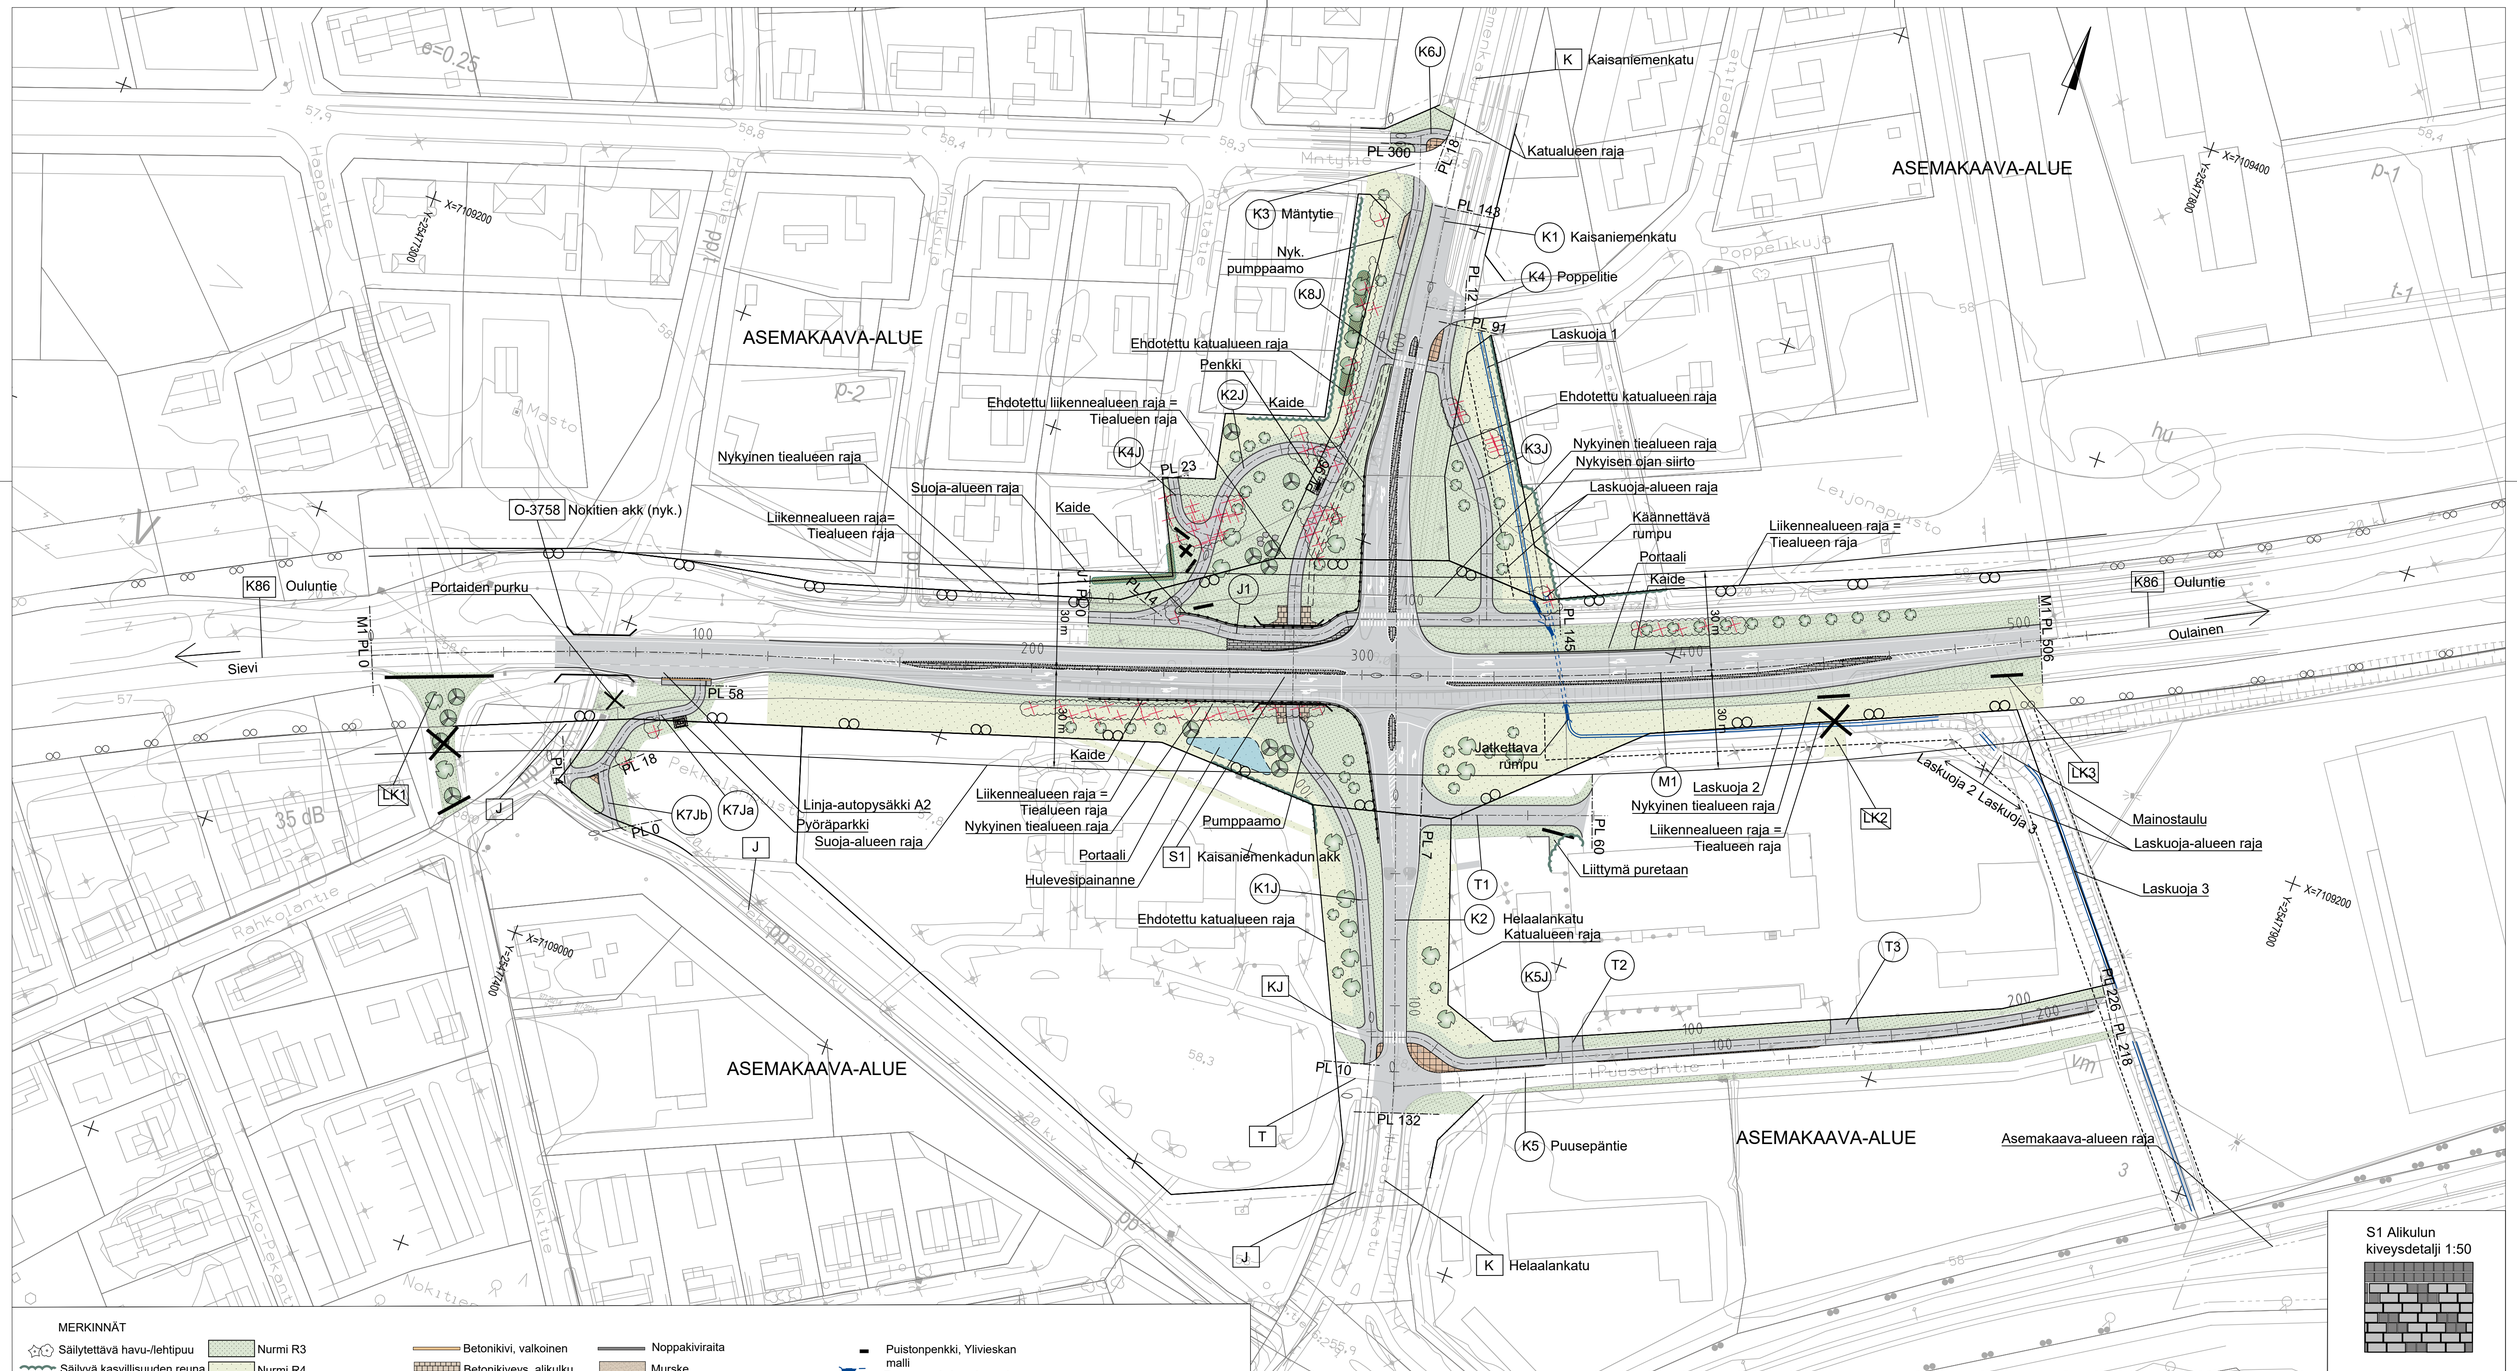

MERKINNÄT

- Säilytettävä havu-/lehtipuu
- Säilyvä kasvillisuuden reuna
- Poistettava puusto
- Istutettava havu-/lehtipuu
- Nurmi R3
- Nurmi R4
- Hulevesipainanne, tilavaraus
- Pensas, keskikokoinen
- Betonikivi, valkoinen
- Betonikiveys, alikulku
- Noppakiveys, riviladonta
- Betonikiveys, tiililadonta
- Noppakiviraita
- Murske
- Luonnonkivet, ø 600-800 mm
- Pyöräteline
- Puistonpenkki, Ylivieskan malli
- Rumpu, nykyinen ja uusi
- Katkaistava tieyhteys

Merkki	Muutos	Pvm	Suun.	Tark.
Elinkeino- liikenne- ja ympäristökeskus	YLIVIESKA	RAMBOLL		
pvm 31.3.2023	Ari Kuotesaho	pvm 31.3.2023	Mauri Haikola	pvm 31.3.2023 Merja Sivonen, Sari Hyyppä

Koordinaattijärjestelmä	GK25	Kt86 (Ouluntie) liikennejärjestelyt Kaisaniemenkadun kohdalla, tiesuunnitelma, Ylivieska
Korkeusjärjestelmä	N2000	
Tierekisteriosoite	86/7/416/0-86/7/915/0	Ympäristösuunnitelmakartta
Mk.	1:1000	Pir.nro T322-1