



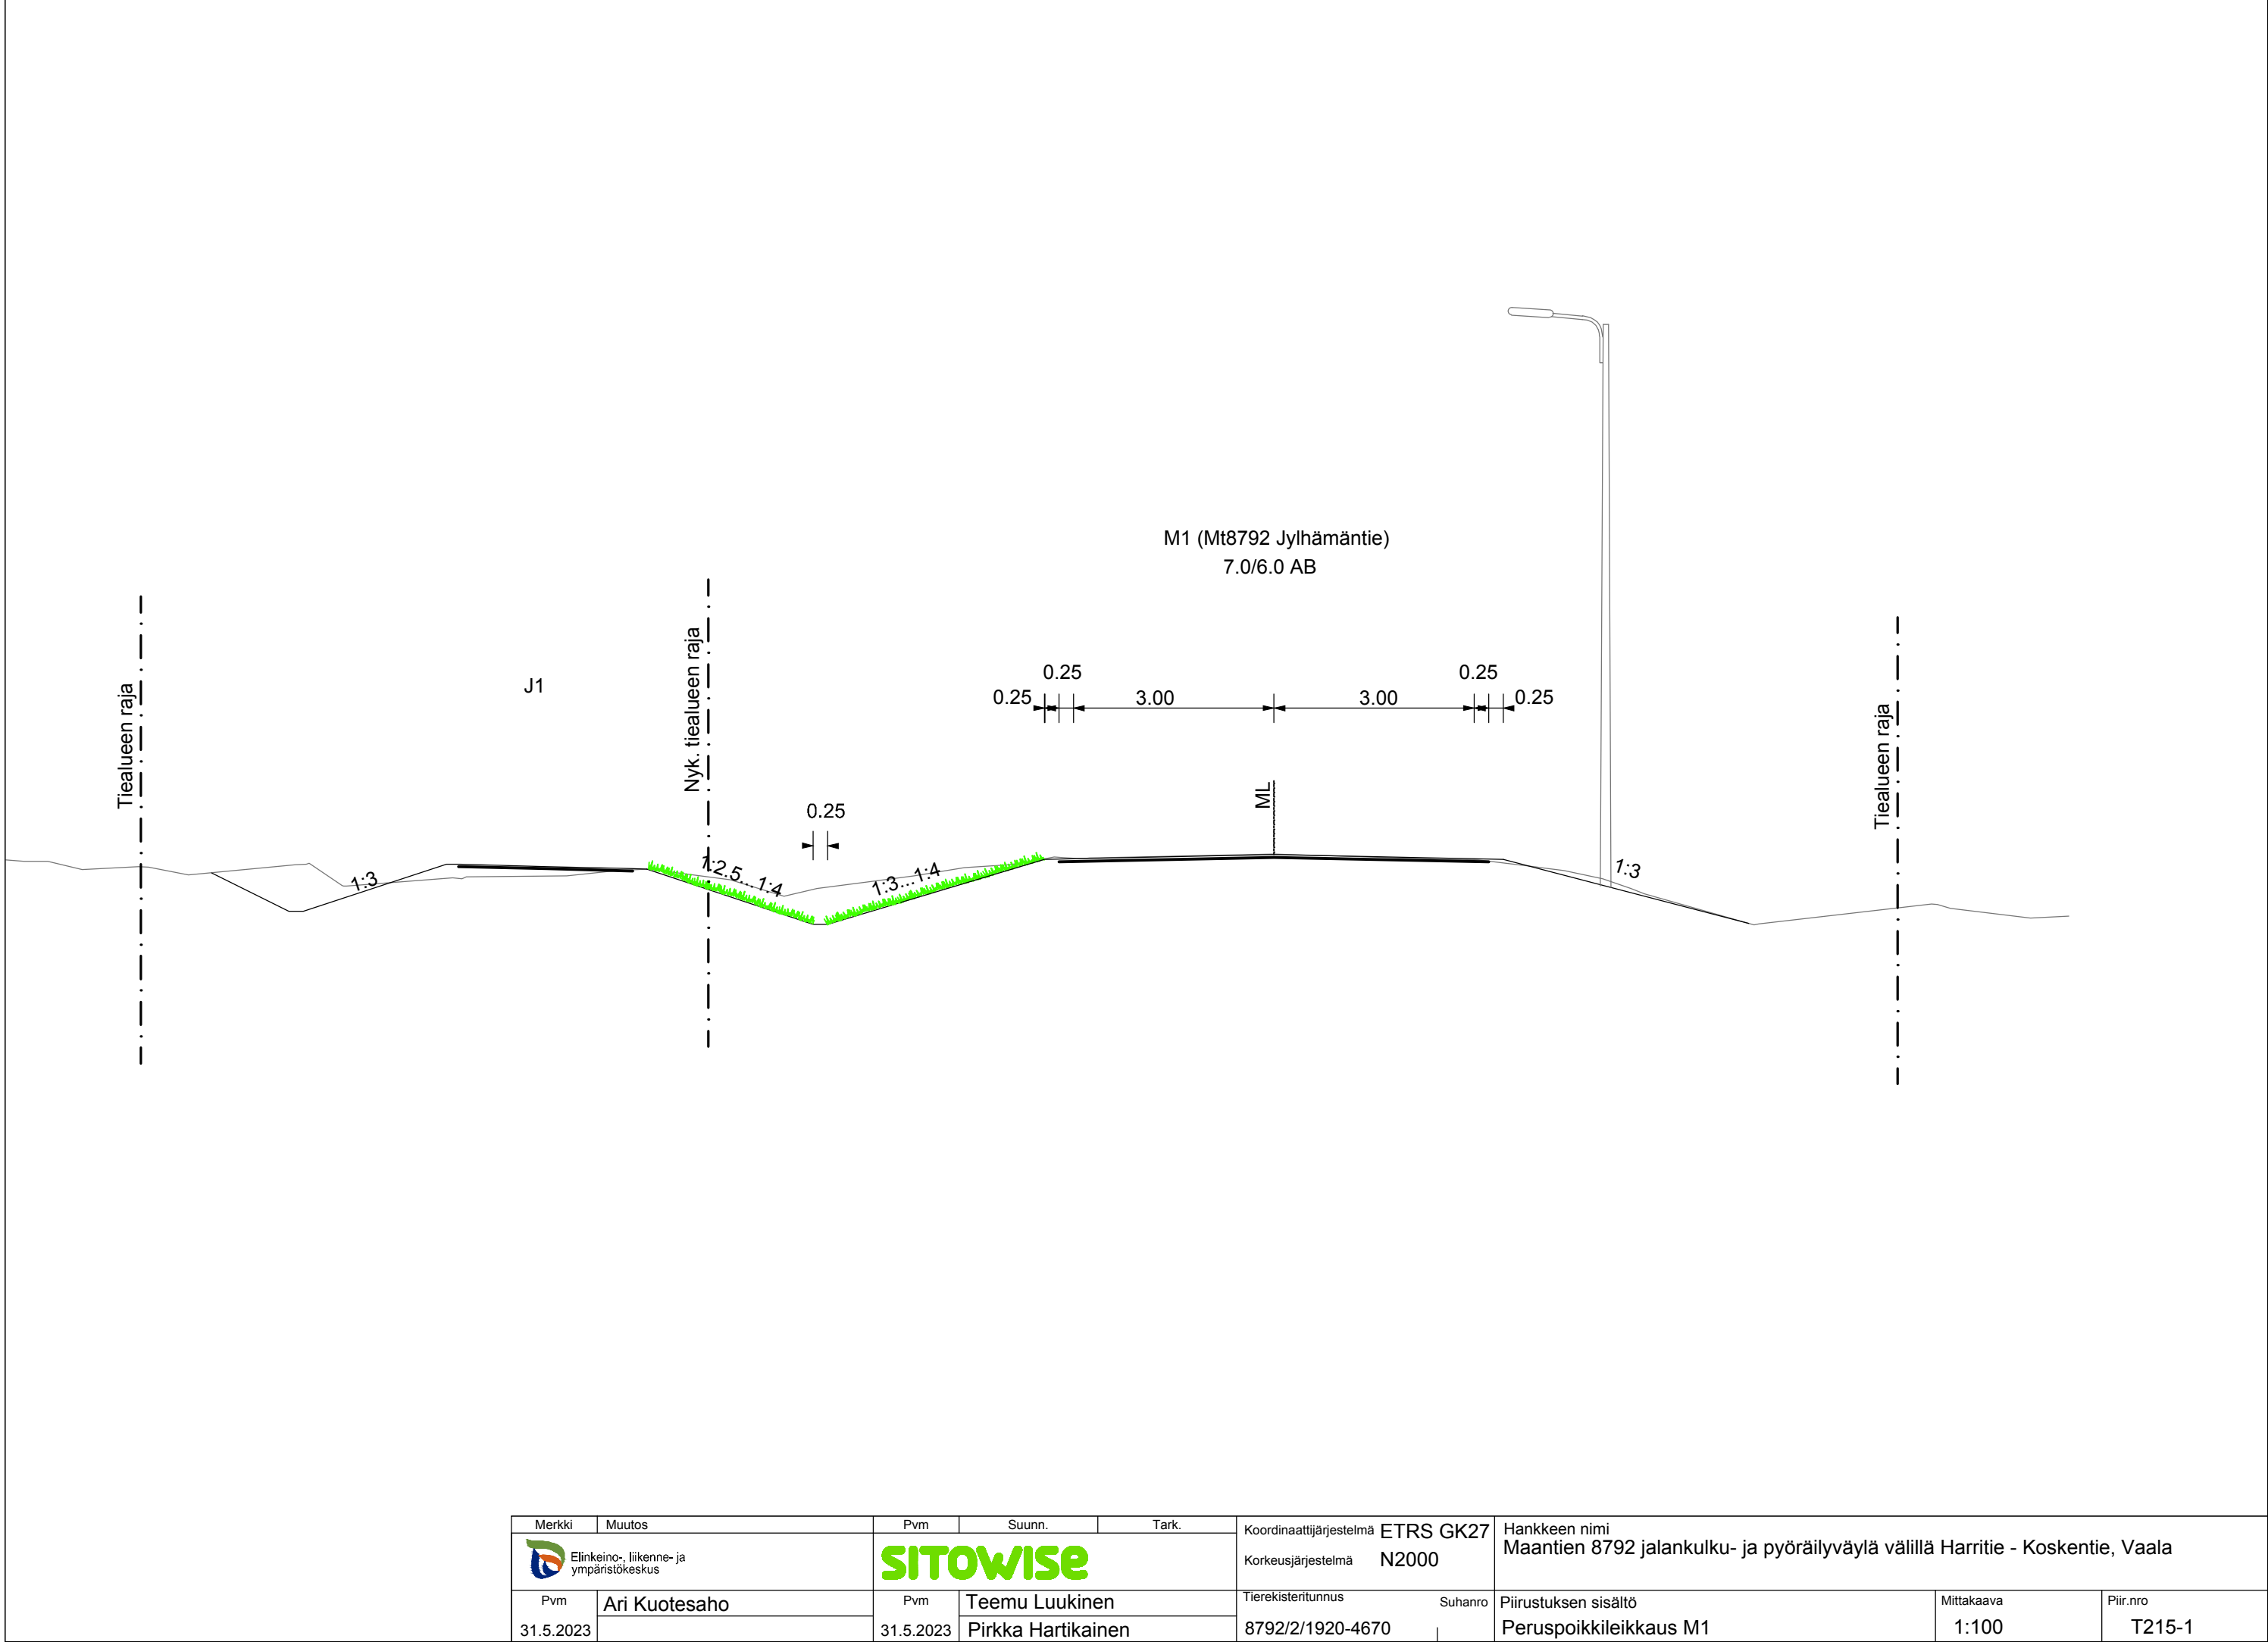

Merkki	Muutos	Pvm	Suunn.	Tark.	Koordinaattijärjestelmä ETRS GK27		Hankkeen nimi Maantien 8792 jalankulku- ja pyöräilyväylä välillä Harritie - Koskentie, Vaala		
 Elinkeino-, liikenne- ja ympäristökeskus					Korkeusjärjestelmä N2000				
Pvm	Ari Kuotesaho	Pvm	Teemu Luukinen	Tierekisteritunnus	Suhanro	Piirustuksen sisältö Peruspoikkileikkaus M1		Mittakaava 1:100	Piir.nro T215-1
31.5.2023		31.5.2023	Pirkka Hartikainen	8792/2/1920-4670					

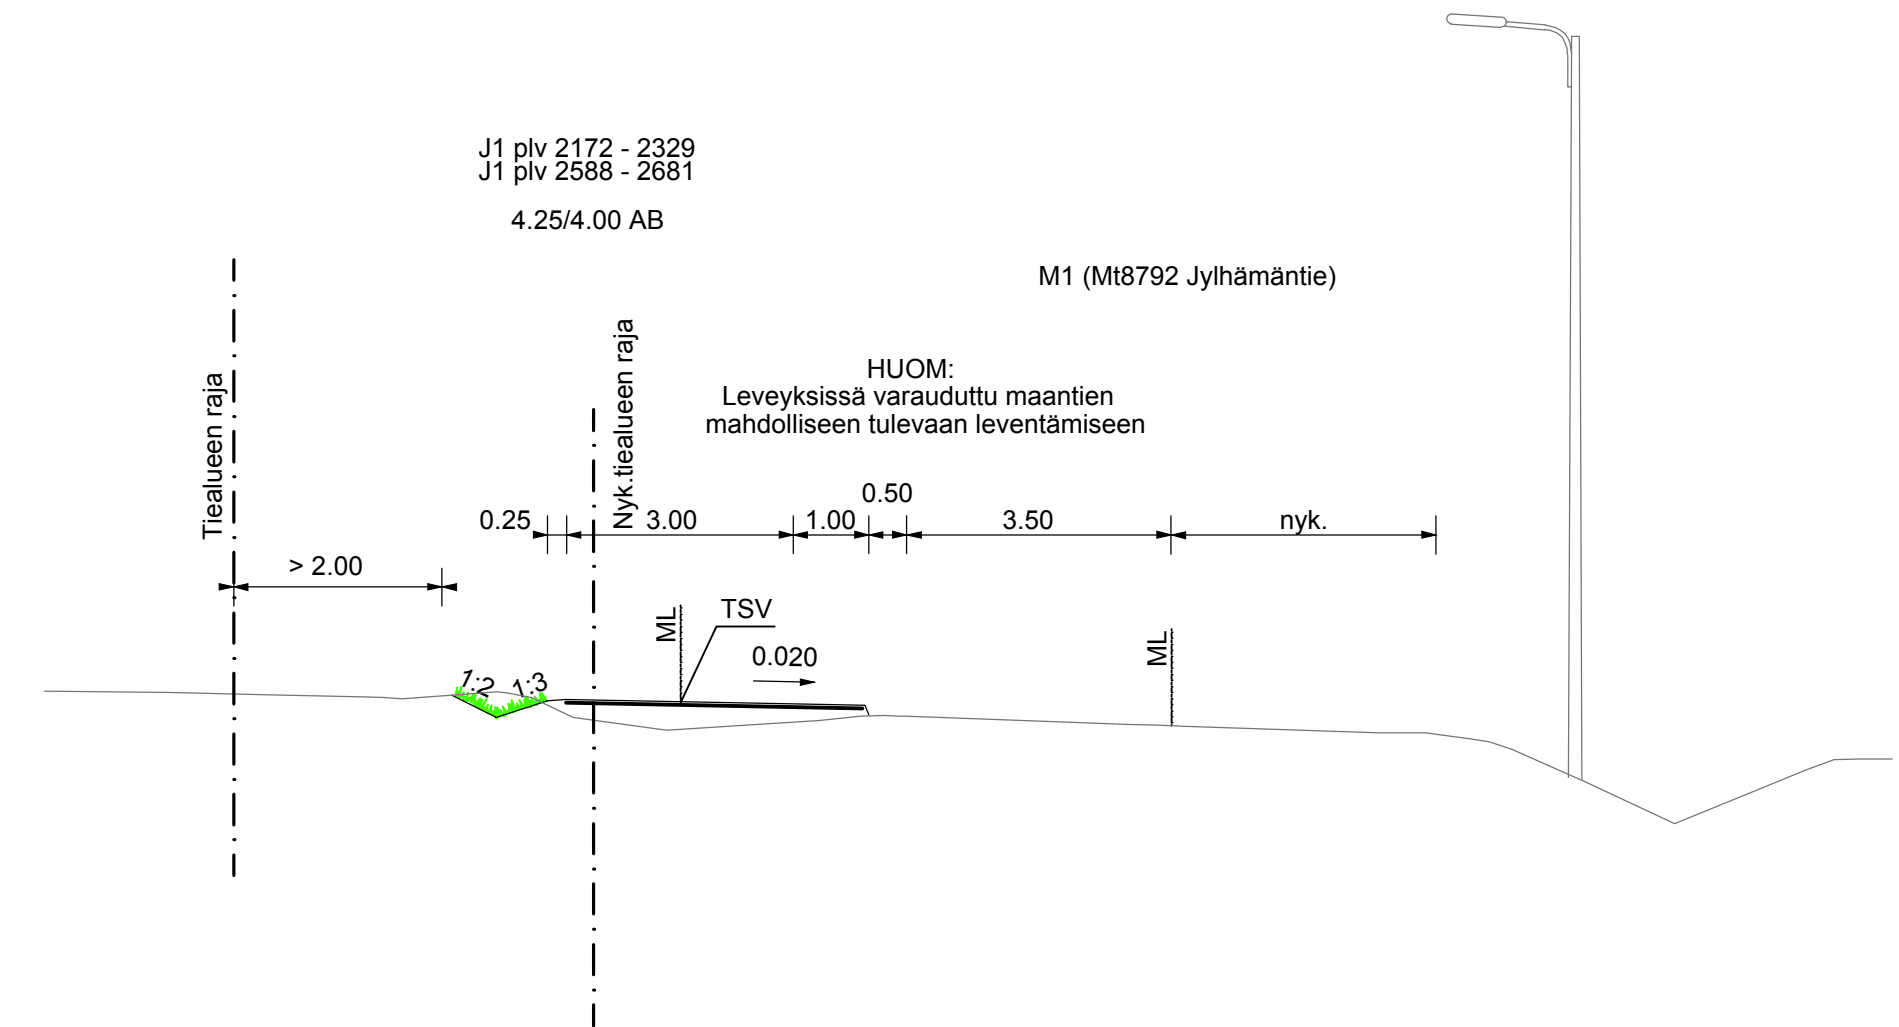

Elinkeino-, liikenne- ja ympäristökeskus		Pvm	Suunn.	Tark.	Koordinaattijärjestelmä ETRS GK27 Korkeusjärjestelmä N2000	Hankkeen nimi Maantien 8792 jalankulku- ja pyöräilyväylä välillä Harritie - Koskentie, Vaala			
Pvm	Ari Kuotesaho	Pvm	Teemu Luukinen		Tietekisteritunnus	Suhanro	Piirustuksen sisältö	Mittakaava	Piir.no
31.5.2023		31.5.2023	Pirkka Hartikainen		8792/2/1920-4670		Peruspoikkileikkaus J1	1:100	T215-2