



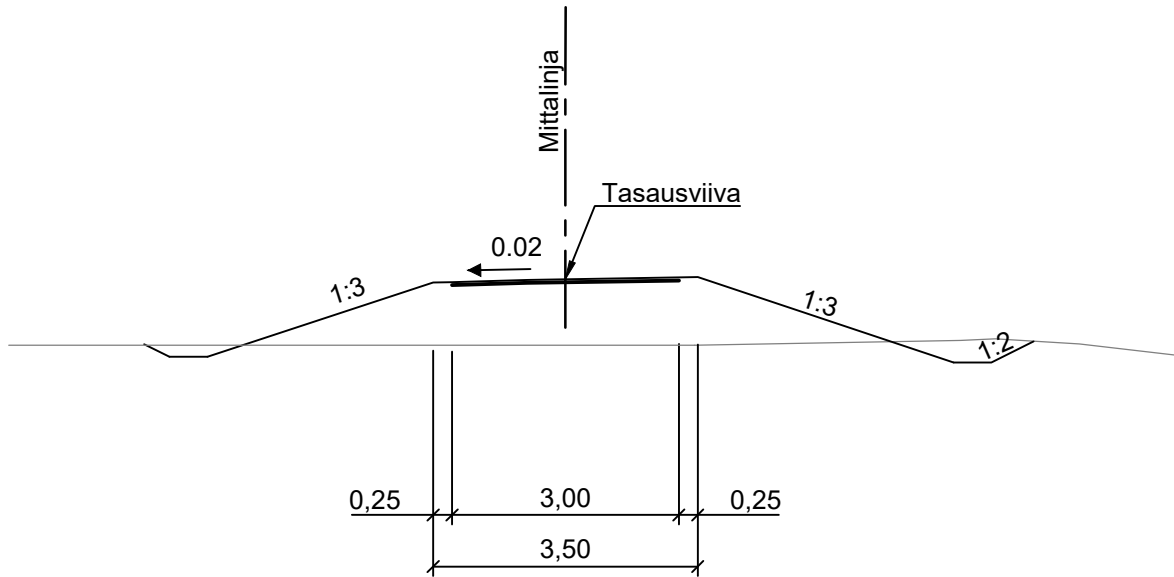


J2, J3, J5, J6 peruspoikkileikkaus  
3,5/3,0 AB

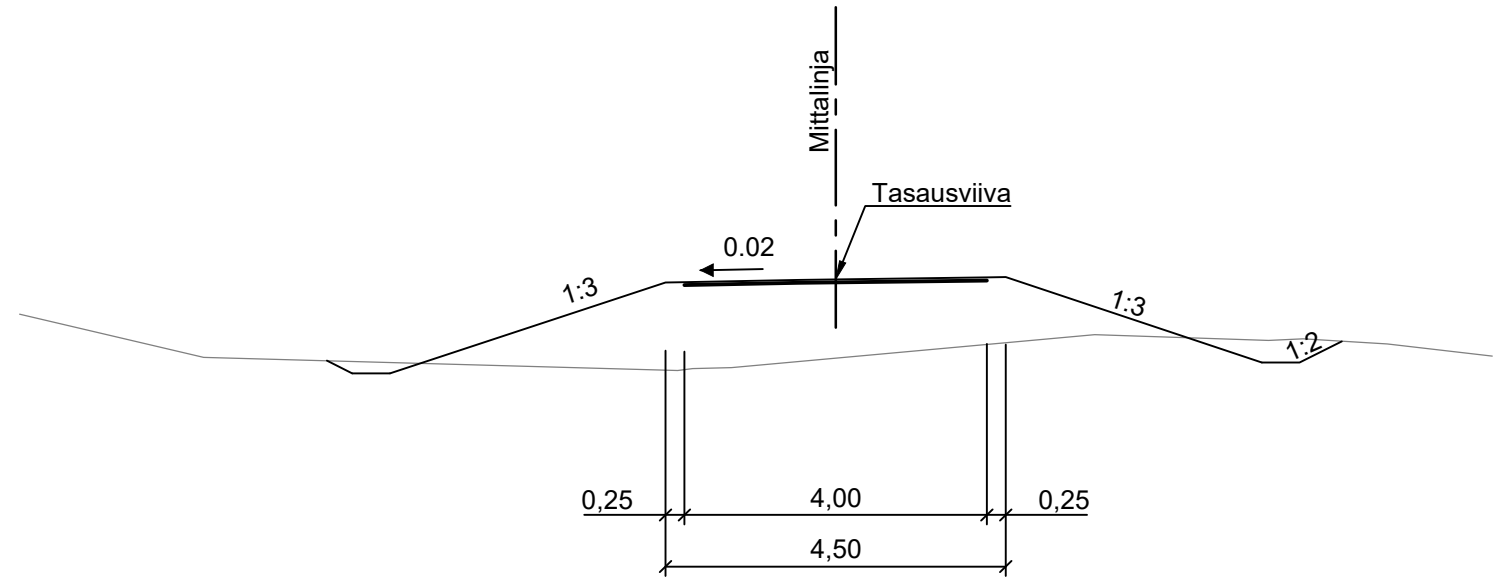


J4 peruspoikkileikkaus  
4,5/4,0 AB




Merkki	Muutos	Pvm.	Suunn.	Tark.	Koord.järj. ETRS-GK29	Hanke Valtatien 5 jalankulku- ja pyöräilyväylä välillä Ronkaisenniementie - Toranki, tiesuunnitelma Kuusamo			
	Elinkeino-, liikenne- ja ympäristökeskus Veteraaninkatu 1 PL 86, 90101 OULU puh. 0295 038 000 fax. 08 816 2869		WSP Finland Oy Yrittijäntie 10 90230 OULU puh. 0207 864 11		Kork.järj. N2000	Piiustus			
Pvm.	Proj.pääll. Ari Kuotesaho	Pvm.	Proj.pääll. Jouni Heikkilä		Tierek.tunnus	Peruspoikkileikkaukset J2, J3, J4, J5, J6		Mittakaava	Piir.nro
27.1.2023		27.1.2023	Suunn. Joni Ainasoja		5/355/2940 - 5/355/5734			1:100	T215-2

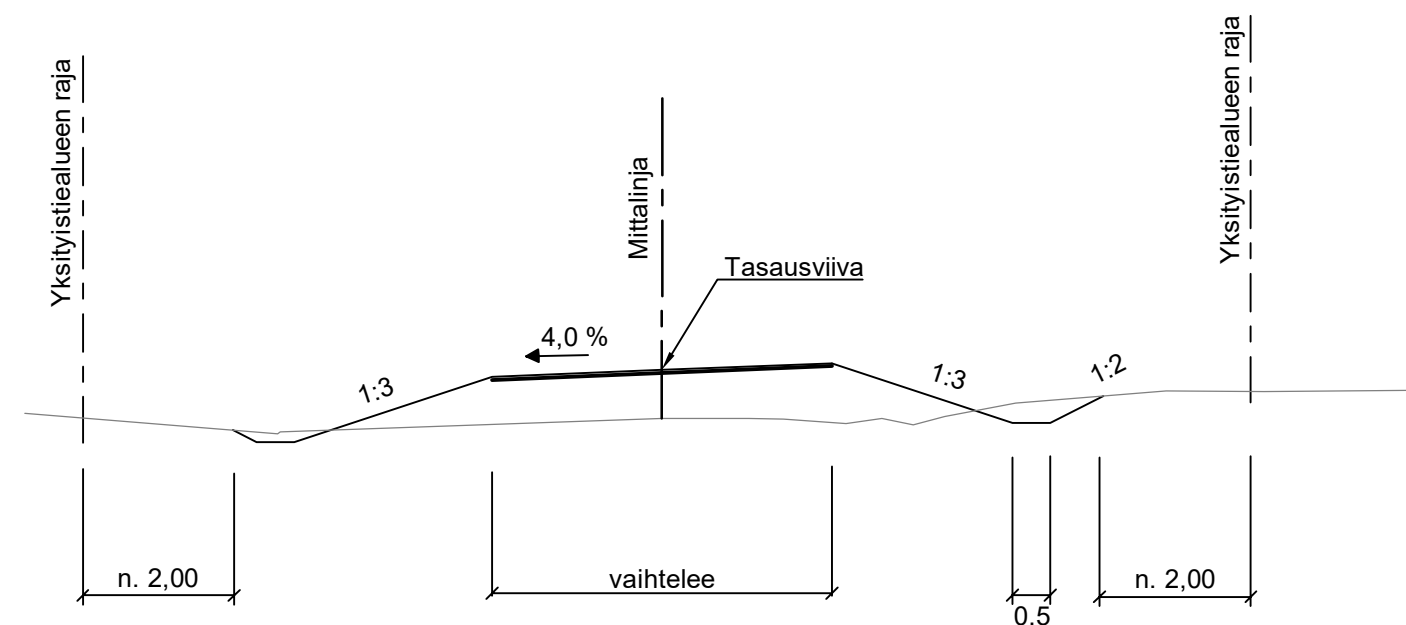

Y-tiet peruspoikkileikkaus  
Sora

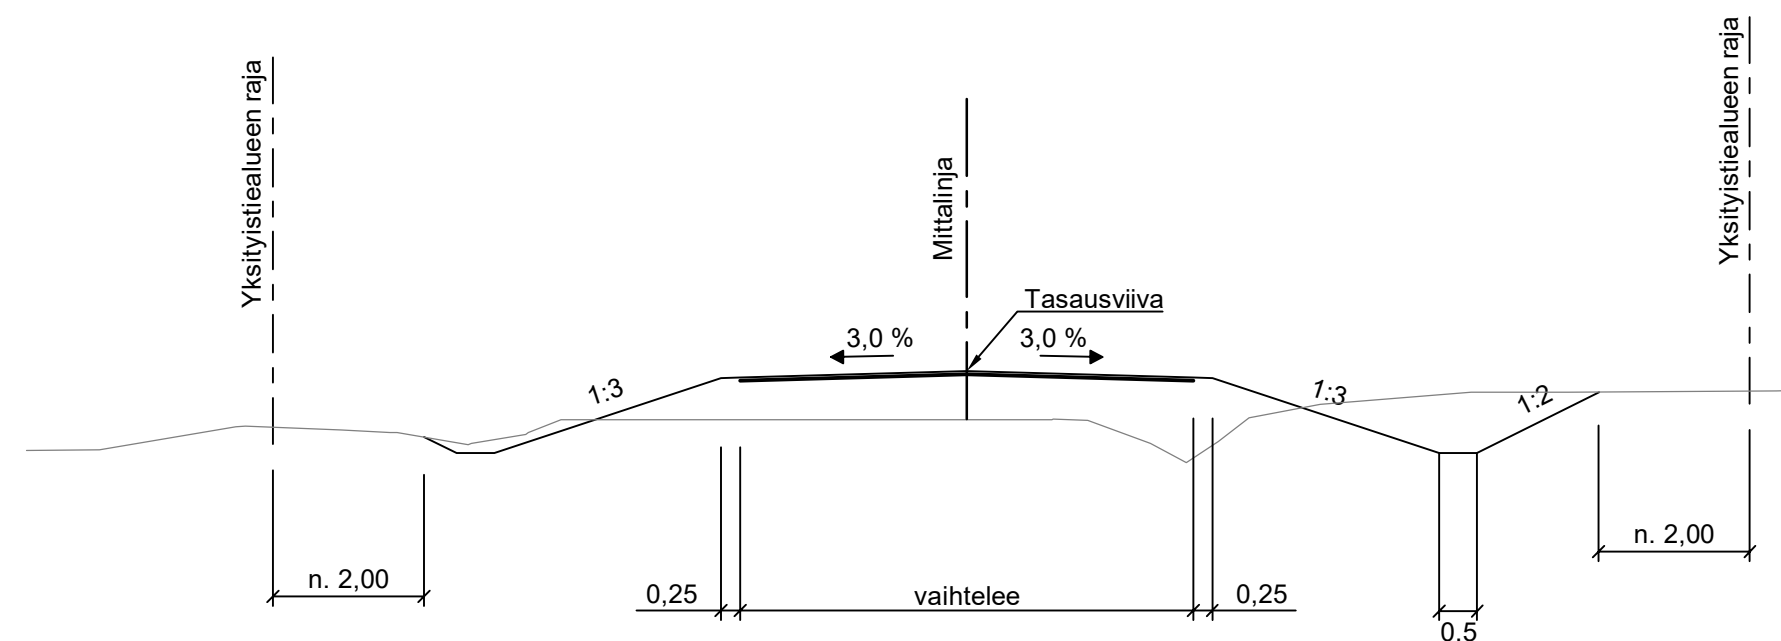

Y-tiet peruspoikkileikkaus  
Päällystetty osuus



TUNNUS	KUORMITUSLUOKKA	LEVEYS	PÄÄLLYSTE
Y1 plv. 4-63	80 Sr	6,5	Sora
Y3A plv. 4-18	80 Sr	6,5	Sora
Y2 plv 3-30	60 Sr	4	Sora
Y8A plv 4-46	60 Sr	4	Sora
Y4 plv. 4-63	80 Sr	6,5	Sora
Y5M plv. 4-39	60 Sr	4	Sora
Y9M plv 4-73	70 Sr	4	Sora
Y10A	Nyk.	4,0 (nyk.)	Sora (nyk.)
Y6A plv. 4-35	70 Sr	4	Sora
Y7M plv. 4-36	60 Sr	4	Sora
Y11 plv 2-13	70 Sr	4	Sora
Y12 plv 3-127	60 Sr	4	Sora
Y13 plv 42-100	60 Sr	4	Sora

Merkki	Muutos	Pvm.	Suunn.	Tark.	Koord.järj. ETRS-GK29	Hanke
	Elinkeino-, liikenne- ja ympäristökeskus		 WSP Finland Oy	Yrittäjäntie 10 90230 OULU puh. 0207 864 11	Kork.järj. N2000	Valtatie 5 jalankulku- ja pyöräilyväylä välillä Ronkaisenniementie - Toranki, tiesuunnitelma Kuusamo
Pvm.	Proj.pääll. Ari Kuotesaho	Pvm.	Proj.pääll. Jouni Heikkilä	Tierek.tunnus	Piirustus	Mittakaava
27.1.2023		27.1.2023	Suunn. Joni Ainasoja	5/355/2940 - 5/355/5734	Peruspoikkileikkaukset yksityistiet	1:100
						Piir.nro
						T215-3