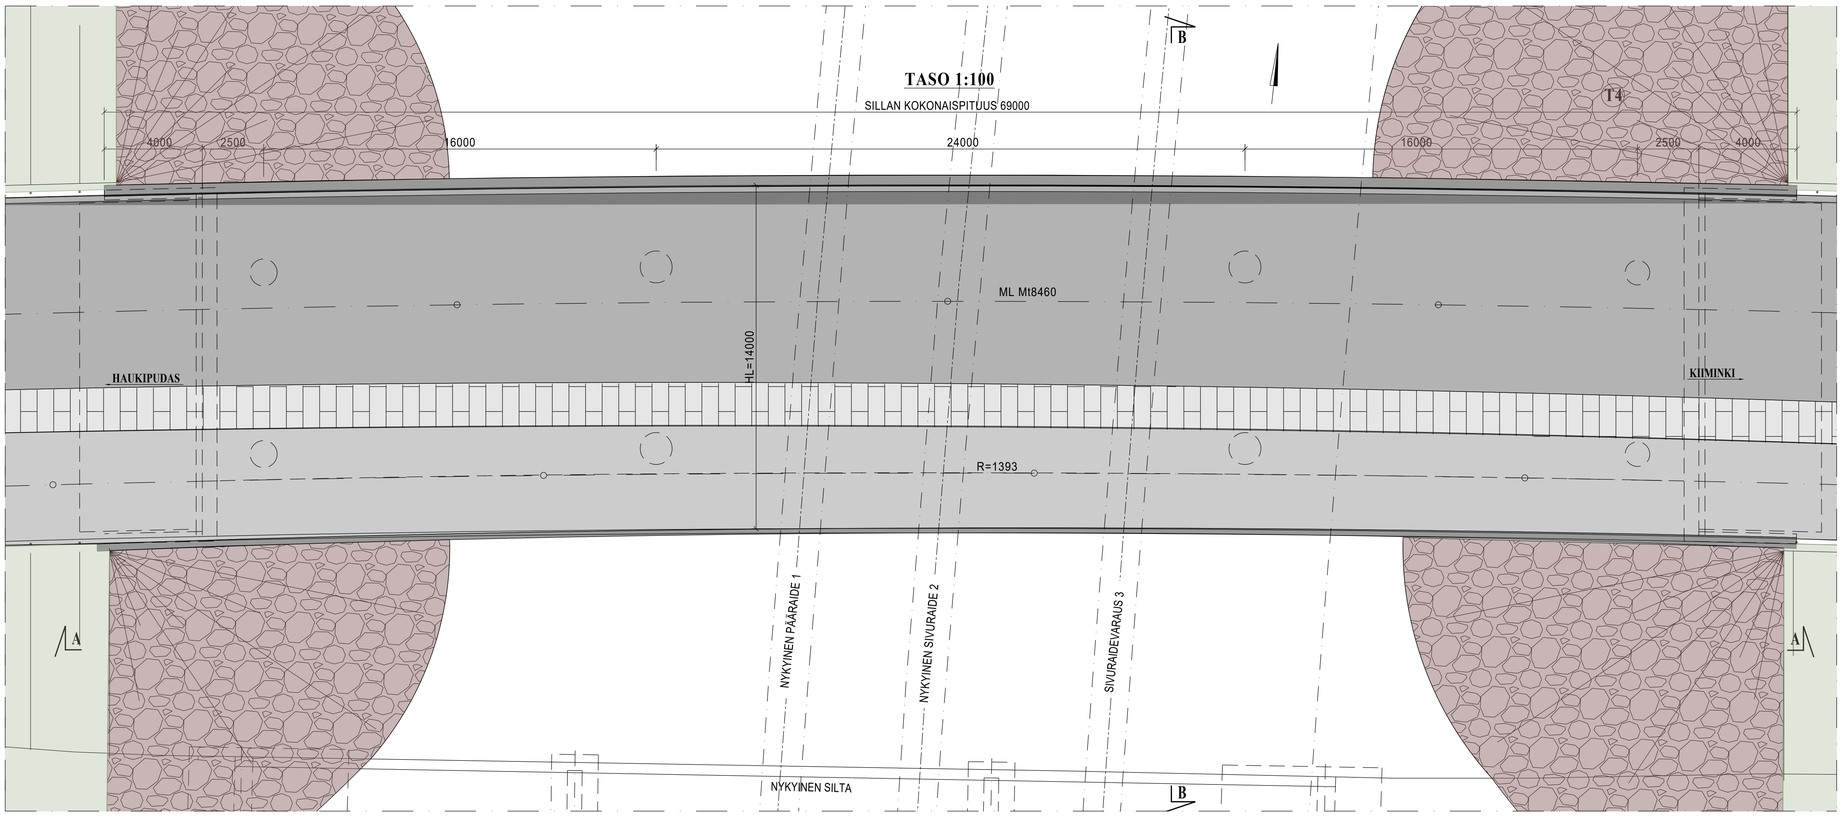

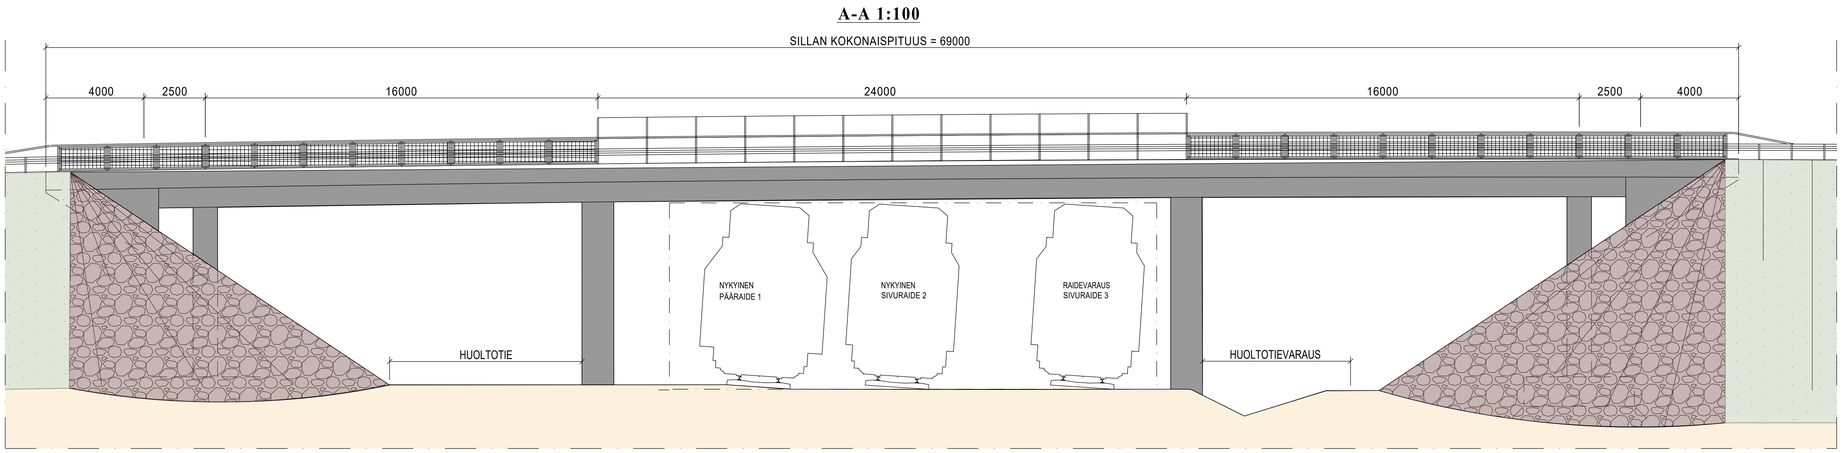

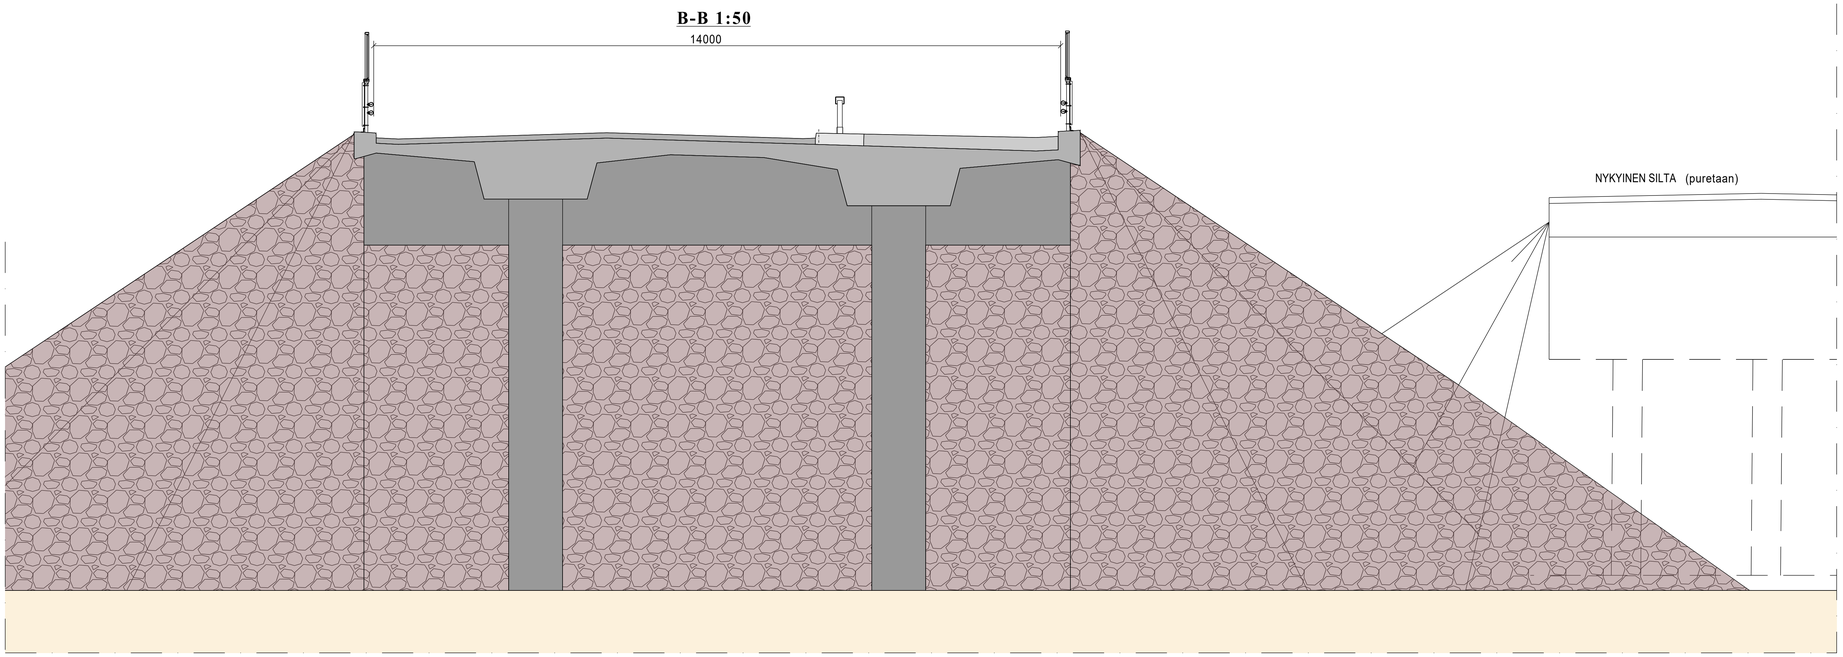

Merkki	Muutos	Pvm	Suunn.	Tark.		
	Elinkeino-, liikenne- ja ympäristökeskus		INSINÖÖRITOIMISTO PÖYNIÄ OY OULU, JYRÄNKÖSKELA JYVÄSKYLÄ, MIKKELI, KUOPIO, TAMPERE	Koordinaattijärjestelmä ETRS-GK25 Korkeusjärjestelmä N2000	Maantien 8460 (Kiiminkijoentie) parantaminen Haukiputaalla radan ylikulkusillan kohdalla sekä jalankulku- ja pyöräilyväylän rakentaminen välille Asemakyläntie - Torvelantie, Oulu, tiesuunnitelma	
Pvm	Ari Kuotesaho	Pvm	Sami Myllymäki	Tierekisteritunnus	Haukiputaan ylikulkusilta, siltaympäristö	Mittakaava 1:100 1:50	Piirros T221-1
31.1.2023		31.1.2023		8460/1/4607 – 8460/1/5424		