



M1, Munakantie

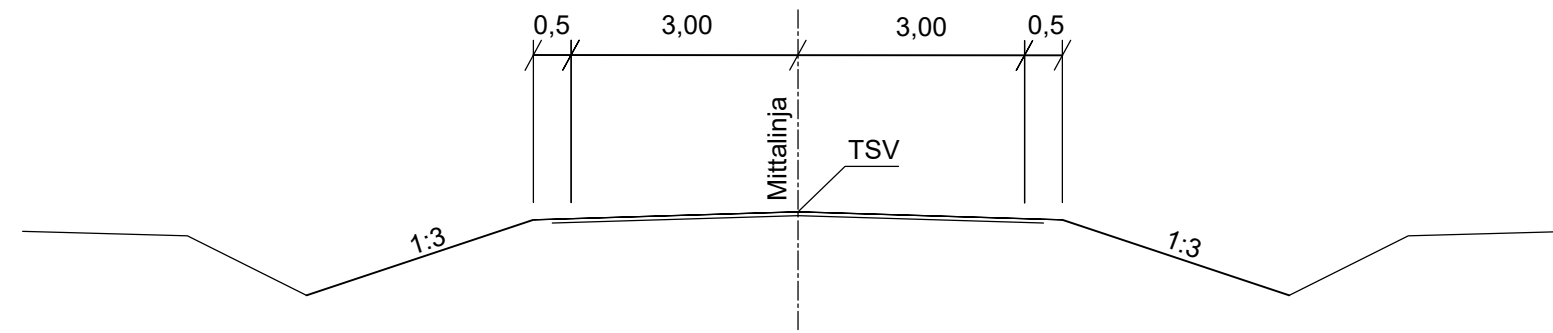

S1 Halkosaaren risteyssilta

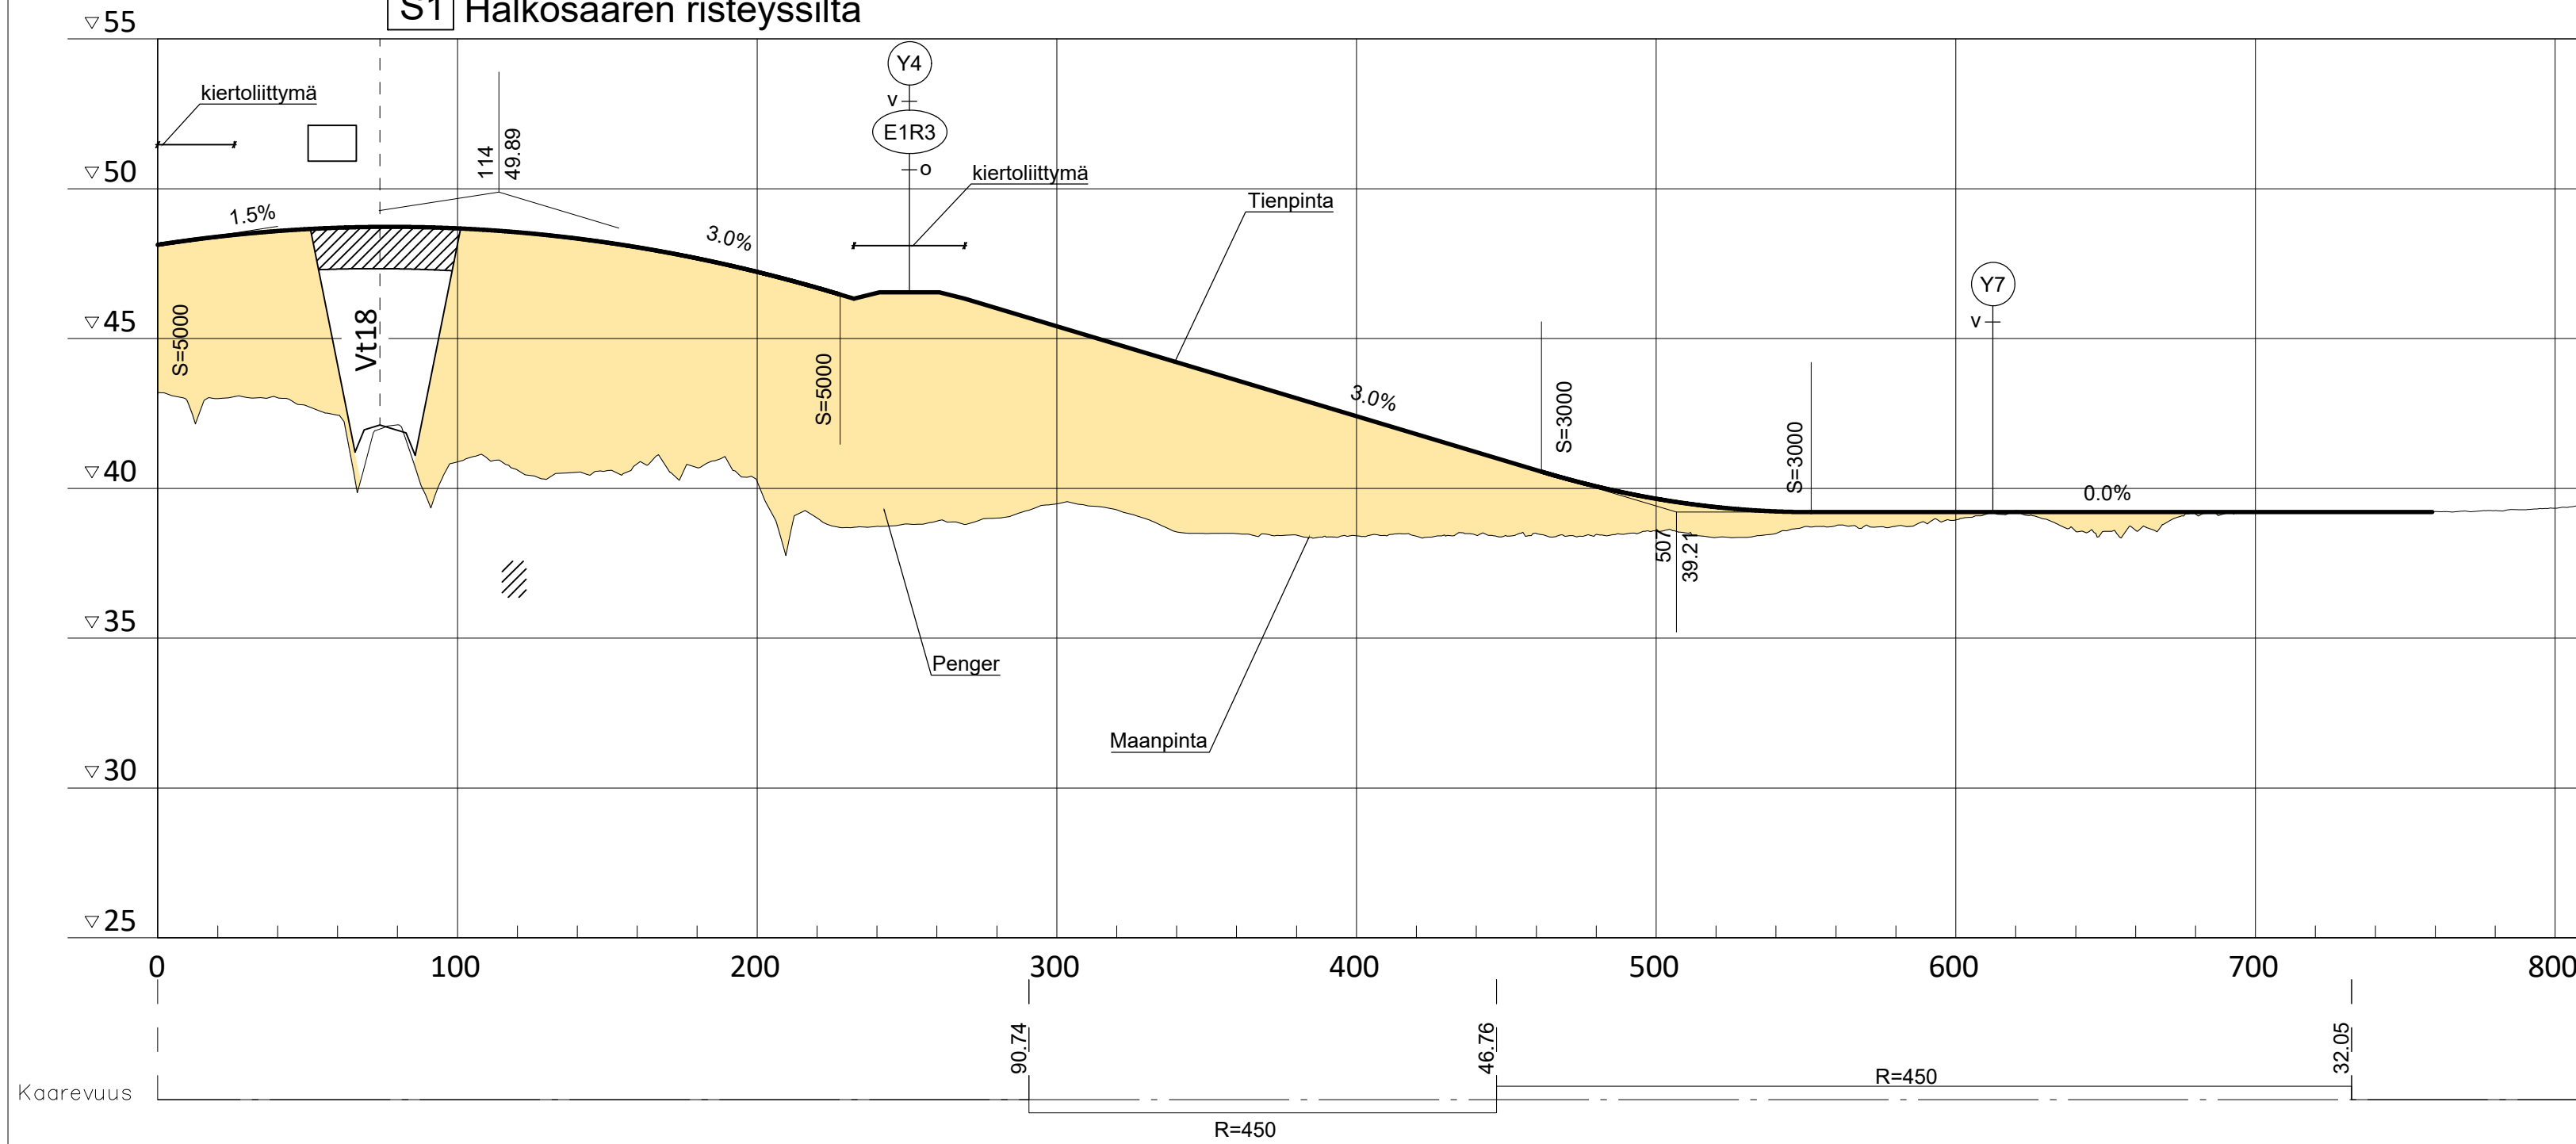

Merkki	Muutos	Pvm	Suunn.	Tark.	Koordinaattijärjestelmä	GK23	Valtatien 18 parantaminen välillä Välimaa-Kiikku, Ilmajoki, Seinäjoki
					Korkeusjärjestelmä	N2000	Tiesuunnitelma
Pvm	Teppo Leppäaho	Pvm	Kari Lehto	Tierekisteritunnus			Pituusleikkaus, M1
x		15.6.2023	Sami Snellman		Mittakaava	1:2000/1:200	Piir.nro
							5T-6

