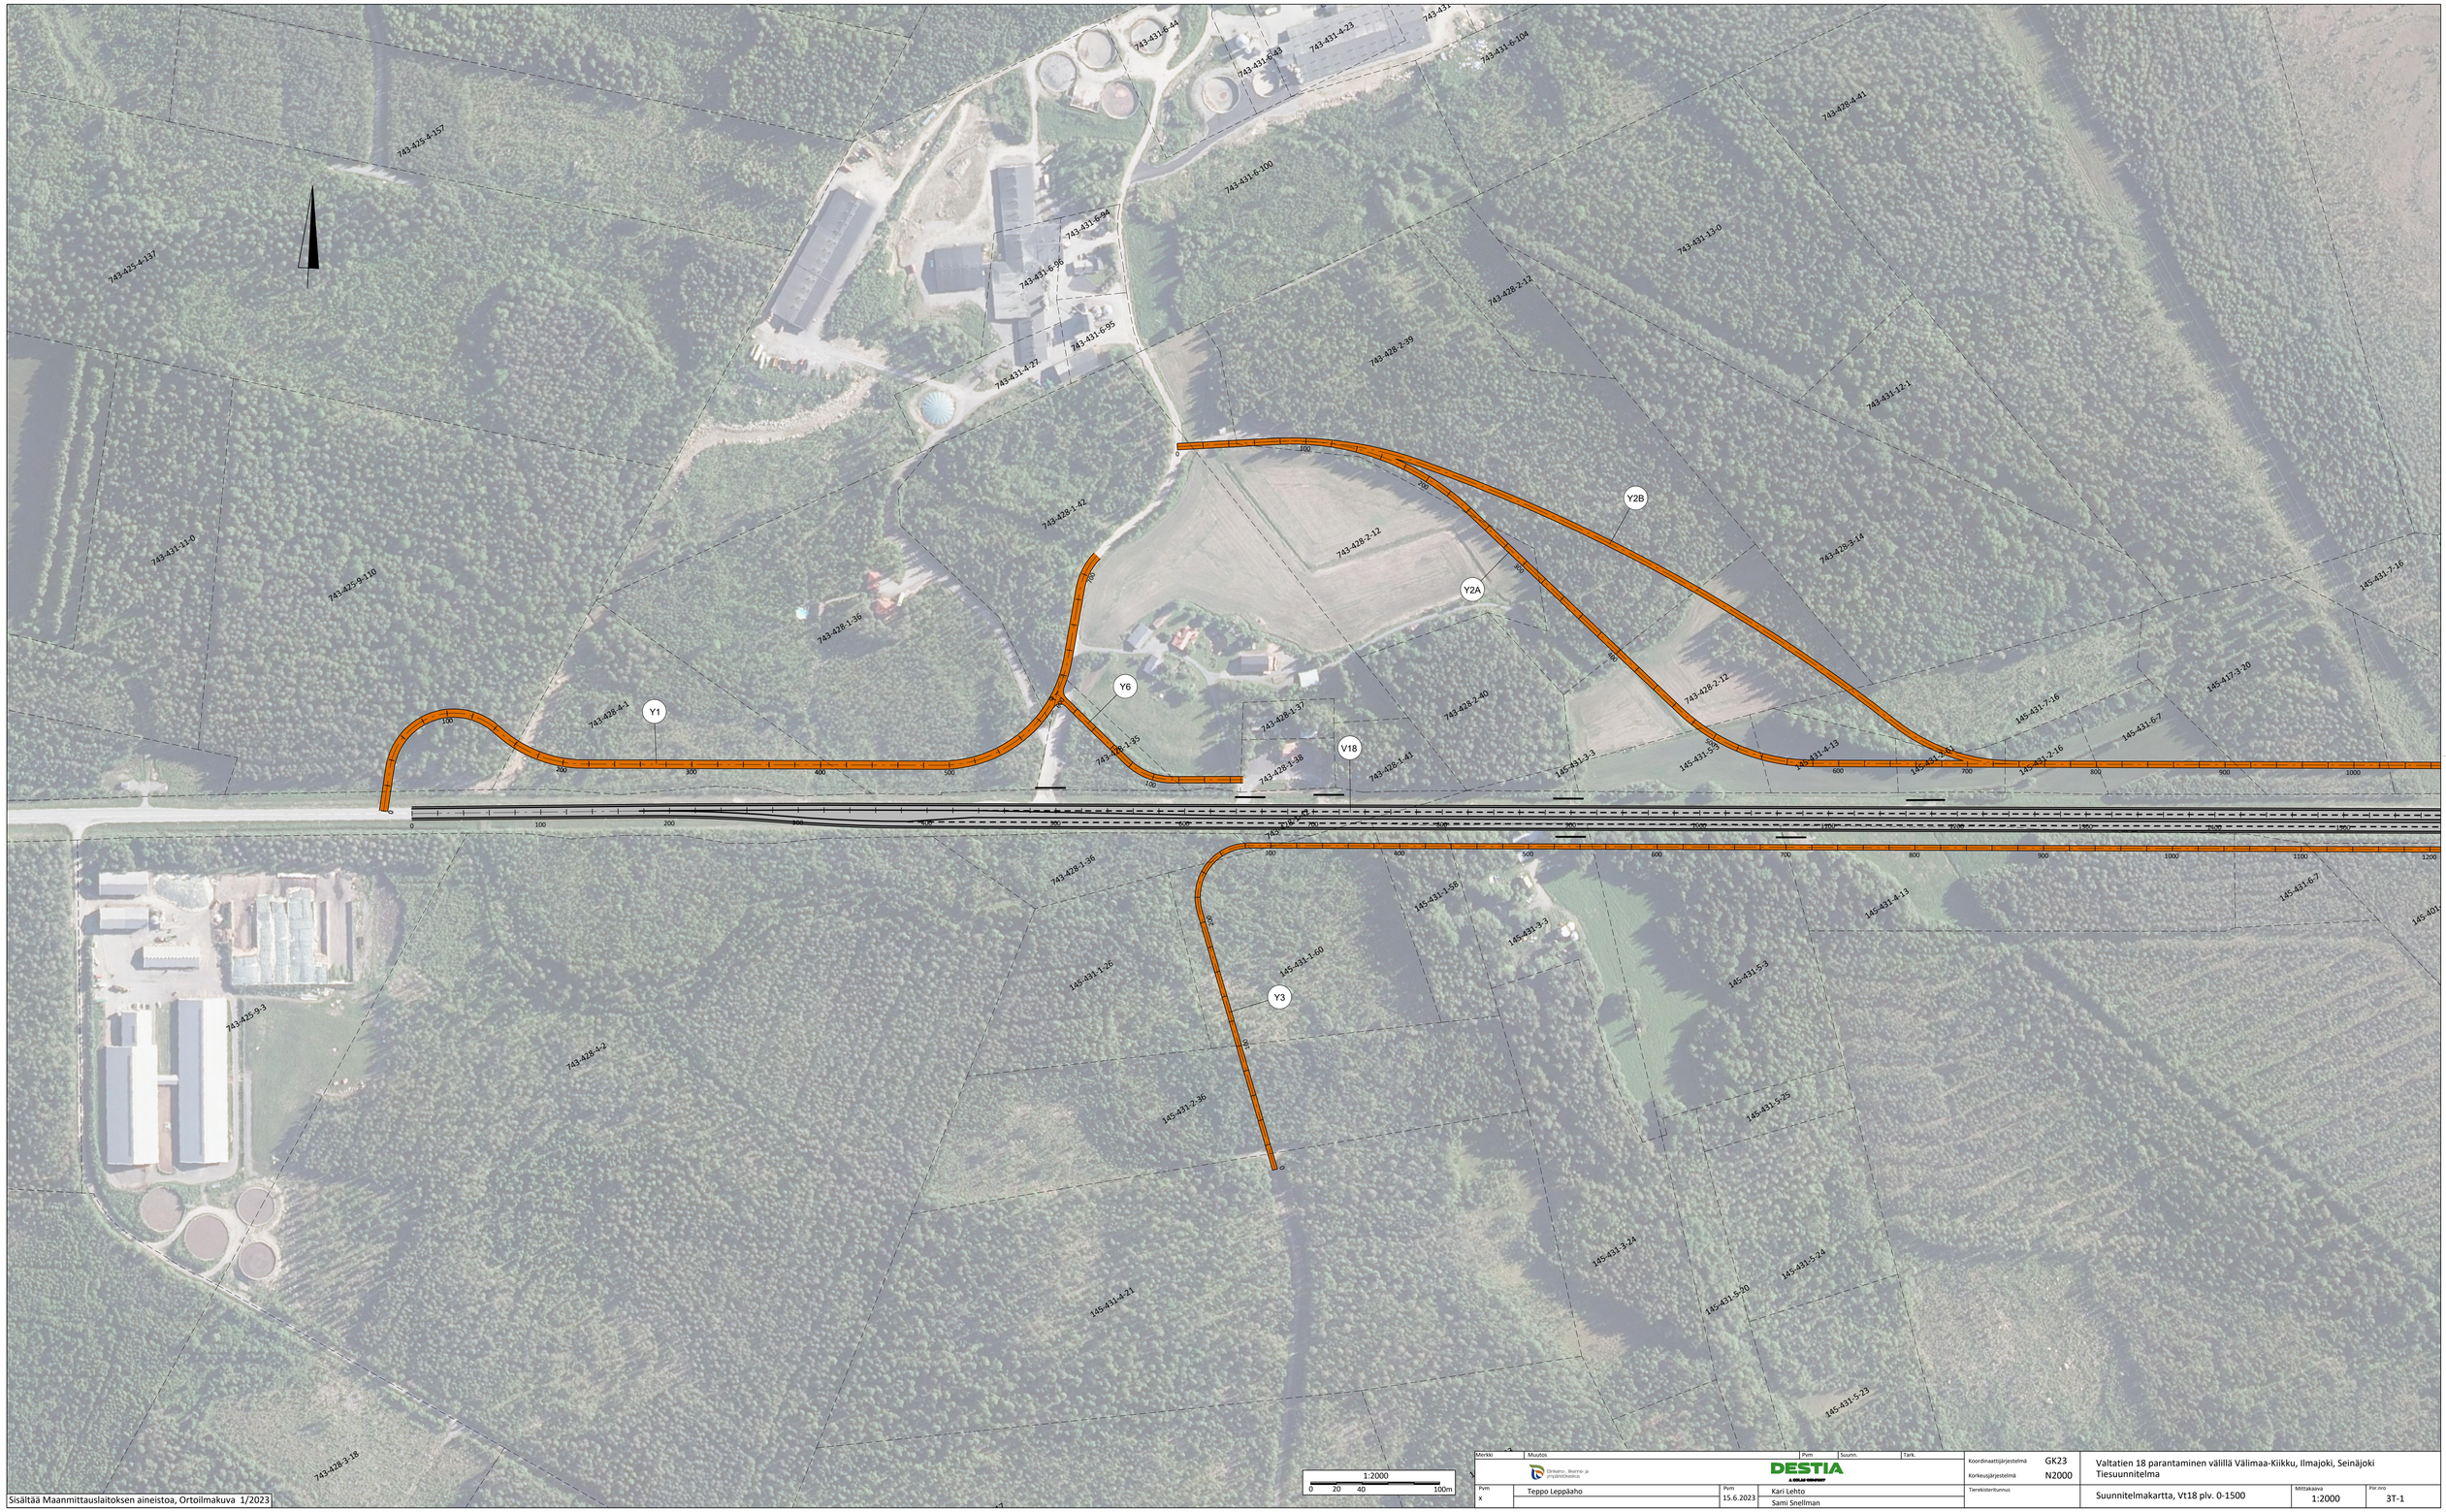

Sisältää Maanmittauslaitoksen aineistoa, Ortoilmakuva 1/2023

Merkki	Muutos	Pvm	Suunn.	Tark.
	Ehkeno, ikenne ja ympäristöeskus	DESTIA A GOLAS GROUP		
Pvm x	Teppo Leppäaho	Pvm 15.6.2023	Kari Lehto Sami Snellman	

Koordinaattijärjestelmä	GK23	Valtatien 18 parantaminen välillä Välimaa-Kiikku, Ilmajoki, Seinäjoki Tiesuunnitelma
Korkeusjärjestelmä	N2000	
Tierekisteritunnus		Suunnitelmakartta, Vt18 plv. 0-1500
Mittakaava	1:2000	Pir.nro 3T-1