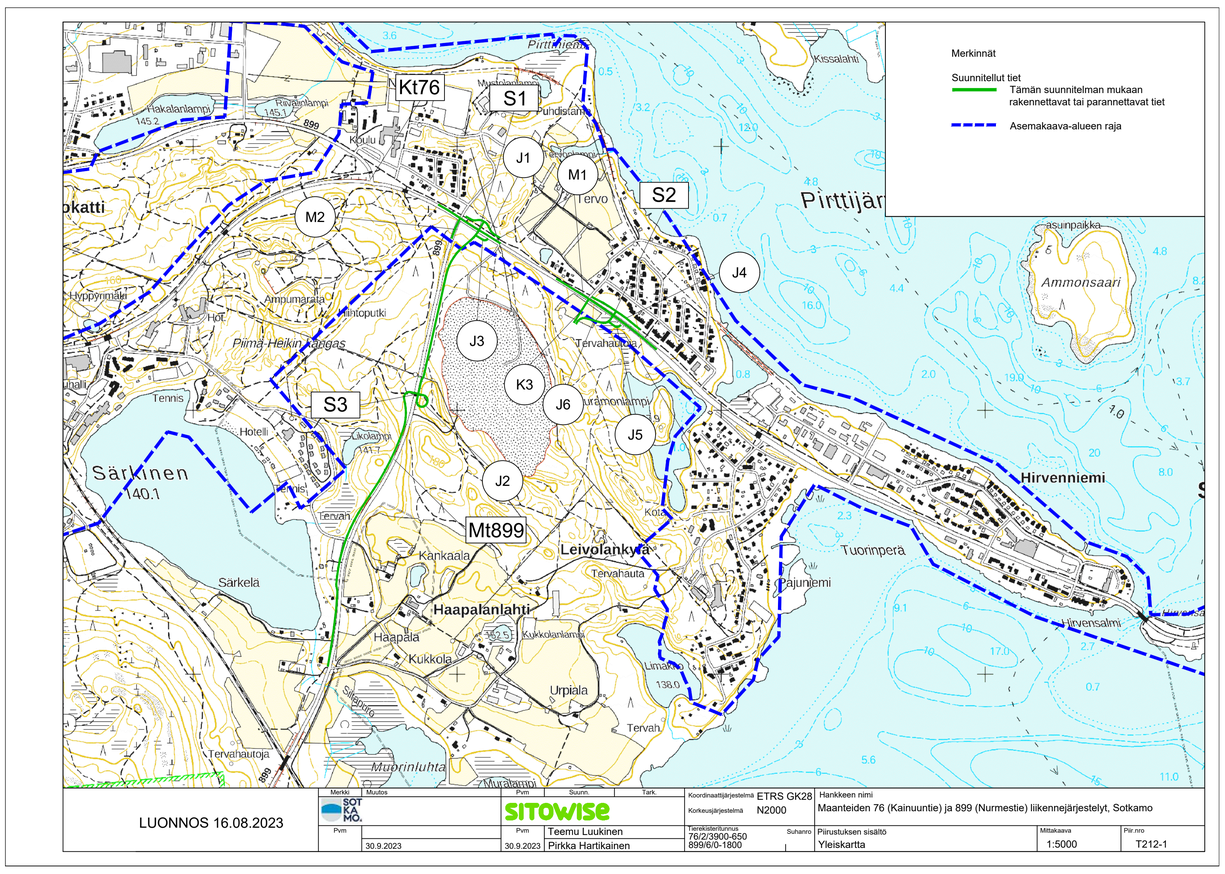

LUONNOS 16.08.2023	Merkki / Muutos / Pvm: 30.9.2023	Pvm / Suunn. / Tark.: 30.9.2023 Teemu Luukinen; 30.9.2023 Pirkka Hartikainen	Koordinaattijärjestelmä: ETRS GK28; Korkeusjärjestelmä: N2000	Hankkeen nimi: Maanteiden 76 (Kainuuntie) ja 899 (Nurmestie) liikennejärjestelyt, Sotkamo	
			Tiereksteritunnus: 76/2/3900-650, 899/6/0-1800; Suhanro	Piirustuksen sisältö: Yleiskartta	Mittakaava: 1:5000; Piir.nro: T212-1