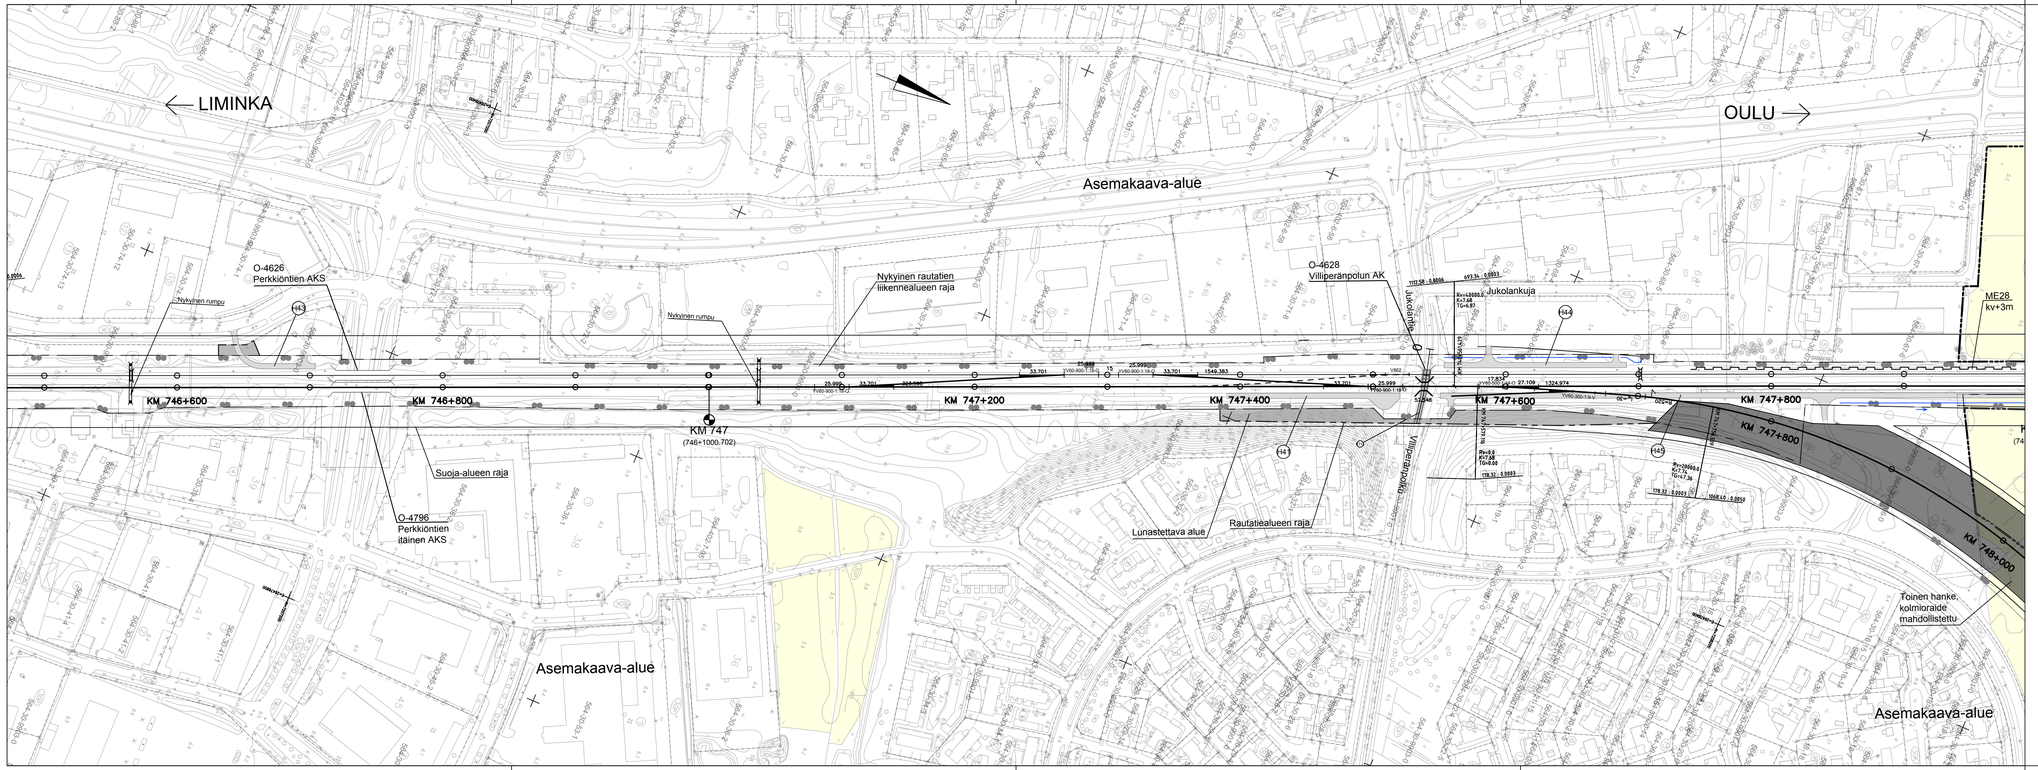

- Nykyinen raide
- Uusi / Muutettava raide
- Purettava raide
- Nykyinen vaihde
- Uusi vaihde
- Purettava vaihde
- Nykyinen rautatiealueen raja
- Rautatiealueen raja
- Nykyinen rautatien liikennealueen raja
- Rautatien liikennealueen raja
- Suoja-alueen raja
- Nykyinen suoja-aita
- Suoja-aita
- Työnaikaisen haltuunottoalueen raja
- Käyttöoikeuden raja
- Kuntaraja
- Asemakaava-alueen raja
- Nykyinen ratasähköpylväs portaaliorrella/ilman
- Uusi ratasähköpylväs portaaliorrella/ilman
- Uusi huoltotie
- Nykyinen silta
- Uusi silta
- Nykyinen rumpu
- Suunniteltu rumpu
- Salaoja ja kaivo
- Sivuoja ja viettosuunta
- Laskuoja ja viettosuunta
- Meluseinä
- Nykyinen laituri
- Uusi laituri
- Sijoitusalue
- Lunastettava alue

LUONNOS 31.8.2023

Muut.	Selitys		Pvm	Tehnyt	Pvm	Hyv.
Tilaaja	Väylävirasto Trafikledsverket		Hanke	Liminka–Oulu kaksoisraide		
			Suunnitteluvaihe	Ratasuunnitelma		
Toimittaja	SITOWISE		Piirustuksen sisältö	LIMINKA–OULU Suunnitelmakartta Kmv 746+500 - 747+950		
Piirt.	PP.KK.VVVV	N.N.				
Suunn.	PP.KK.VVVV	N.N.				
Tark.	PP.KK.VVVV	N.N.				
Hyv.	PP.KK.VVVV	N.N.				
Tarkastaja	WELADO		Mittakaava	1:2000		
Hyv.	PP.KK.VVVV	N.N. (Yritys)	Koordinaatti- ja korkeusjärj.	ETRS-GK26, N2000		
Tark.	PP.KK.VVVV	N.N. (Yritys)	Rataosan nro	008		
Til. hyv.	PP.KK.VVVV	N.N. (Yritys)	Paikka	Laji	Numero	Muut. Lehti Lehtiä
			xxxx	XXX	xxxx	- 14 17