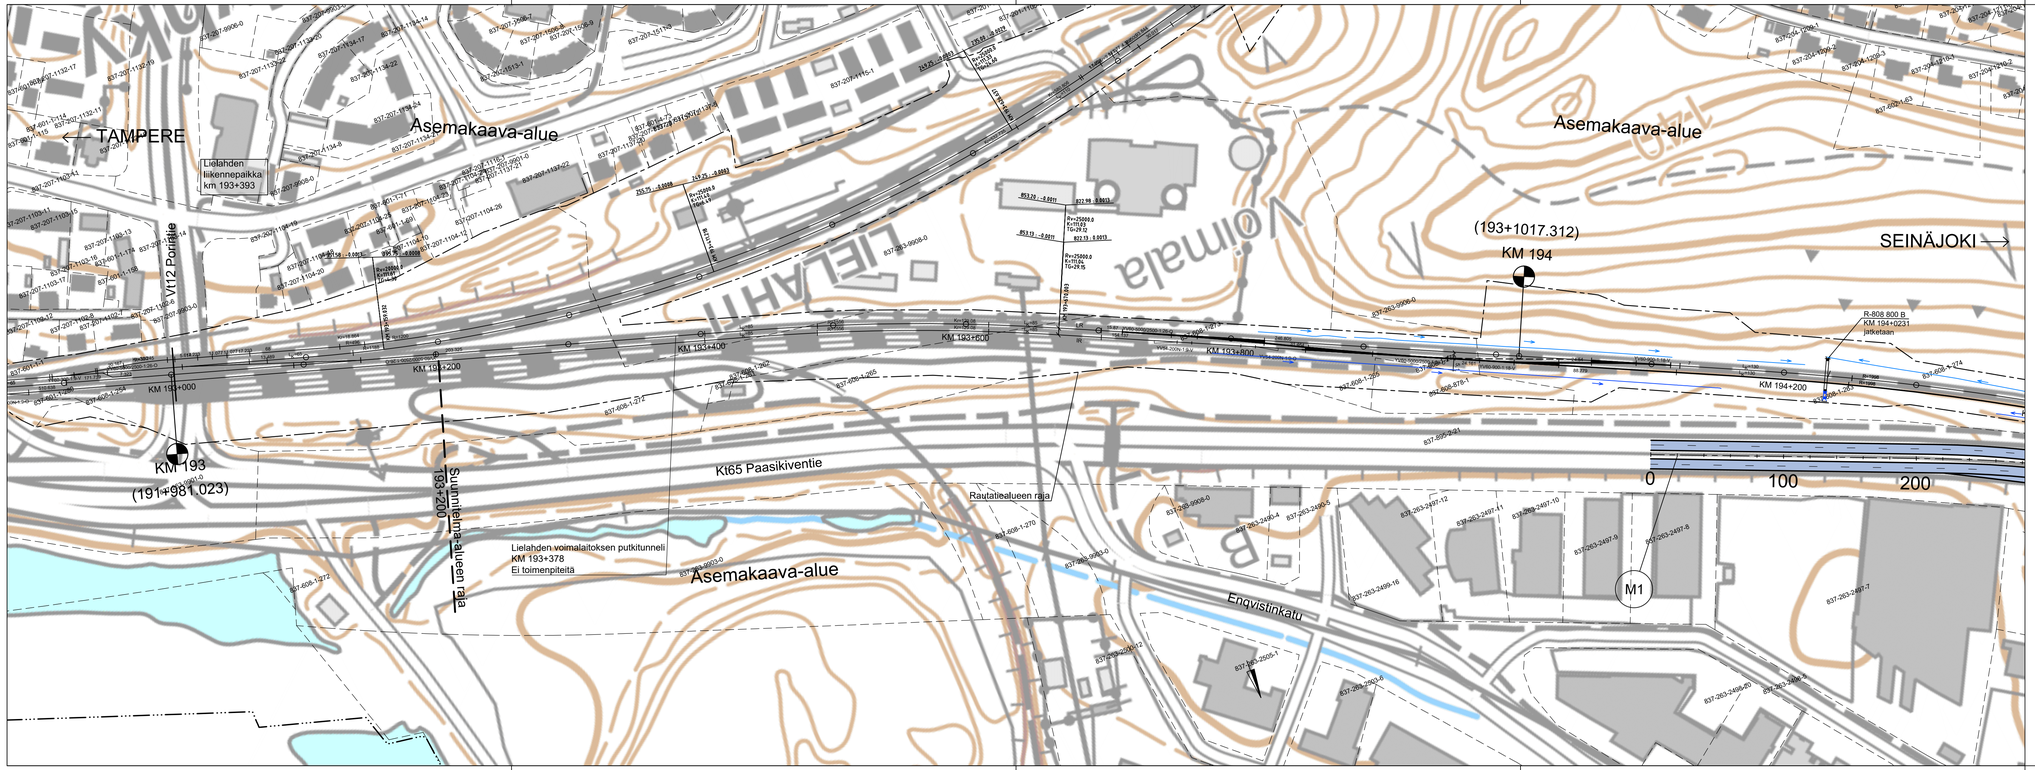

Merkkien selitykset:

- Uusi raide
- Nykyinen raide
- Rautatiealueen raja
- Asemakaava-alueen raja
- Kiinteistöraja
- Suunniteltu tai parannettava tieyhteys
- Huoltotie
- Nykyinen kuivatus
- Suunniteltu kuivatus
- Kaksiraiteinen tunneli
- Silta

ESIKOPIO 15.8.2024

Muut.	Selitys	Pvm	Tehnyt	Pvm	Hyv.

Tilaaja: Väylävirasto Trafikledsverket

Euroopan unionin rahoittama

Toimittaja: SITOWISE

Hanke tai rataosa: RATAHANKE TAMPERE - OULU
Lielahti - Lakiala yleissuunnitelma

Rataosuus Lielahti - Lakiala

Suunnitteluvaihe: Yleissuunnitelma

Piirustuksen sisältö: Suunnitelmakartta
Kmv 193+200 - 194+300

Piirt.	20.8.2020	J. Mantela
Suunn.	20.8.2024	E. Nick
Tark.	20.8.2024	J. Tuovinen
Hyv.	20.8.2024	T. Kumpula

Tarkastaja: WELADO

Tark.	XX.XX.XXXX	Xxx Xxx / Welado
Hyv.	XX.XX.XXXX	Eero Virtanen / Väylävirasto

Mittakaava: 1:2000

Koordinaatti- ja korkeusjärj.: GK24/N2000

Rataosan nro: 003

Piirustusnumero: Y213-1