



Satamatie/Hamnväg

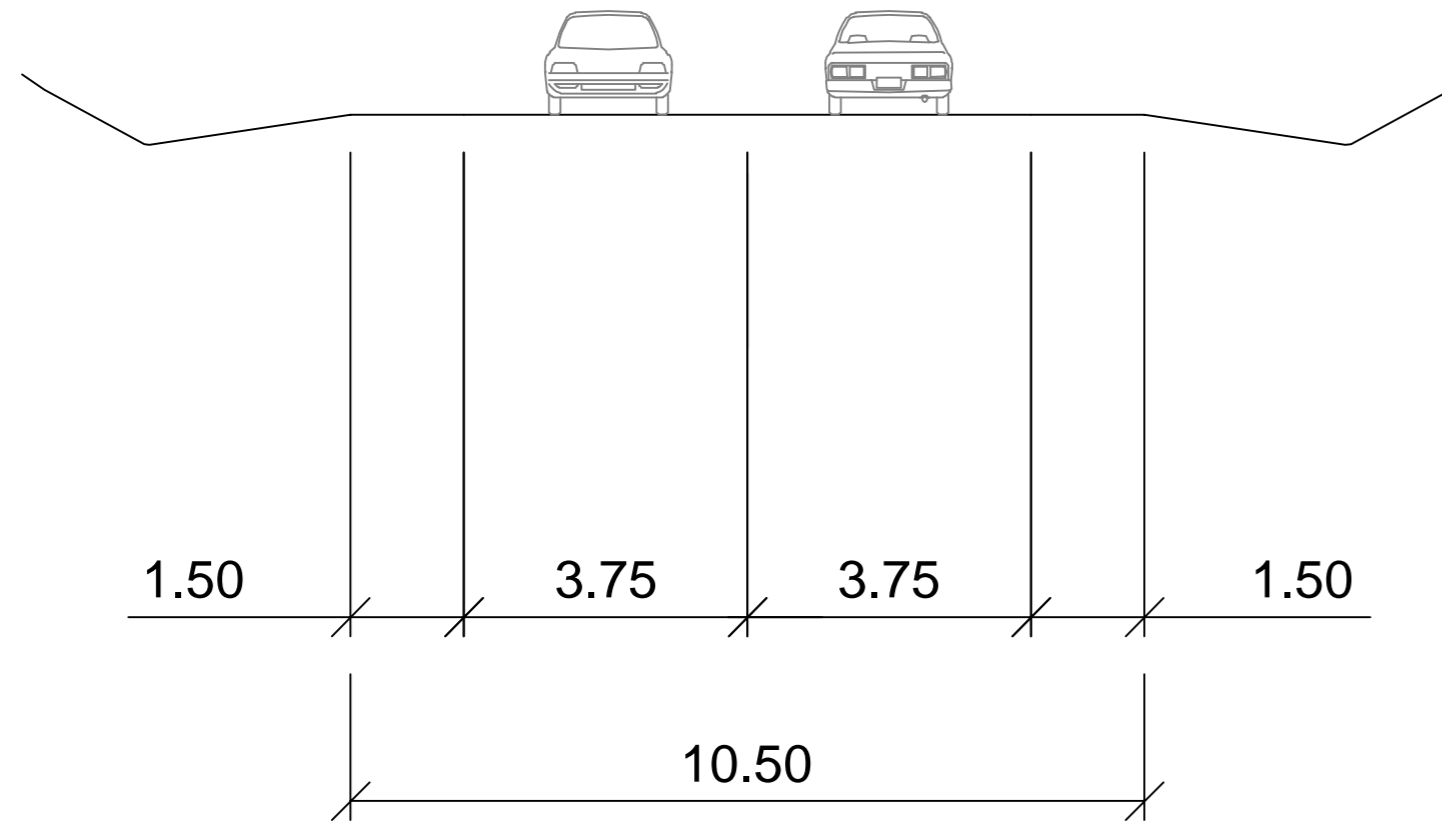

Jalankulku- ja
pyöräilyväylä/
Gång- och cykelled

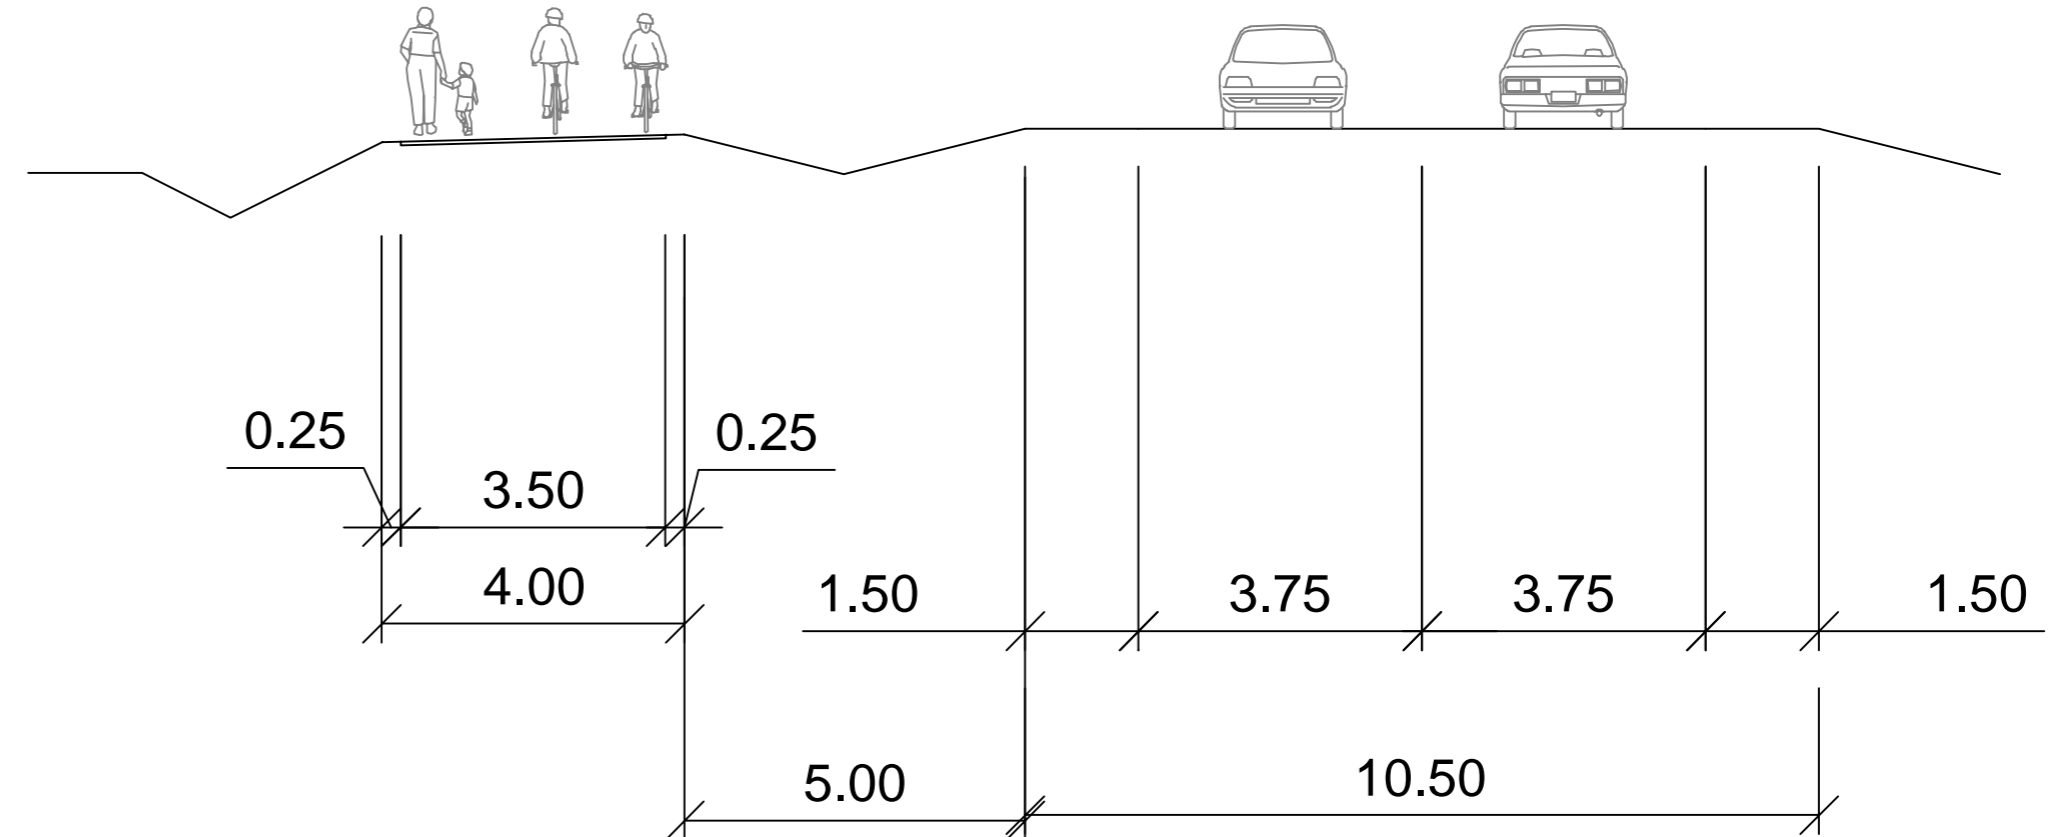


Satamatie/Hamnväg

Jalankulku- ja
pyöräilyväylä/
Gång- och cykelled

Satamatie/Hamnväg

Yksityistie/
Enskild väg

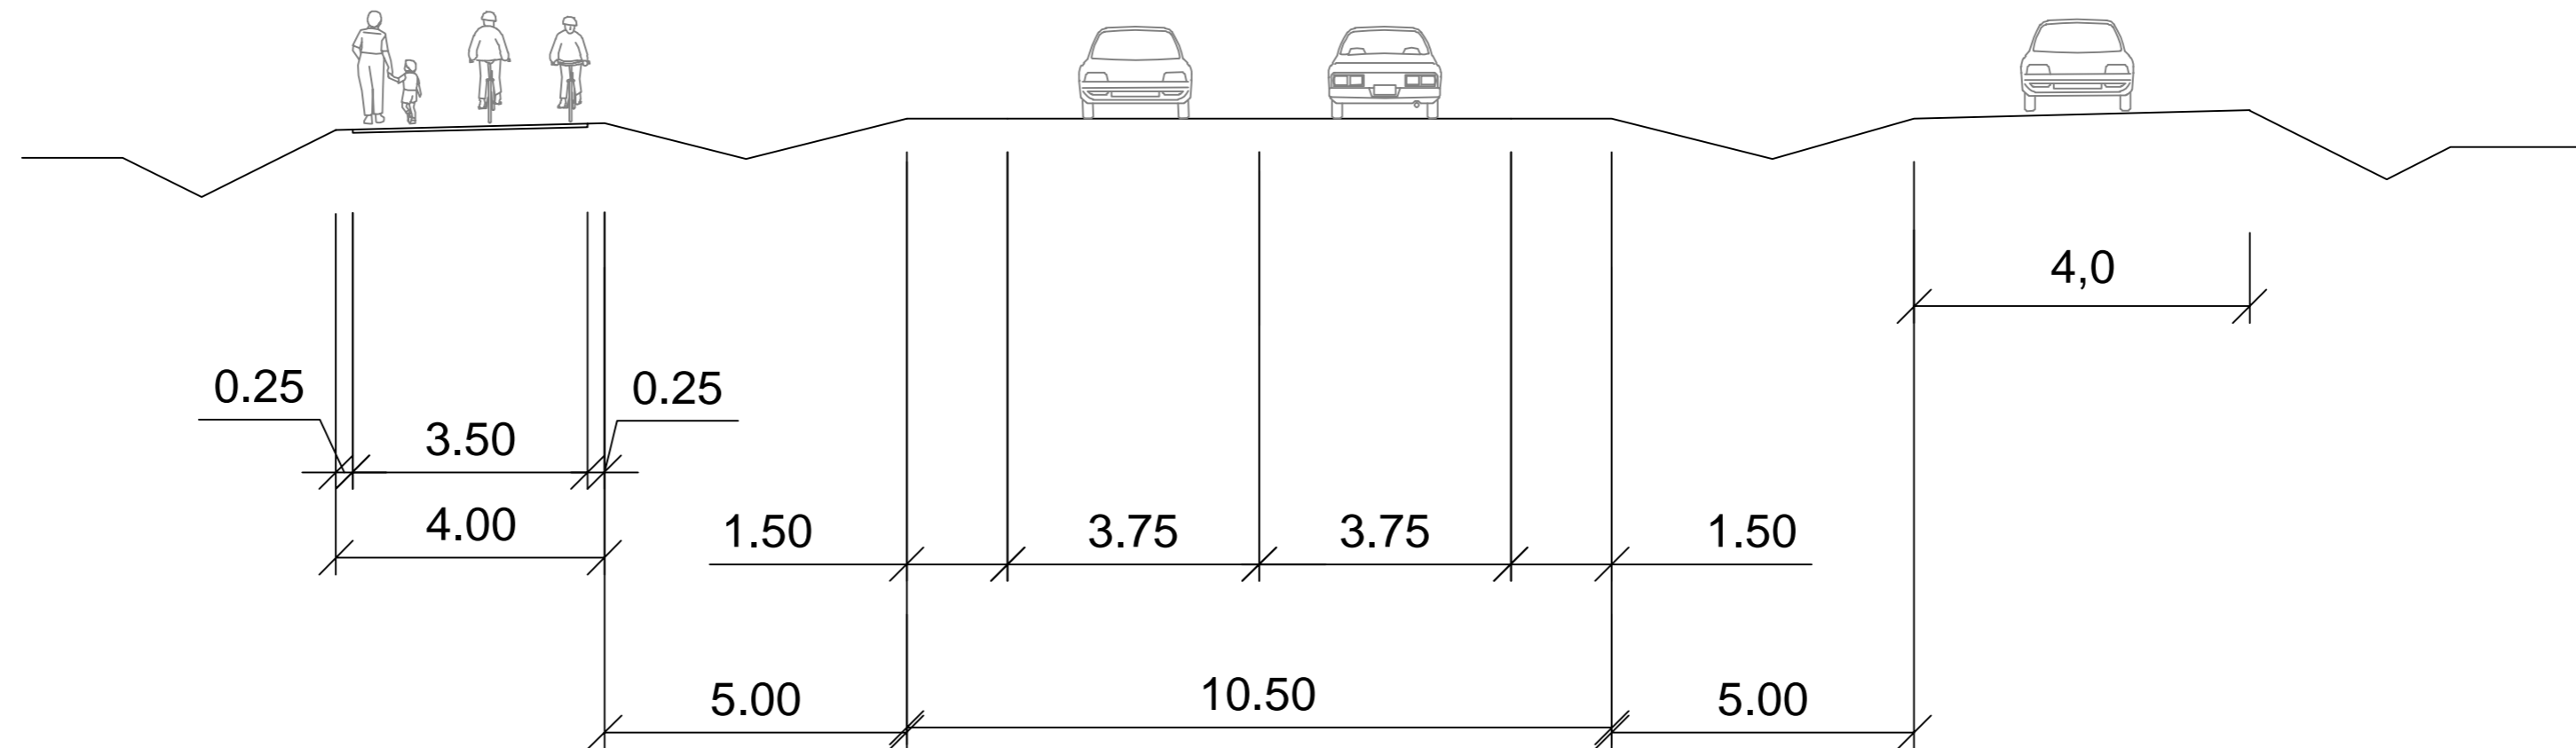

LUONNOS/SKISS 21.2.2024
Peruspoikkileikkaukset 1:100
Grundläggandesektioner 1:100