


Jyväskylän seudun MAL-liityntäpysäköintikohteet 2023

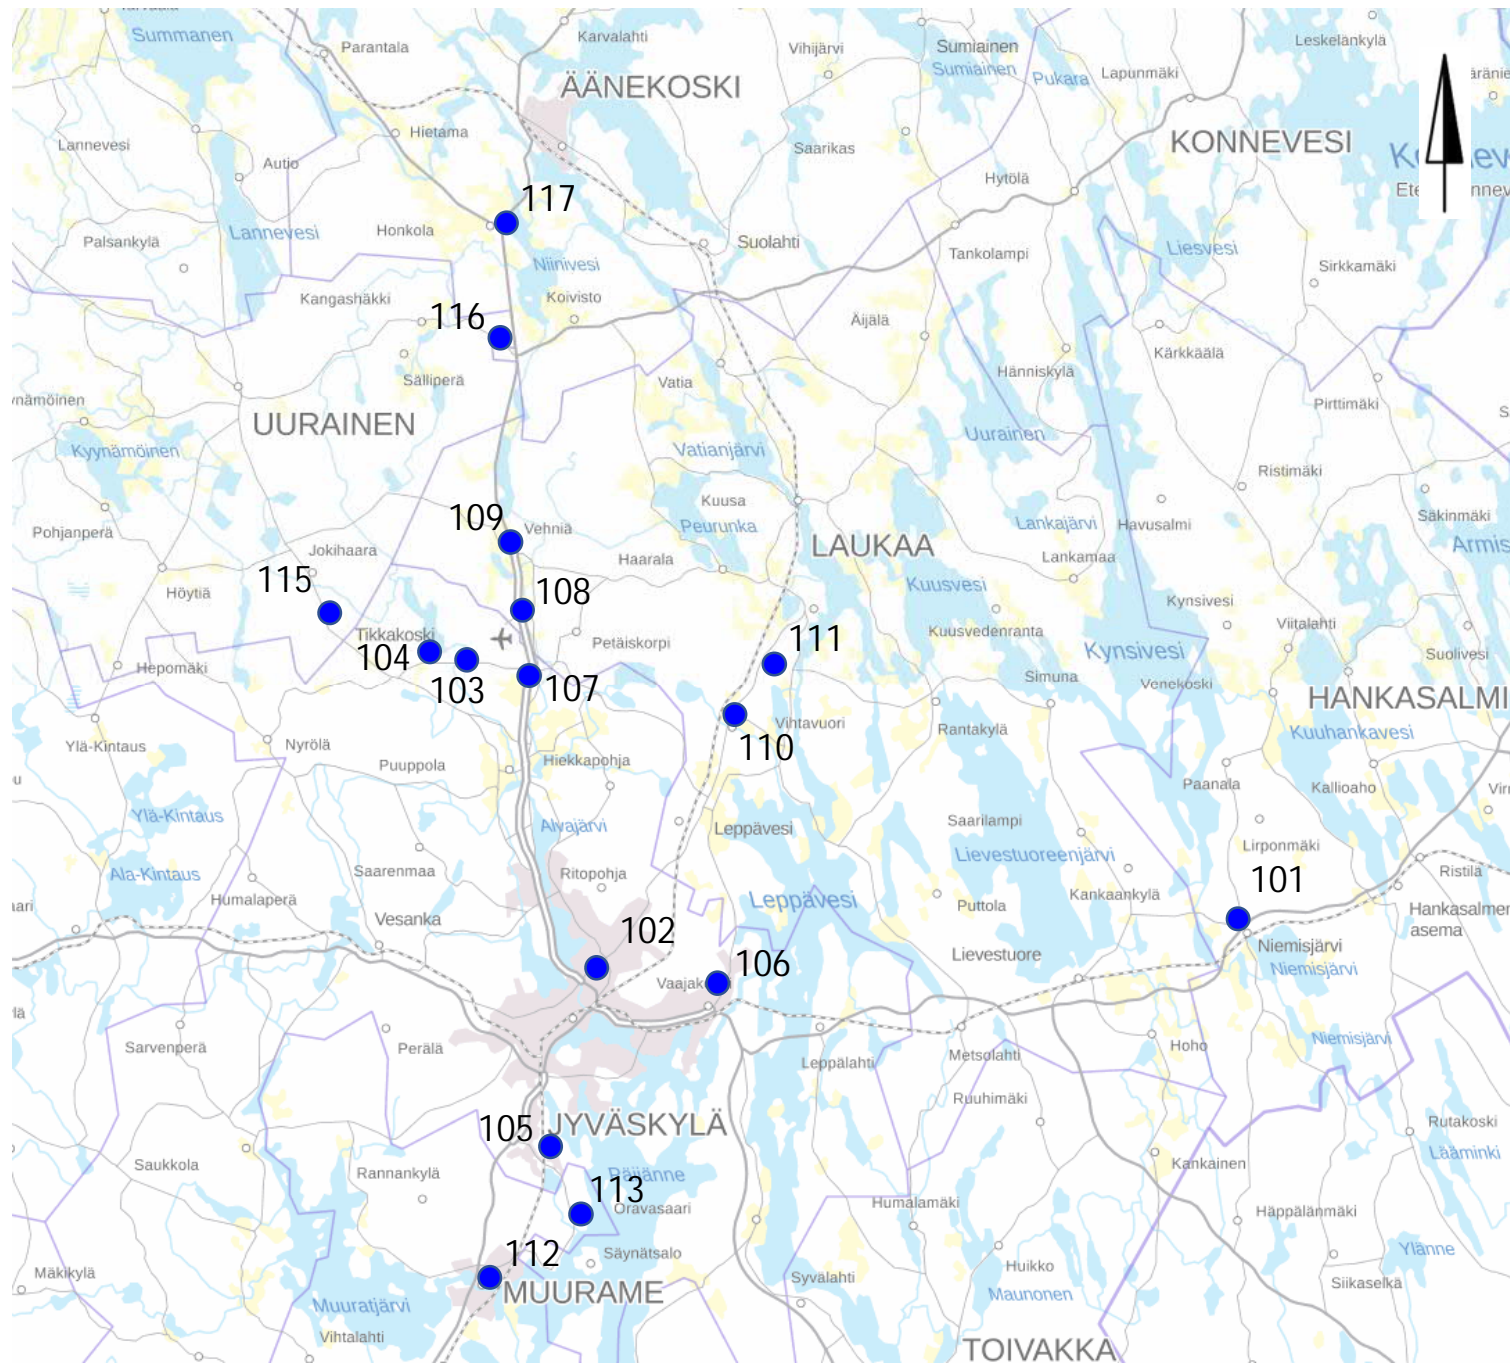

Taustakartta: © Maanmittauslaitos, paikkatietoikkuna

Kohde-nro	Sijainti	Toimenpiteen lyhyt kuvaus
101	Hankasalmi, maantie 6411 6411/1/420	Uusi suojatie ja siihen kiinteästi liittyvät jkpp-yhteydet (liikenneturvallisuuskohde)
102	Jyväskylä, Lohikoskentie (st 637) 637/1/111	Linja-autopysäkin yhteyteen katoksellinen polkupyörien liityntäpysäköinti.
103	Jyväskylä, Tikkakoskentie, Kirkkokadun kohta (yt 6300) 6300/2/638	Linja-autopysäkin yhteyteen katoksellinen polkupyörien liityntäpysäköinti.
104	Jyväskylä, Tikkakoskentie, Koulukadun kohta (yt 6300) 6300/2/1633	Linja-autopysäkin yhteyteen katoksellinen polkupyörien liityntäpysäköinti.
105	Jyväskylä, Säynätsalontie (yt 6110) 6110/1/2364	Linja-autopysäkin yhteyteen katoksellinen polkupyörien liityntäpysäköinti.
106	Jyväskylä, Leppävedentie (st 638) 638/1/596	Linja-autopysäkin yhteyteen katoksellinen polkupyörien liityntäpysäköinti.
107	Jyväskylä, Tikkakosken eritasoliittymä, vt4 6300/1/368	Linja-autopysäkin yhteyteen katoksellinen polkupyörien liityntäpysäköinti.
108	Laukaa, Lentoaseman eritasoliittymä, vt4 632/1/655	Linja-autopysäkin yhteyteen katoksellinen polkupyörien liityntäpysäköinti.
109	Laukaa, Vehniän eritasoliittymä, vt4 16701/2/8380	Linja-autopysäkin yhteyteen katoksellinen polkupyörien liityntäpysäköinti.
110	Laukaa Vihtavuoren liittymä (Ruutitehtaantie, mt 16725) 16725/1/100	Polkupyörien liityntäpysäköinti tiesuunnitelmaluonnoksen mukaiselle paikalle.
111	Laukaa, Kataanmäen kohta (mt 637) 637/4/4370	Uudet linja-autopysäkit (pysäkipari ja katoksellinen polkupyörien liityntäpysäköinti sekä turvalliset ja sujuvat kulkuyhteydet.
112	Muurame, Muuramentie (mt 16619) 16619/1/4026	Linja-autopysäkin siirto sekä katoksellinen polkupyörien liityntäpysäköinti.
113	Muurame, Kinkomaantie (mt 6110) 6110/1/5290	Linja-autopysäkin yhteyteen katoksellinen polkupyörien liityntäpysäköinti.
114	Kohde jäänyt pois	
115	Uurainen, Oikarinmäki (st 630) 630/5/961	Linja-autopysäkin yhteyteen katoksellinen polkupyörien liityntäpysäköinti.
116	Uurainen, Uuraistentie, Hirvasen koulun kohta (st 627) 627/11/1535	Linja-autopysäkin yhteyteen katoksellinen polkupyörien liityntäpysäköinti.
117	Äänekoski, Huutomäen eritasoliittymä, vt 4 6424/1/6008	Nykyisen autojen liityntäpysäköintialueen (itäinen alue) laajentaminen.

Merkki	Muutos	Pvm	Suunn.	Tark.
Hankkeen nimi Jyväskylän seudun MAL-liityntäpysäköintikohteet 2023, Rakentamissuunnittelu				
Piirustuksen sisältö Sijantikartta Ei mittakaavassa				
 WSP Finland Oy Kymppinkatu 3B 43200 JYVÄSKYLÄ etunimi.sukunimi@wsp.com		 Elinkeino-, liikenne- ja ympäristökeskus		
Pvm 8.12.2023	Suunn. J. Pussinen Proj.pääll. T. Tolonen	Pvm	Tark. Hyv.	Pvm 8.12.2023 Tark. Hyv. Harri Pirhonen
Tierekisteritunnus		Mittakaava		Piir.nro R2/1