



M2
Poikkileikkaus liittymäalueella

Valaistussuunnitelman mukaisesti

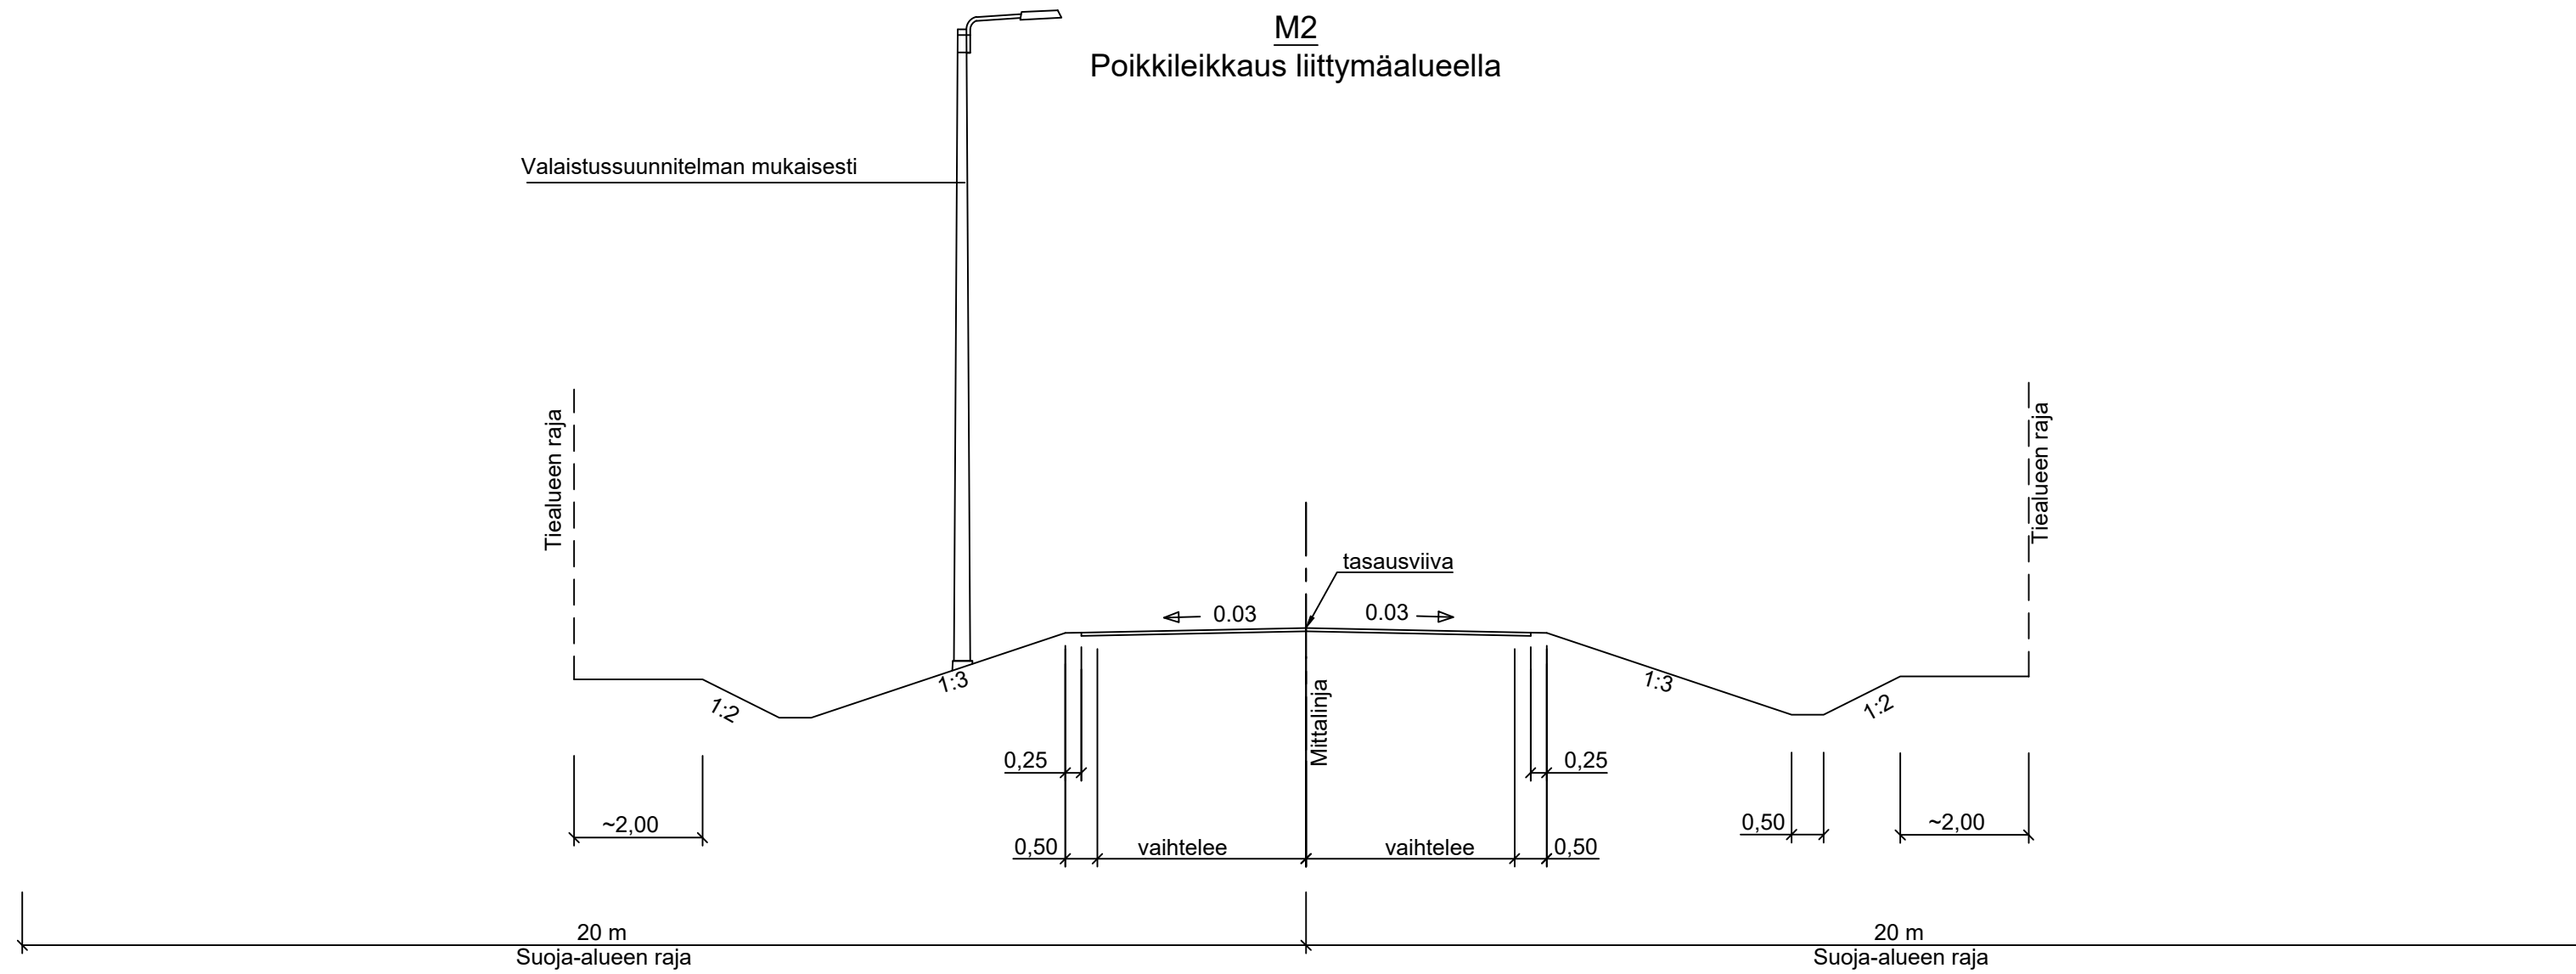

J2 - J20
Peruspoikkileikkaus
3,5/3,0

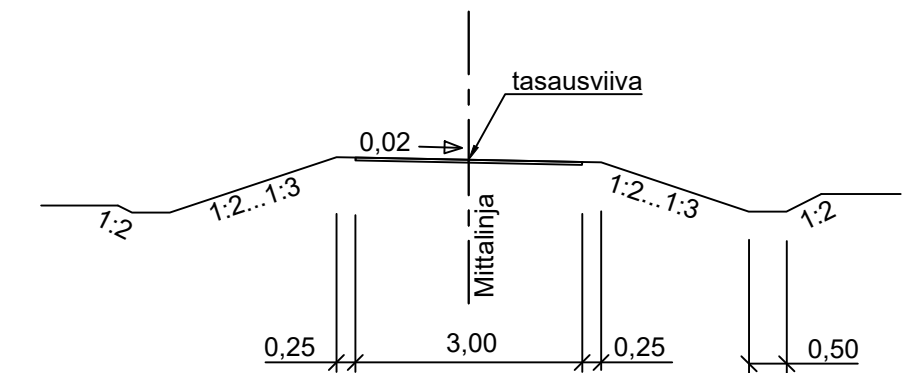

LUONNOS 16.2.2024

Merkki	Muutos	Pvm.	Suunn.	Tark.	Koord.järj.	Hanke	TIESUUNNITELMA
	Hallituskatu 3B PL 80600, 96101 ROVANIEMI puh.0295 037 000			Keskuste 81 95300 TERVOLA puh.040 124 2411		Maantien 926 parantaminen rakentamalla jalankulku- ja pyöräilyväylä väliille Tervola - Mattila, Tervola	
Pvm.	Tomi Tiuraniemi	Pvm.		Pvm.	Tierek.tunnus	Piirustus	Mittakaava
30.11.2024		30.11.2024		30.11.2024	926/9/1360 - 926/10/5200	Peruspoikkileikkaukset M2 ja J2 - J20	1:100
							Piir.nro
							T215-3