




Y1/K1
Peruspoikkileikkaus
5,5/5,0

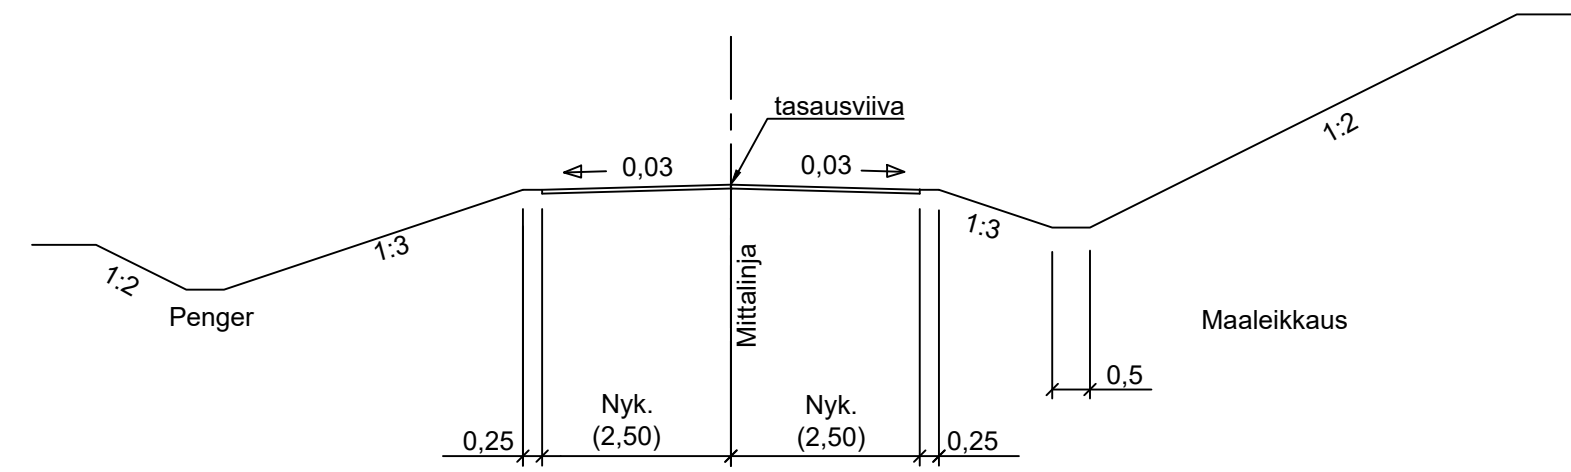


Y-tiet peruspoikkileikkaus
Päällystetty osuus

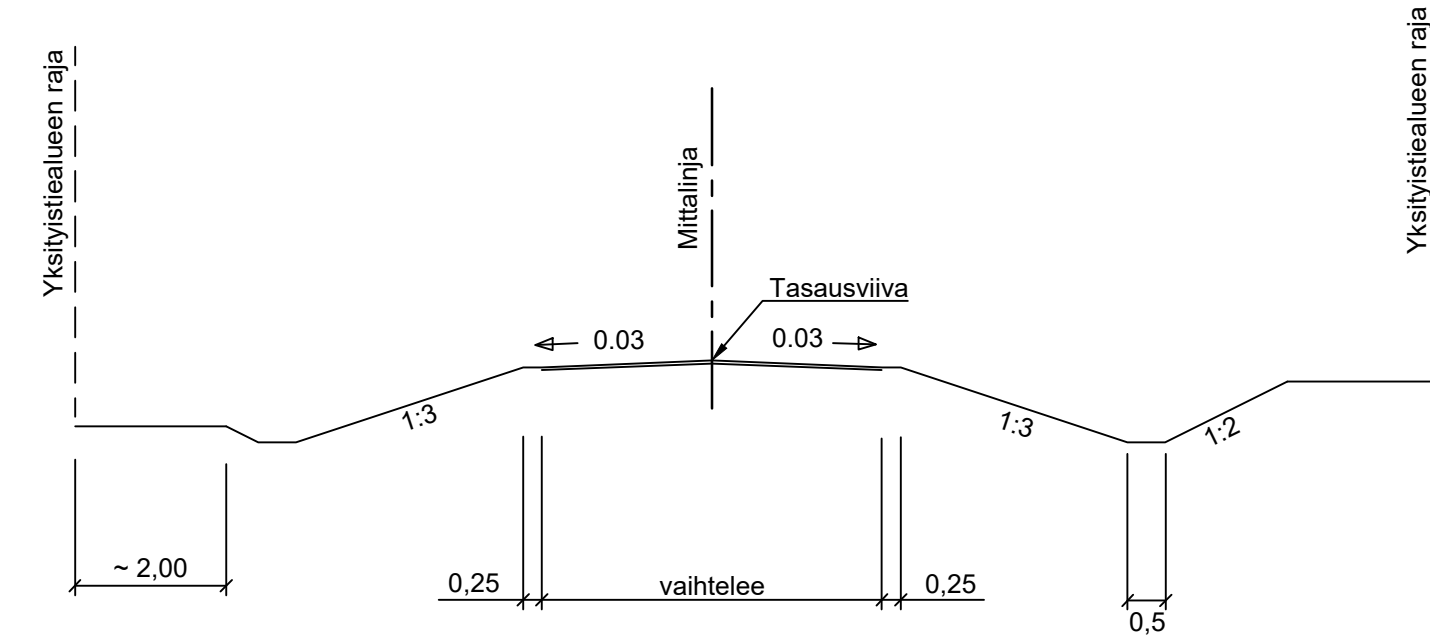


Maatalousliittymät
Peruspoikkileikkaus

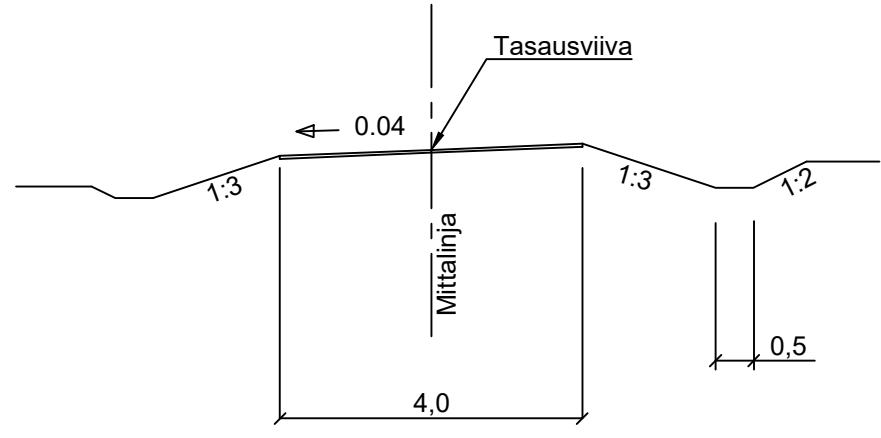

Y2
Peruspoikkileikkaus
6,0/5,5

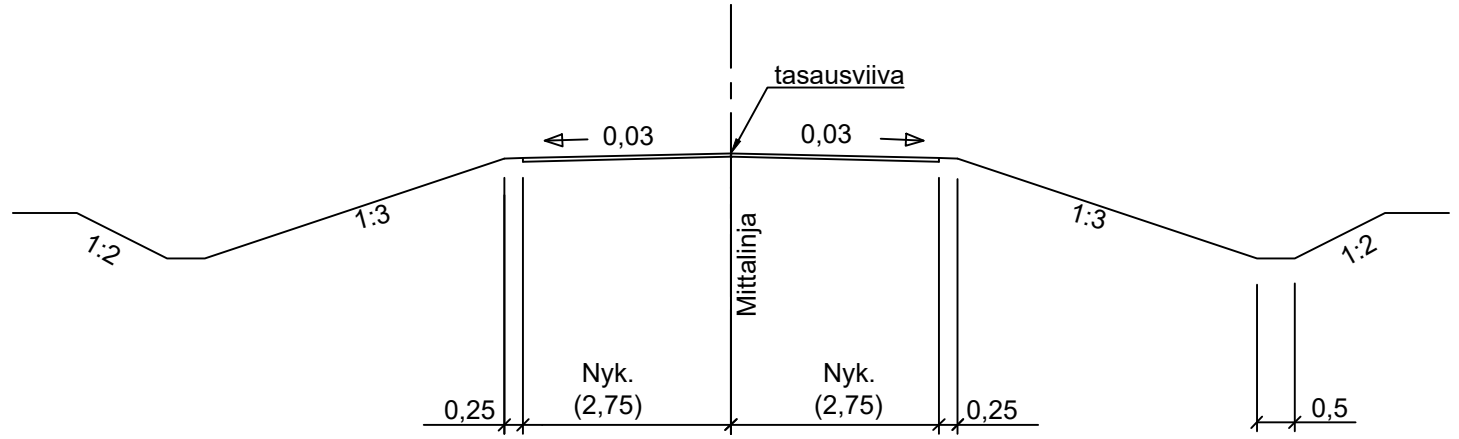

Y-tiet peruspoikkileikkaus
Sora

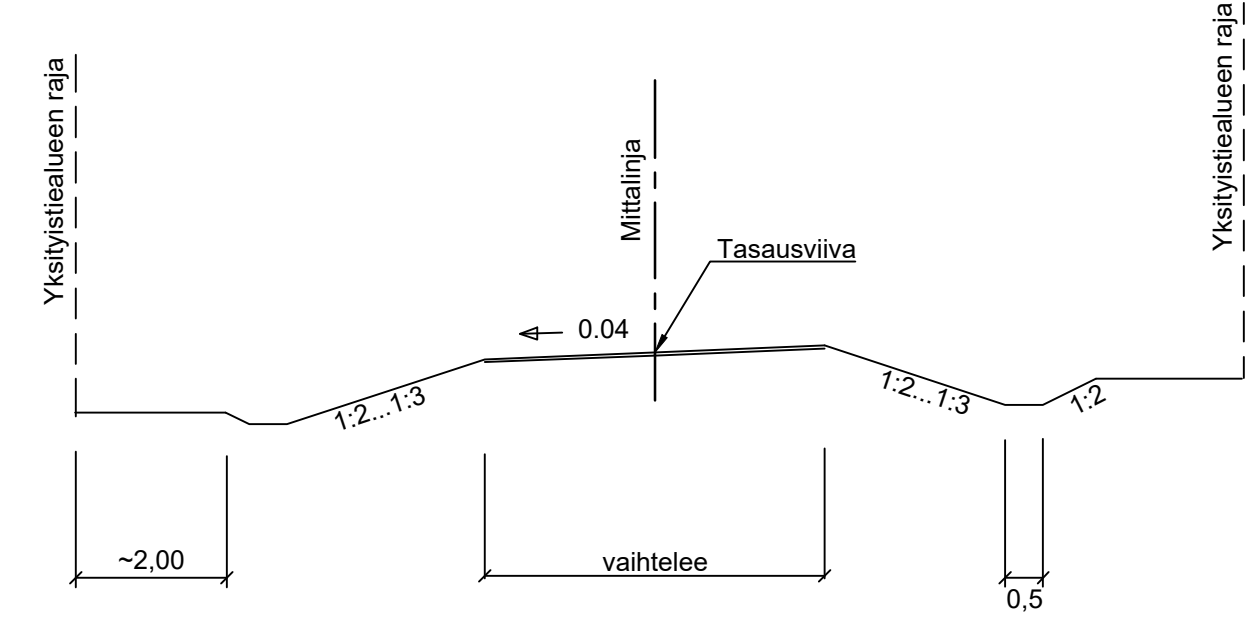

TUNNUS	KUORMITUSLUOKKA	LEVEYS	PÄÄLLYSTE
Y1/K1	0,3	5,5	Kestopäällyste
Y2	0,3	6	Kestopäällyste
Y4 plv. 3,5-16	0,3	5,5	Kestopäällyste
Y4 plv. 16-45	70 Sr	4,5	Sora
Y4b plv. 2-29	70 Sr	5	Sora
Y6 plv. 3,5-16	0,3	4,5	Kestopäällyste
Y6 plv. 16-30	80 Sr	4,5	Sora
Y7 plv. 3,5-16	0,3	5,5	Kestopäällyste
Y7 plv. 16-29	70 Sr	5,5	Sora
Y8 plv. 3,5-16	0,3	4,5	Kestopäällyste
Y8 plv. 16-33	80 Sr	4,5	Sora
Y10 plv. 3,5-16	0,3	4,5	Kestopäällyste
Y10 plv. 16-38	80 Sr	4,5	Sora
Y12 plv. 3,5-16	0,3	4,5	Kestopäällyste
Y12 plv. 16-36	80 Sr	4,5	Sora
Y12b plv. 2-12	60 Sr	4,5	Sora
Y13 plv. 3,5-16	0,3	6	Kestopäällyste
Y13 plv. 16-24	80 Sr	6	Sora
Y16 plv. 3,5-16	0,3	4,5	Kestopäällyste
Y16 plv. 16-24	60 Sr	4,5	Sora
Y17 plv. 3,5-16	0,3	5,5	Kestopäällyste
Y17 plv. 16-34	80 Sr	5,5	Sora
Y18 plv. 3,5-16	0,3	4,5	Kestopäällyste
Y18 plv. 16-32	60 Sr	4,5	Sora
Y20 plv. 3,5-16	0,3	4,5	Kestopäällyste
Y20 plv. 16-29	70 Sr	4,5	Sora
Y25 plv. 3,5-16	0,3	4,5	Kestopäällyste
Y25 plv. 16-39	80 Sr	4,5	Sora
Y27 plv. 3,5-16	0,3	6	Kestopäällyste
Y27 plv. 16-50	80 Sr	6	Sora
Y28 plv. 8-11	0,3	4,5	Kestopäällyste
Y28 plv. 11-31	70 Sr	4,5	Sora
Y29 plv. 8-11	0,3	4,5	Kestopäällyste
Y29 plv. 11-26	60 Sr	4,5	Sora
Y30 plv. 8-11	0,3	4,5	Kestopäällyste
Y30 plv. 11-16	60 Sr	4,5	Sora
Y33 plv. 8-11	0,3	4,5	Kestopäällyste
Y33 plv. 11-19	60 Sr	4,5	Sora
Y34 plv. 3,5-16	0,3	4,5	Kestopäällyste
Y34 plv. 16-30	60 Sr	4,5	Sora
Y35 plv. 3,5-16	0,3	4,5	Kestopäällyste
Y35 plv. 16-38	80 Sr	4,5	Sora
Y37 plv. 8-11	0,3	4,5	Kestopäällyste
Y37 plv. 11-29	60 Sr	4,5	Sora
Y38 plv. 3,5-16	0,3	4,5	Kestopäällyste
Y38 plv. 16-40	70 Sr	4,5	Sora
Y39a plv. 3,5-16	0,3	5	Kestopäällyste
Y39a plv. 16-34	80 Sr	5	Sora
Y39b plv. 2,5-15	60 Sr	4	Sora
Y42 plv. 8-11	0,3	5,5	Kestopäällyste
Y42 plv. 11-50	80 Sr	5,5	Sora
Y43 plv. 8-11	0,3	5,5	Kestopäällyste
Y43 plv. 11-28	60 Sr	4,5	Sora
Y46 plv. 8-11	0,3	4,5	Kestopäällyste
Y46 plv. 11-21	60 Sr	4,5	Sora
Y47 plv. 3,5-16	0,3	4,5	Kestopäällyste
Y47 plv. 16-33	60 Sr	4,5	Sora

TUNNUS	KUORMITUSLUOKKA	LEVEYS	PÄÄLLYSTE
Y48 plv. 3,5-16	0,3	4,5	Kestopäällyste
Y48 plv. 16-25	60 Sr	4,5	Sora
Y49 plv. 3,5-12	0,3	6,5	Kestopäällyste
Y49 plv. 12-50	80 Sr	6,5	Sora
Y50 plv. 3,5-16	0,3	4,5	Kestopäällyste
Y50 plv. 16-25	60 Sr	4,5	Sora
Y52 plv. 3,5-16	0,3	5	Kestopäällyste
Y52 plv. 16-40	80 Sr	5	Sora
Y53 plv. 3,5-16	0,3	4,5	Kestopäällyste
Y53 plv. 16-40	70 Sr	4,5	Sora
Y55 plv. 3,5-16	0,3	4,5	Kestopäällyste
Y55 plv. 16-30	60 Sr	4,5	Sora
Y57 plv. 3,5-16	0,3	4,5	Kestopäällyste
Y57 plv. 16-41	80 Sr	4,5	Sora
Y58 plv. 3,5-16	0,3	4,5	Kestopäällyste
Y58 plv. 16-29	60 Sr	4,5	Sora
Y63 plv. 3,5-16	0,3	4,5	Kestopäällyste
Y63 plv. 16-42	60 Sr	4,5	Sora
Y64 plv. 3,5-16	0,3	4,5	Kestopäällyste
Y64 plv. 16-30	60 Sr	4,5	Sora
Y66 plv. 3,5-16	0,3	4,5	Kestopäällyste
Y66 plv. 16-21	60 Sr	4,5	Sora
Y68 plv. 3,5-16	0,3	4,5	Kestopäällyste
Y68 plv. 16-30	70 Sr	4,5	Sora
Y69 plv. 3,5-16	0,3	4,5	Kestopäällyste
Y69 plv. 16-25	60 Sr	4,5	Sora
Y71 plv. 3,5-10	0,3	4,5	Kestopäällyste
Y71 plv. 10-35	70 Sr	4,5	Sora
Y72a plv. 3,5-16	0,3	4,5	Kestopäällyste
Y72a plv. 16-34	70 Sr	4,5	Sora
Y72b plv. 2-22	60 Sr	3	Sora
Y73 plv. 3,5-16	0,3	4,5	Kestopäällyste
Y73 plv. 16-53	60 Sr	4,5	Sora
Y74 plv. 3,5-13	0,3	4,5	Kestopäällyste
Y74 plv. 13-31	80 Sr	4,5	Sora
Y76 plv. 3,5-16	0,3	4,5	Kestopäällyste
Y76 plv. 16-26	60 Sr	4,5	Sora
Y77 plv. 3,5-16	0,3	4,5	Kestopäällyste
Y77 plv. 16-20	60 Sr	4,5	Sora
Y78 plv. 3,5-16	0,3	4,5	Kestopäällyste
Y78 plv. 16-28	60 Sr	4,5	Sora
Y79 plv. 3,5-16	0,3	4,5	Kestopäällyste
Y79 plv. 16-29	60 Sr	4,5	Sora
Y80 plv. 3,5-16	0,3	4,5	Kestopäällyste
Y80 plv. 16-36	60 Sr	4,5	Sora
Y81 plv. 3,5-18	0,3	5,5	Kestopäällyste
Y81 plv. 18-31	0,3	4,5	Kestopäällyste
Y82	0,3	Vaihtelee	Kestopäällyste
Y1J	KL	3,5	Kestopäällyste
Y84a plv. 3,5-29	0,3	6,5	Kestopäällyste
Y84a plv. 29-35	80 Sr	6,5	Sora
Y84b	0,3	5,5	Kestopäällyste

TUNNUS	KUORMITUSLUOKKA	LEVEYS	PÄÄLLYSTE
Y85 plv. 3,5-21	0,3	4,5	Kestopäällyste
Y86 plv. 3,5-16	0,3	4,5	Kestopäällyste
Y86 plv. 16-38	70 Sr	4,5	Sora
Y87 plv. 3,5-16	0,3	4,5	Kestopäällyste
Y87 plv. 16-29	60 Sr	4,5	Sora
Y88 plv. 3,5-16	0,3	4,5	Kestopäällyste
Y88 plv. 16-33	60 Sr	4,5	Sora
Y91 plv. 3,5-16	0,3	4,5	Kestopäällyste
Y91 plv. 16-35	60 Sr	4,5	Sora
Y92 plv. 8-11	0,3	4,5	Kestopäällyste
Y92 plv. 11-17	60 Sr	4,5	Sora
Y93 plv. 8-11	0,3	4,5	Kestopäällyste
Y93 plv. 11-19	60 Sr	4,5	Sora
Y94 plv. 8-11	0,3	8,5	Kestopäällyste
Y94 plv. 11-22	60 Sr	8,5	Sora
Y96 plv. 3,5-16	0,3	4,5	Kestopäällyste
Y96 plv. 16-35	80 Sr	4,5	Sora
Y97 plv. 8-11	0,3	4,5	Kestopäällyste
Y97 plv. 11-21	60 Sr	4,5	Sora
Y116 plv. 3,5-16	0,3	4,5	Kestopäällyste
Y116 plv. 16-32	80 Sr	4,5	Sora
Y99 plv. 3,5-16	0,3	4,5	Kestopäällyste
Y99 plv. 16-29	70 Sr	4,5	Sora
Y100 plv. 3,5-9	0,3	4,5	Kestopäällyste
Y100 plv. 9-27	80 Sr	4,5	Sora
Y101 plv. 3,5-16	0,3	4,5	Kestopäällyste
Y101 plv. 16-32	60 Sr	4,5	Sora
Y103 plv. 3,5-14	0,3	4,5	Kestopäällyste
Y103 plv. 14-25	80 Sr	4,5	Sora
Y104 plv. 8-14	0,3	4,5	Kestopäällyste
Y106a plv. 8-11	0,3	5	Kestopäällyste
Y106a plv. 11-26	60 Sr	5	Sora
Y106b	60 Sr	4,5	Sora
Y107 plv. 8-11	0,3	4,5	Kestopäällyste
Y107 plv. 11-26	60 Sr	4,5	Sora
Y110 plv. 8-11	0,3	4,5	Kestopäällyste
Y110 plv. 11-25	60 Sr	4,5	Sora
Y111 plv. 8-11	0,3	4,5	Kestopäällyste
Y111 plv. 11-27	60 Sr	4,5	Sora
Y112a plv. 3,5-16	0,3	4,5	Kestopäällyste
Y112a plv. 16-38	60 Sr	4,5	Sora
Y112b	60 Sr	4,5	Sora

Merkki	Muutos	Hallituskatu 3B PL 00001, 00101 ROVANIEMI puh.0295 037 000	TERVOLA Keskustie 81 96200 TERVOLA puh.0207 964 111	Pvm.	Suunn.	Tark.	Koord.järj. ETRS-GK25 Korkjärj. N2000	Hanke Maantien 926 parantaminen rakentamalla jalankulku- ja pyöräilyväylä väliille Tervola - Mattila, Tervola	TIESUUNNITELMA
Pvm.	Tommi Tiuraniemi	Pvm.	Mika Simoska	Pvm.	Tommi Harjula	Yrittäjätieto 10 96200 OULU puh.0207 964 111	Tierek.tunnus 926/9/1360 - 926/10/5200	Piirustus Peruspoikkileikkaukset yksityistiet ja maatalousliittymät	Piir.nro T215-3
	31.1.2025		31.1.2025		31.1.2025			Mittakaava 1:100	