
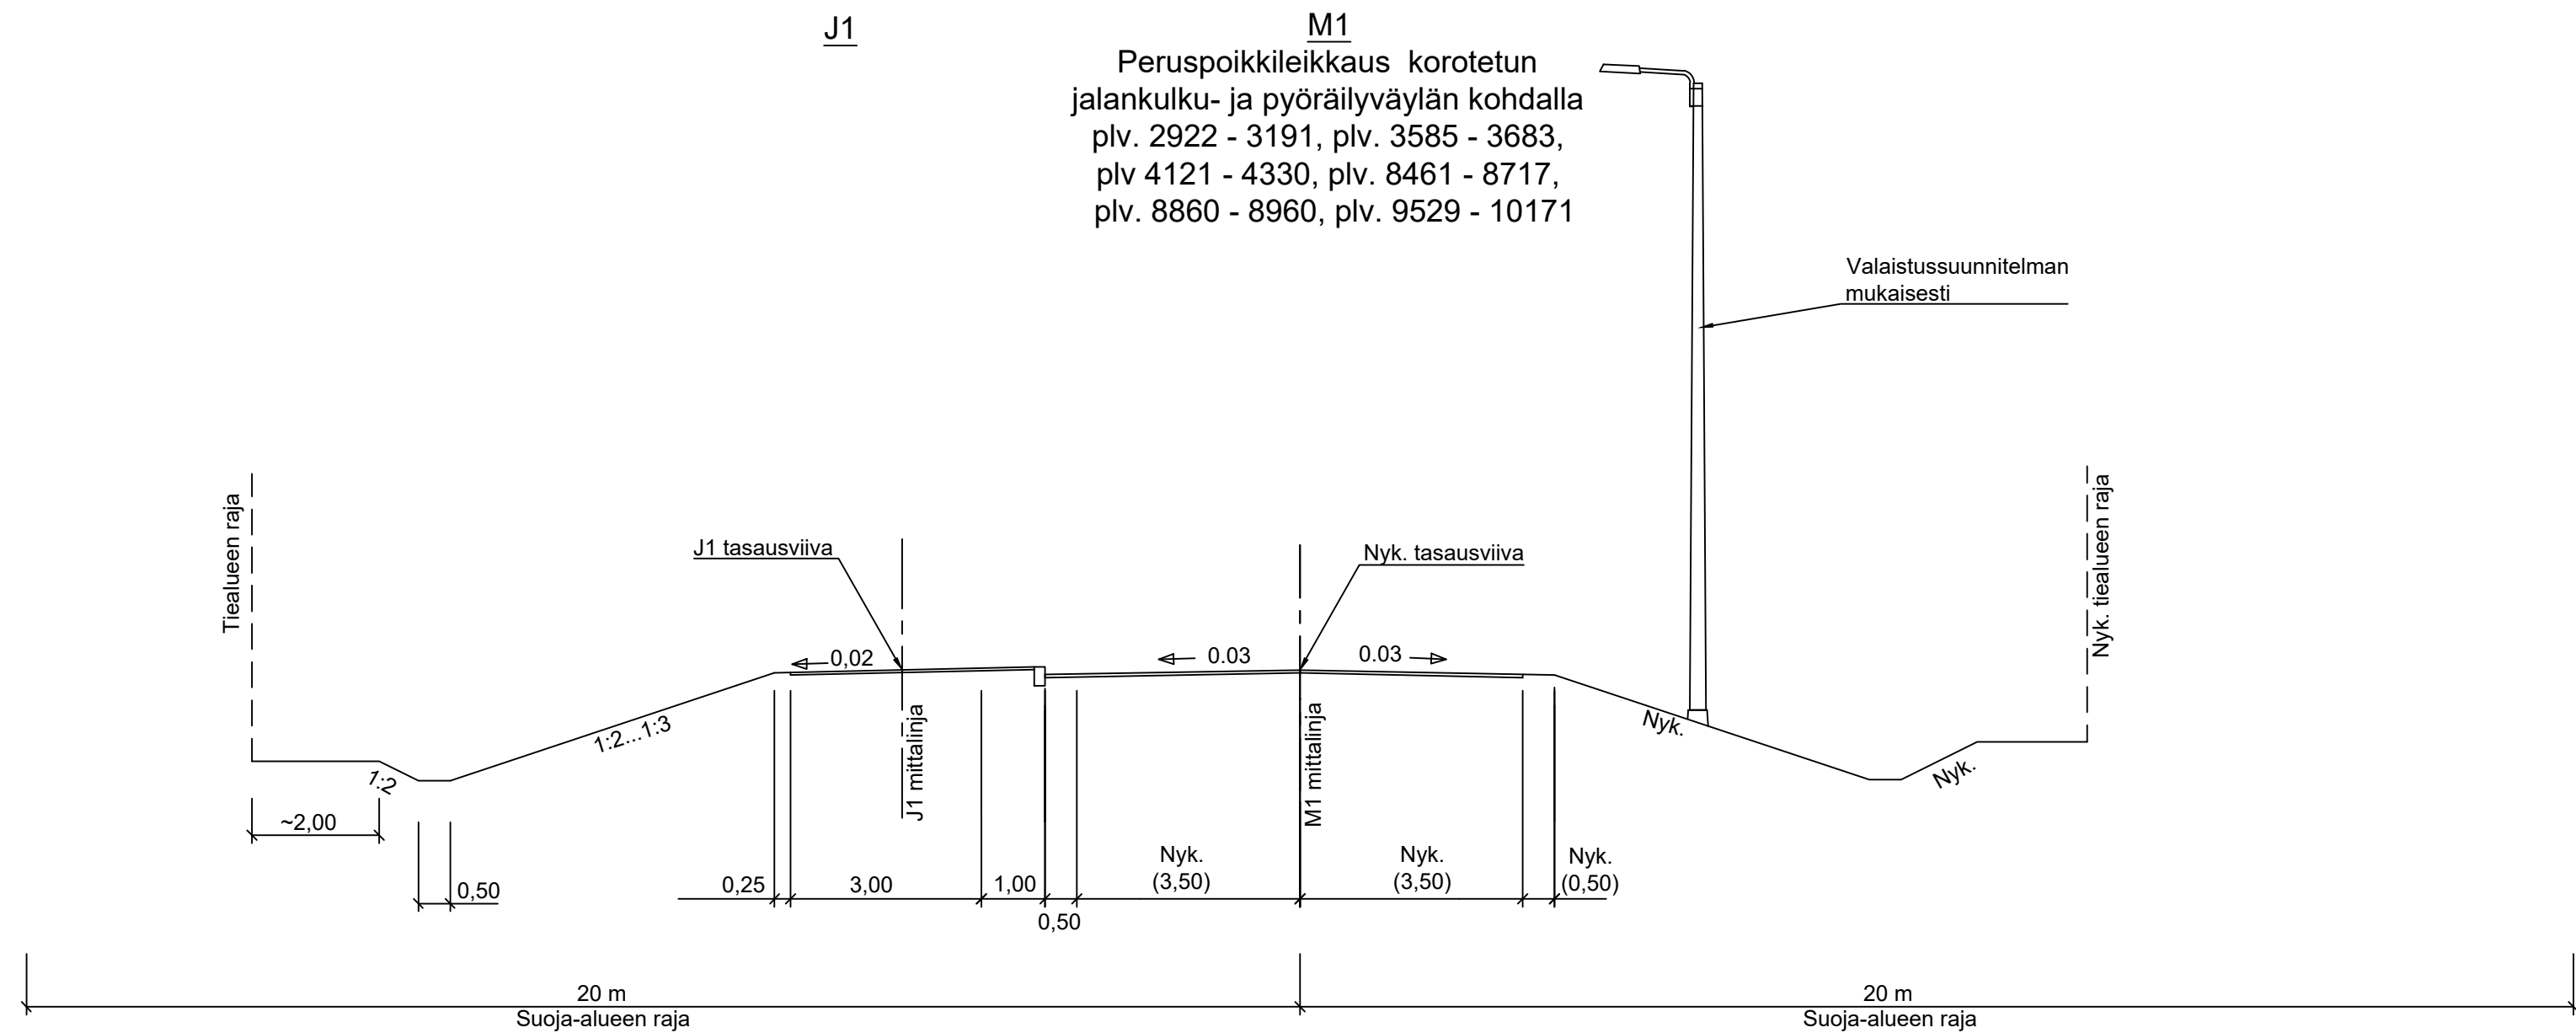
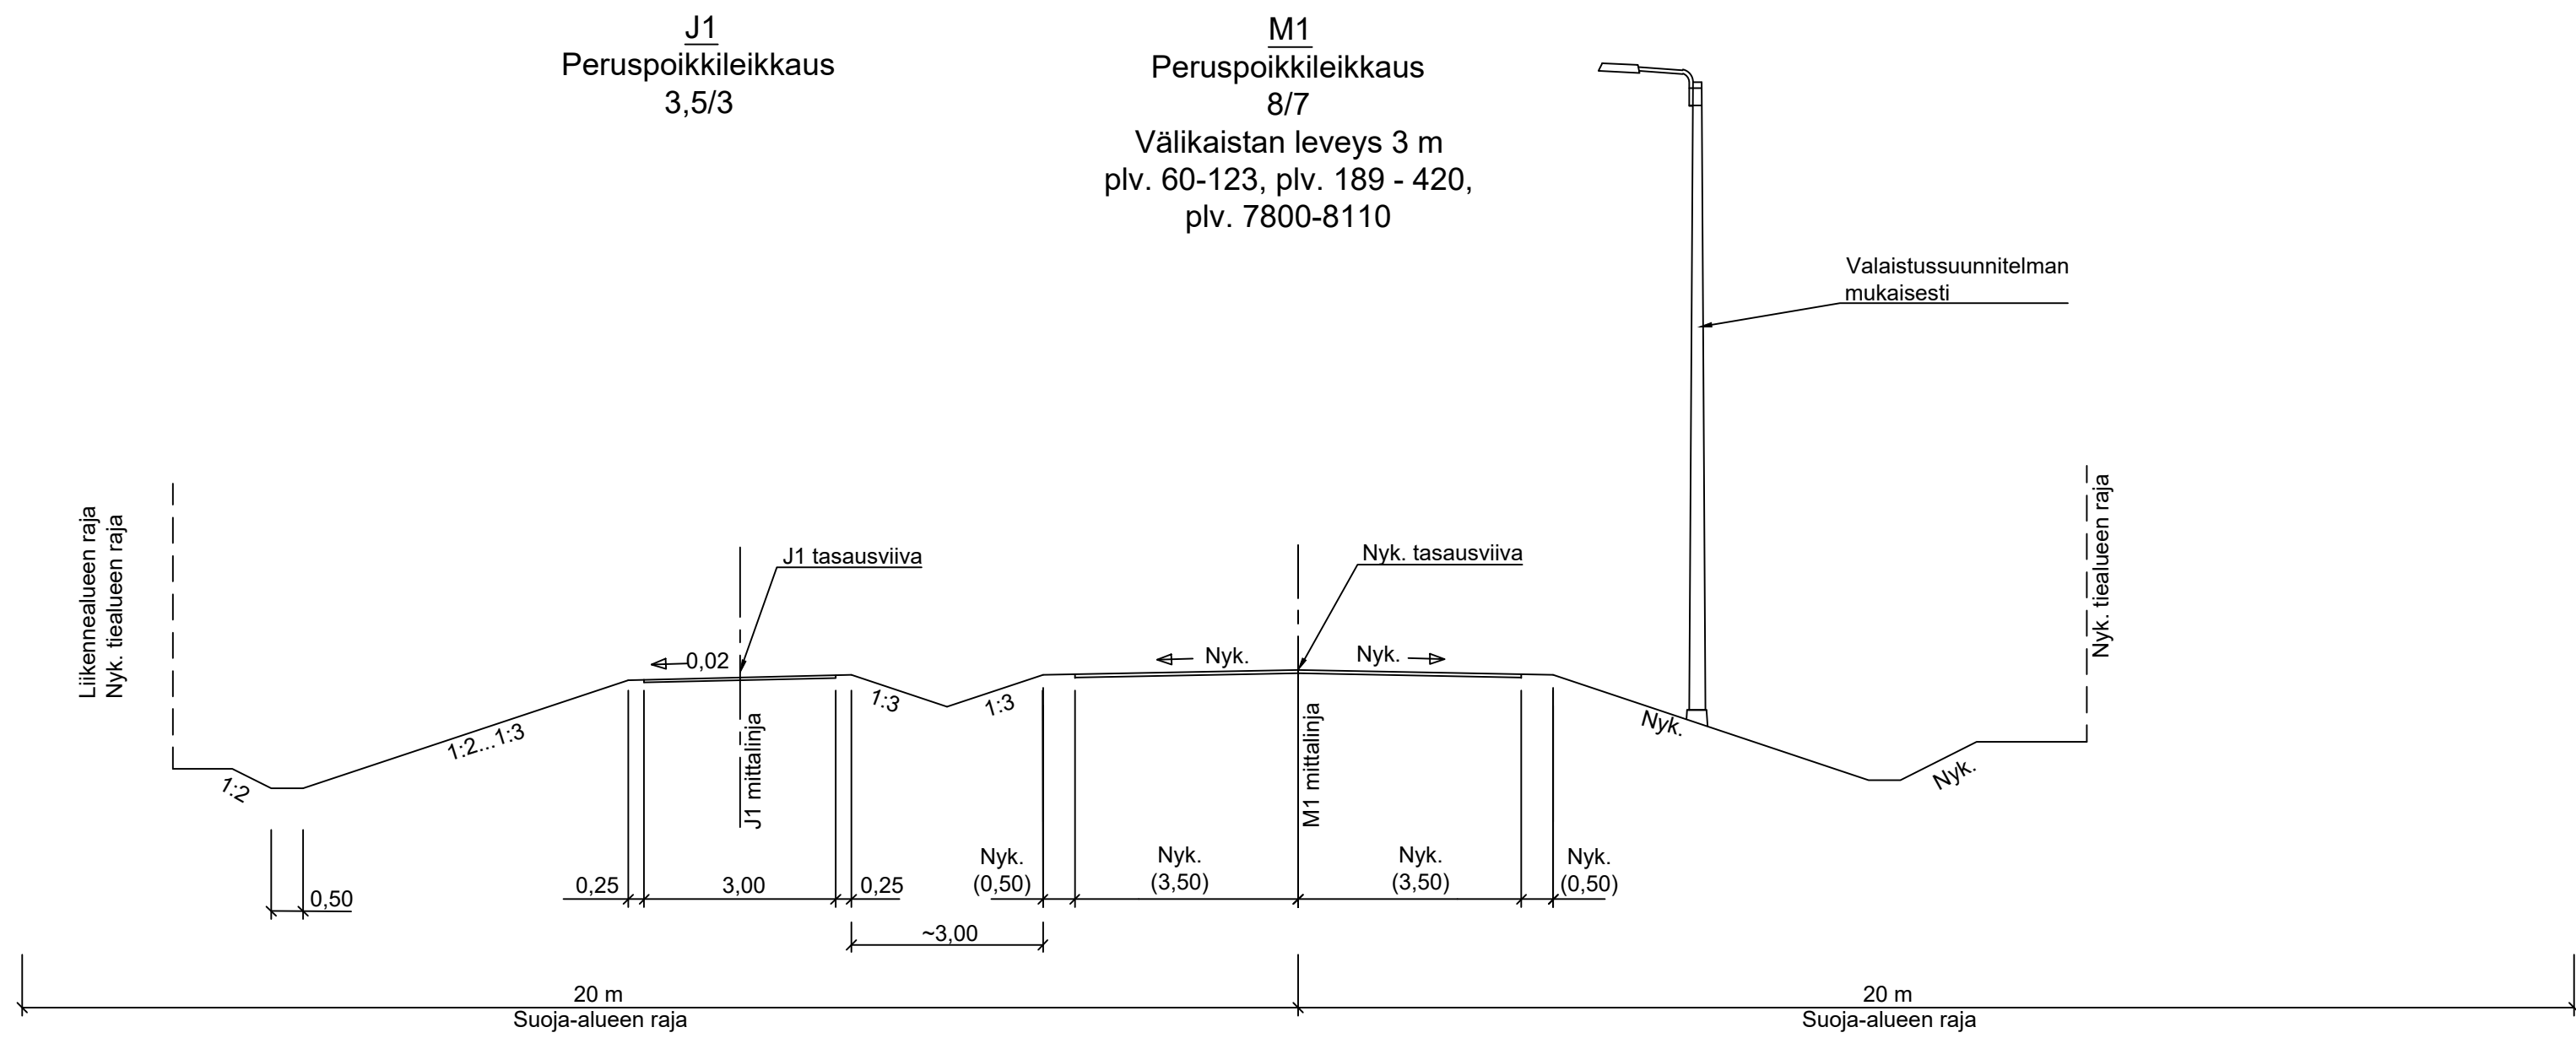
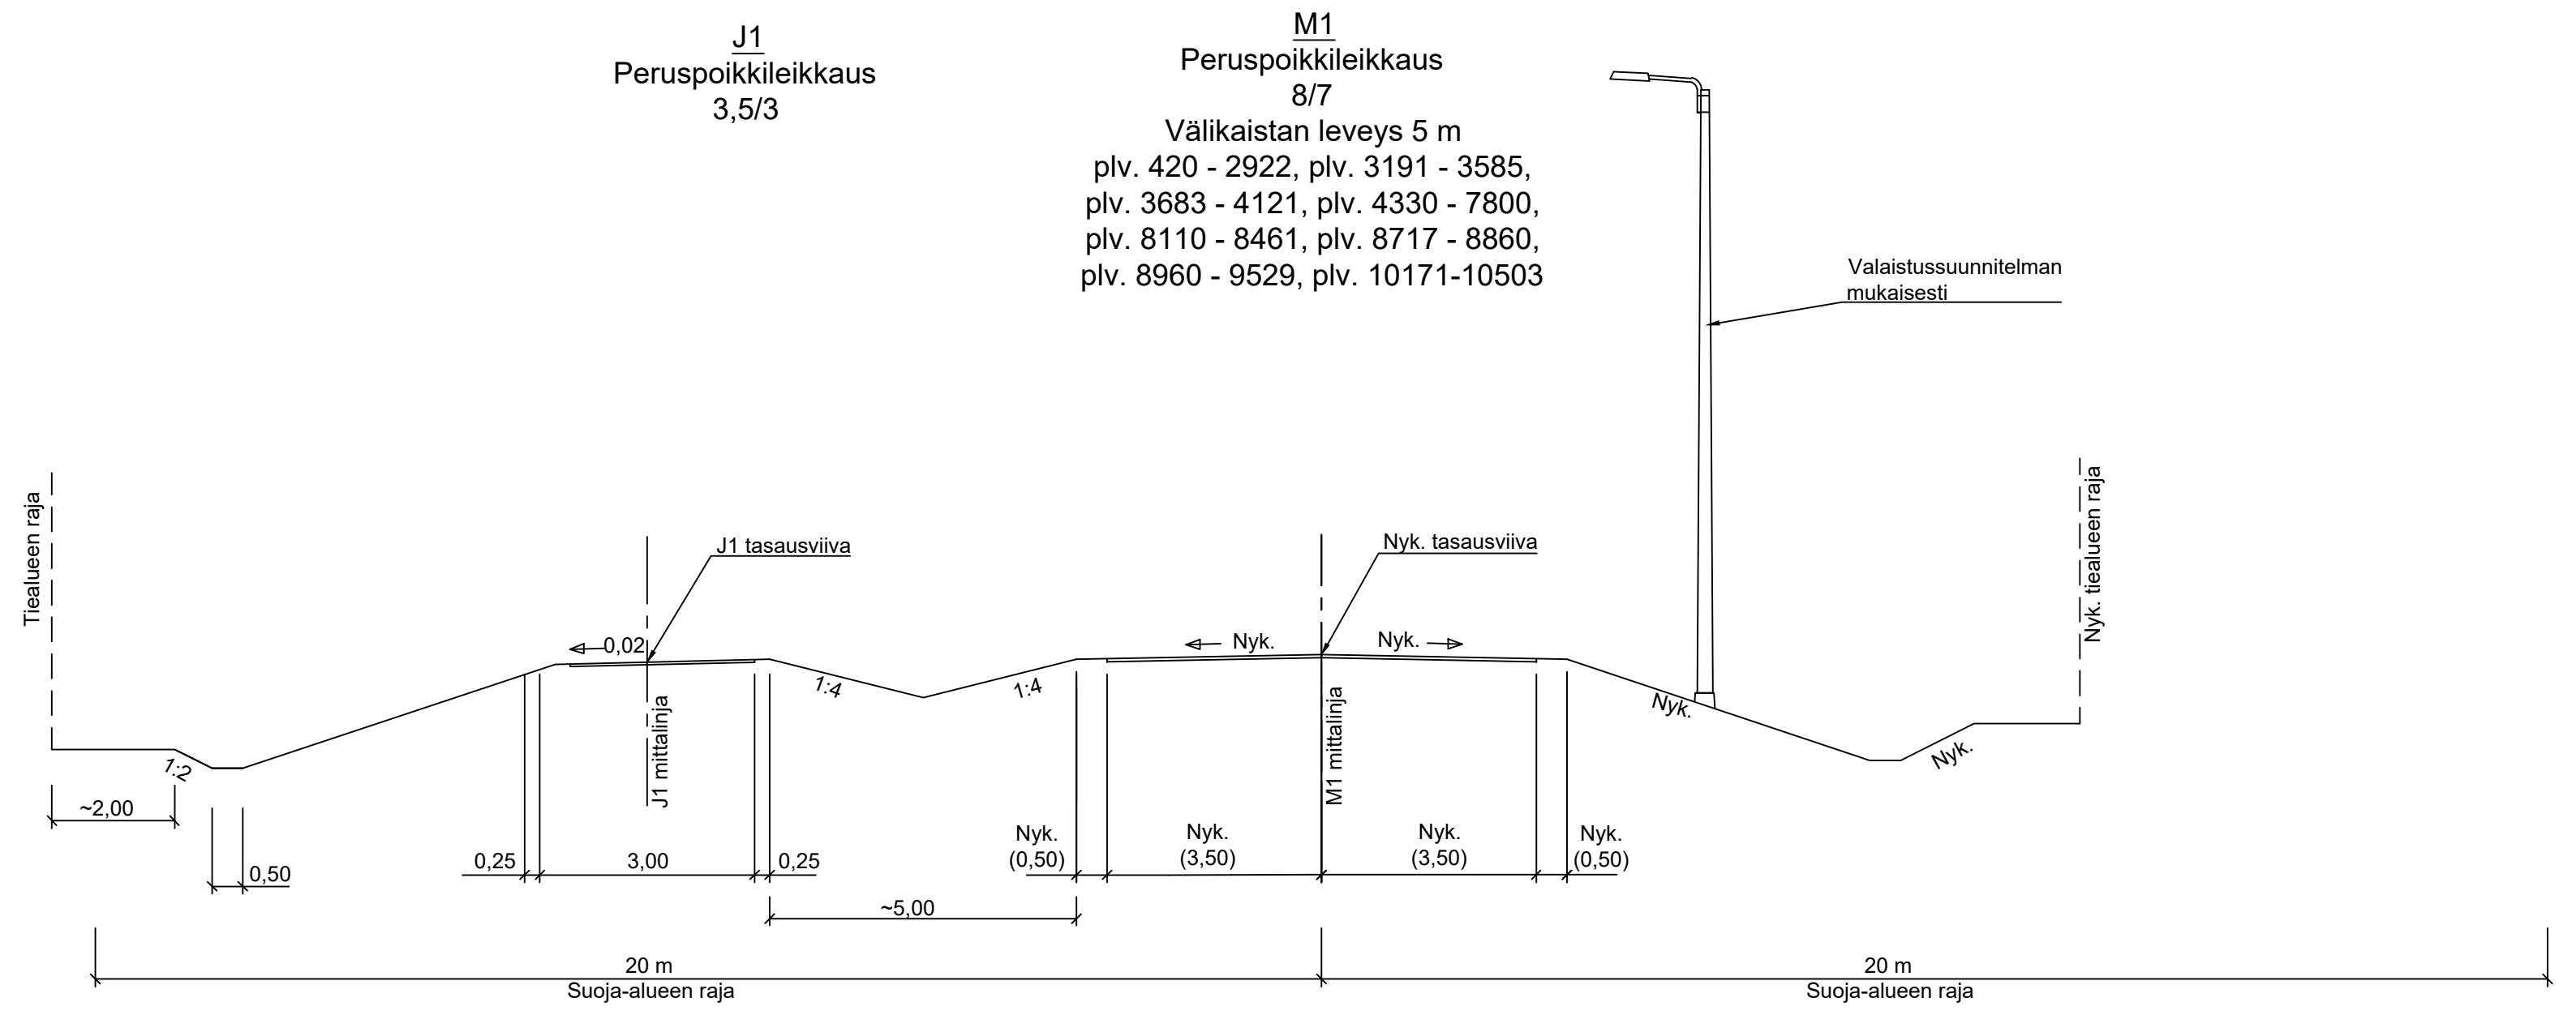


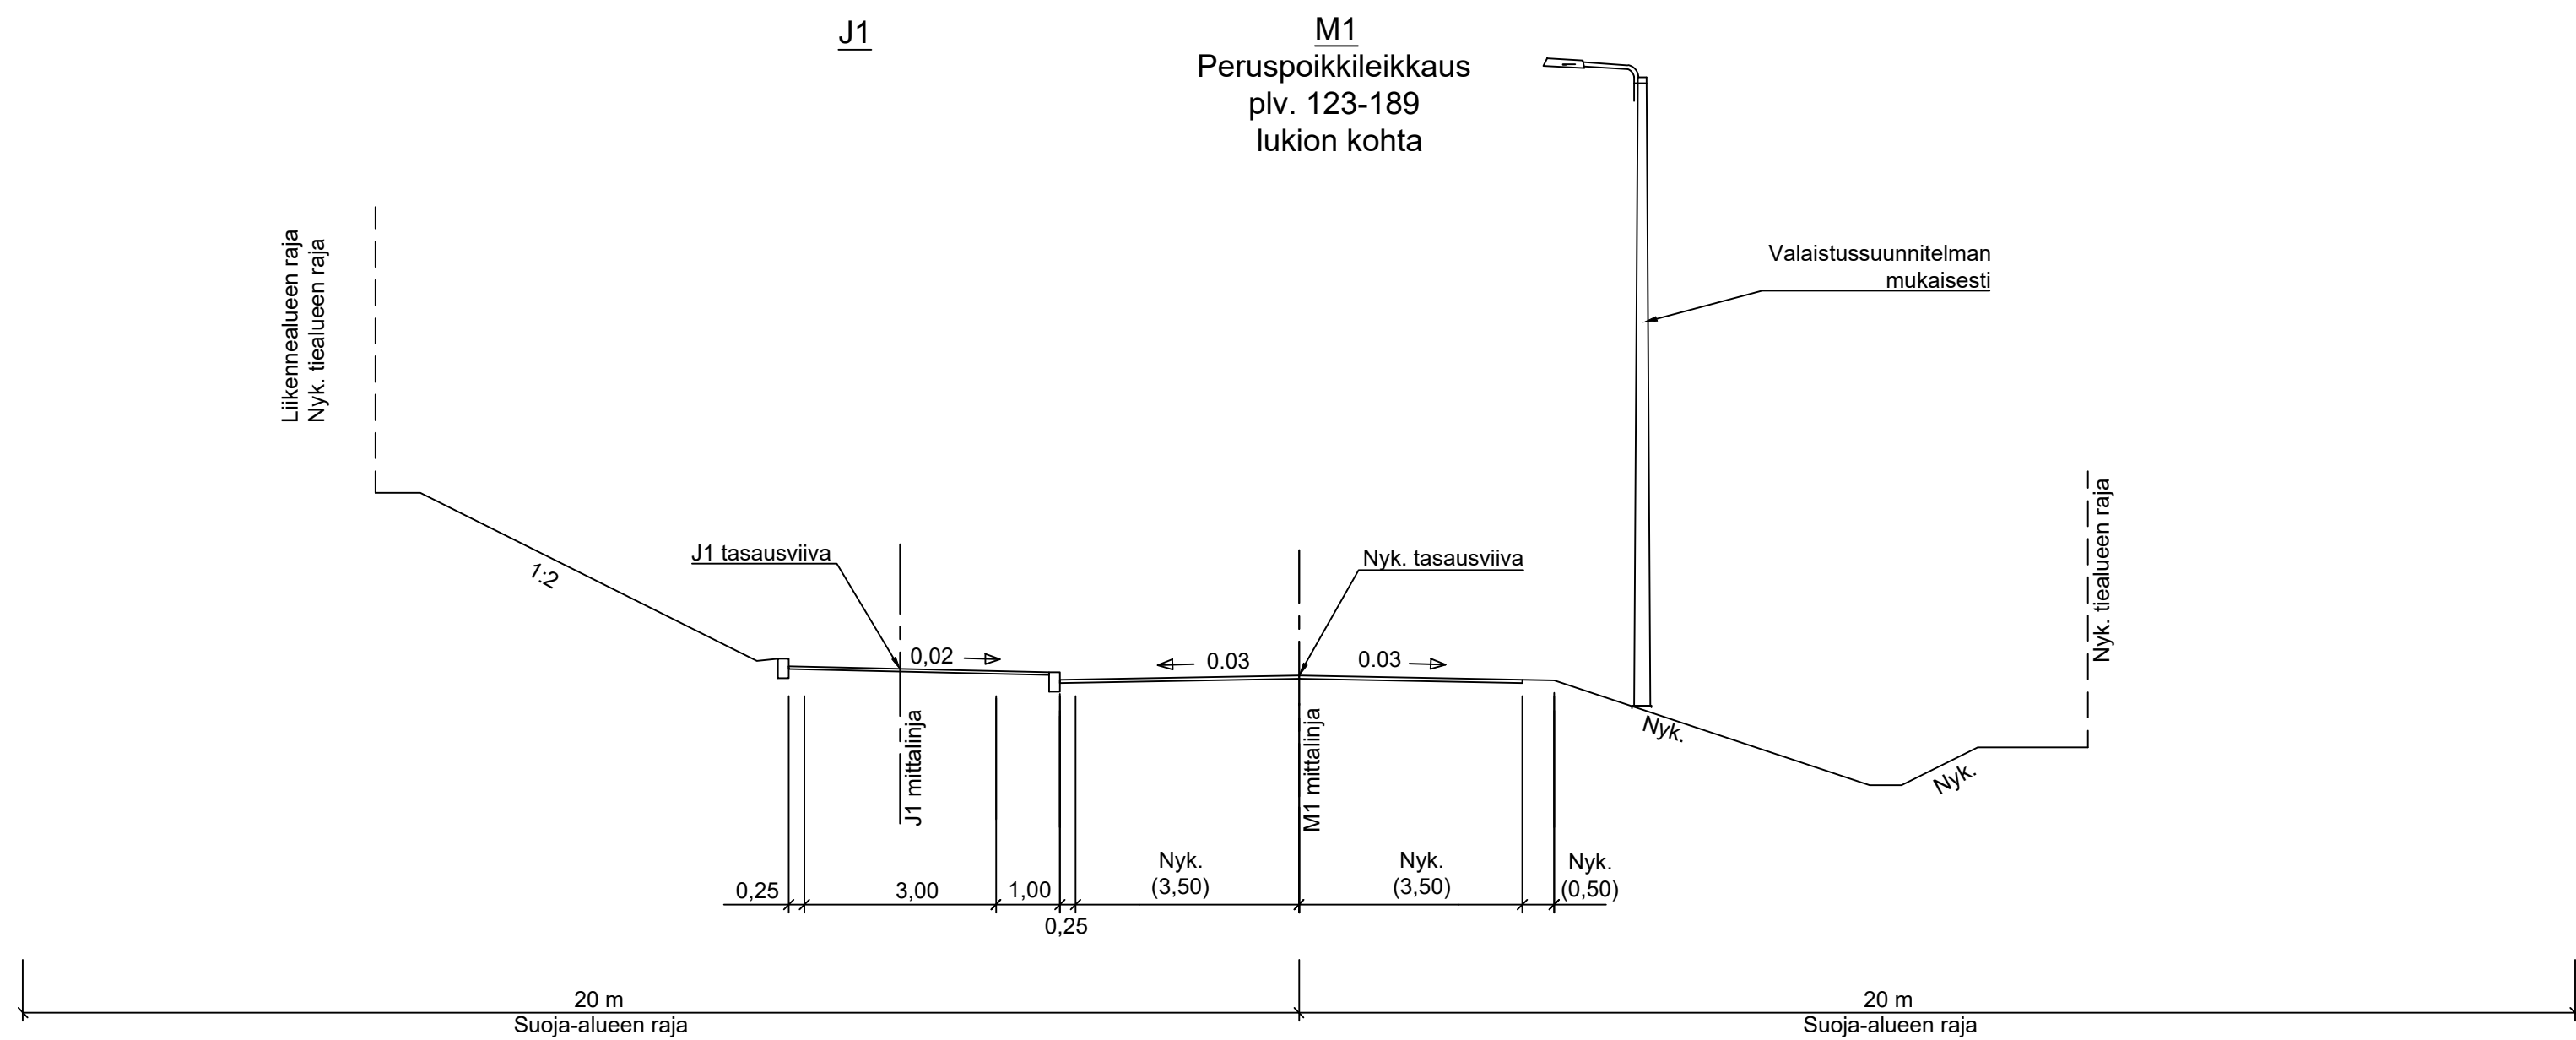

Merkki	Muutos	Hallinnointi 30	TERVOLA	Kaikkala 81	Pvm.	Suunn.	Tark.	Koord.järj.	Hanke	TIESUUNNITELMA		
	Elinkeino-, liikenne- ja ympäristökeskus	PL 00200, 00101 ROVANIEMI pää-0200,031-000		95300 TERVOLA pää-0401,04-2411		WSP Finland Oy	Yöppöläinen 10 90200 OLLU pää-0207,04-11	ETRS-GK25 N2000	Maantien 926 parantaminen rakentamalla jalankulku- ja pyöräilyväylä väleille Tervola - Mattila, Tervola			
Pvm.	Tomi Tiuraniemi		Pvm.	Mika Simoska	Pvm.	Tomi Harjula	Tiierek.tunnus		Piirustus	Mittakaava	Piir.nro	
31.1.2025			31.1.2025		31.1.2025	Joni Ainasoja	926/9/1360 - 926/10/5200		Peruspoikkileikkaukset M1 ja J1	1:100	T215-1	