



**M2**  
Poikkileikkaus liittymäalueella

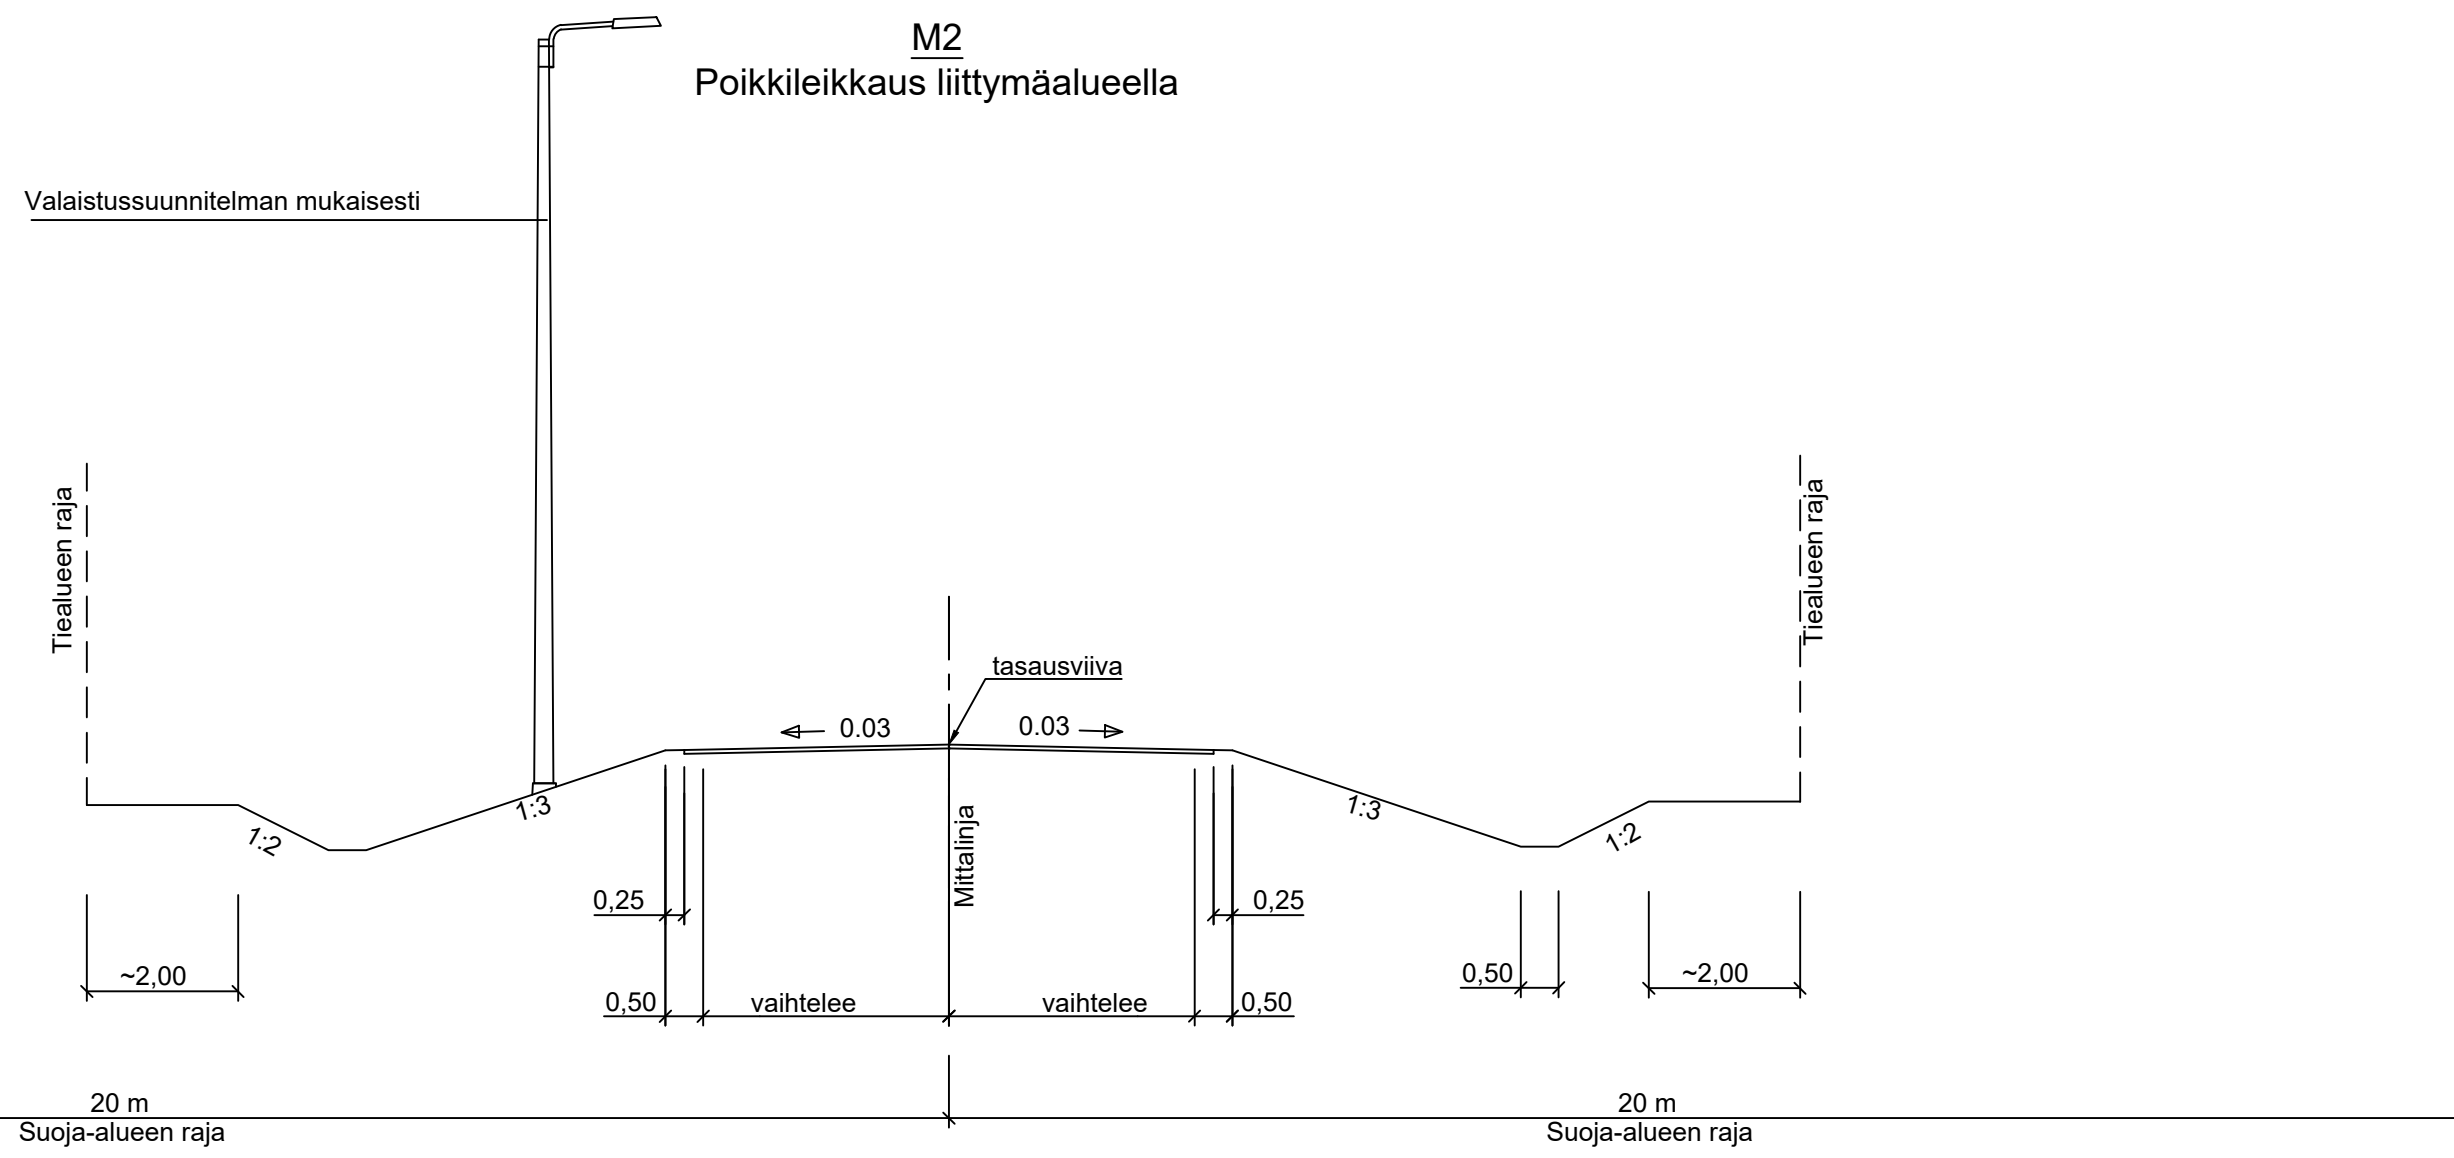

**J2 - J21**  
Peruspoikkileikkaus  
3,5/3,0

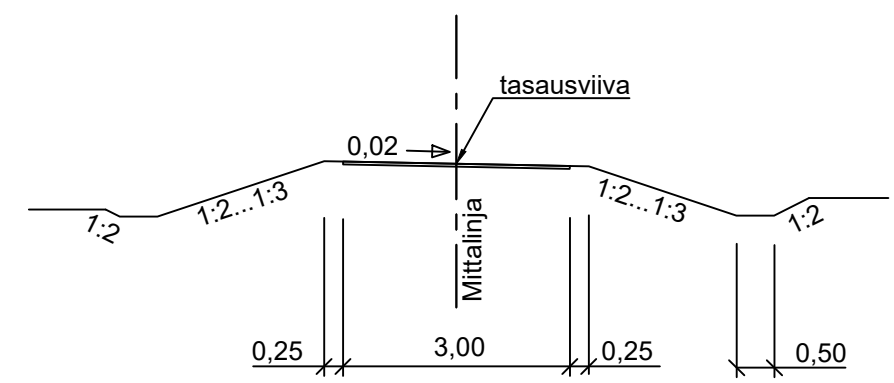

Merkki	Muutos	Pvm.	Suunn.	Tark.	Koord.järj.	Hanke				
	Elinkeino-, liikenne- ja ympäristökeskus Hallituskatu 3B PL 00600, 00010 ROVANIEMI puh.0295 037 000			Keskuste 81 95300 TERVOLA puh.040 124 2411		ETRS-GK25	Maantien 926 parantaminen rakentamalla jalankulku- ja pyöräilyväylä väliille Tervola - Mattila, Tervola			
Pvm.	Tomi Tiuraniemi	Pvm.	Mika Simoska	Pvm.	Tomi Harjula	Kork.järj.	TIESUUNNITELMA			
31.1.2025		31.1.2025		31.1.2025	Joni Ainasoja	N2000	Tierek.tunnus	Piirustus	Mittakaava	Piir.nro
						926/9/1360 - 926/10/5200	926/9/1360 - 926/10/5200	Peruspoikkileikkaukset M2 ja J2 - J21	1:100	T215-2