


LIIKENNETIEDOT
Vt1 Turunväylä
KAVL 38700, rs 5 %, 60/80/100 km/h
Huopalahdentie Paciuksenkatu-Turunväylä
KAVL 32500, rs 7 %, 40 km/h
Huopalahdentie Turunväylä-Ulvilantie
KAVL 37100, rs 4 %, 40 km/h
Professorintie KAVL 6600, rs 8 %, 40 km/h
Ulvilantie KAVL 8200, rs 8 %, 40 km/h

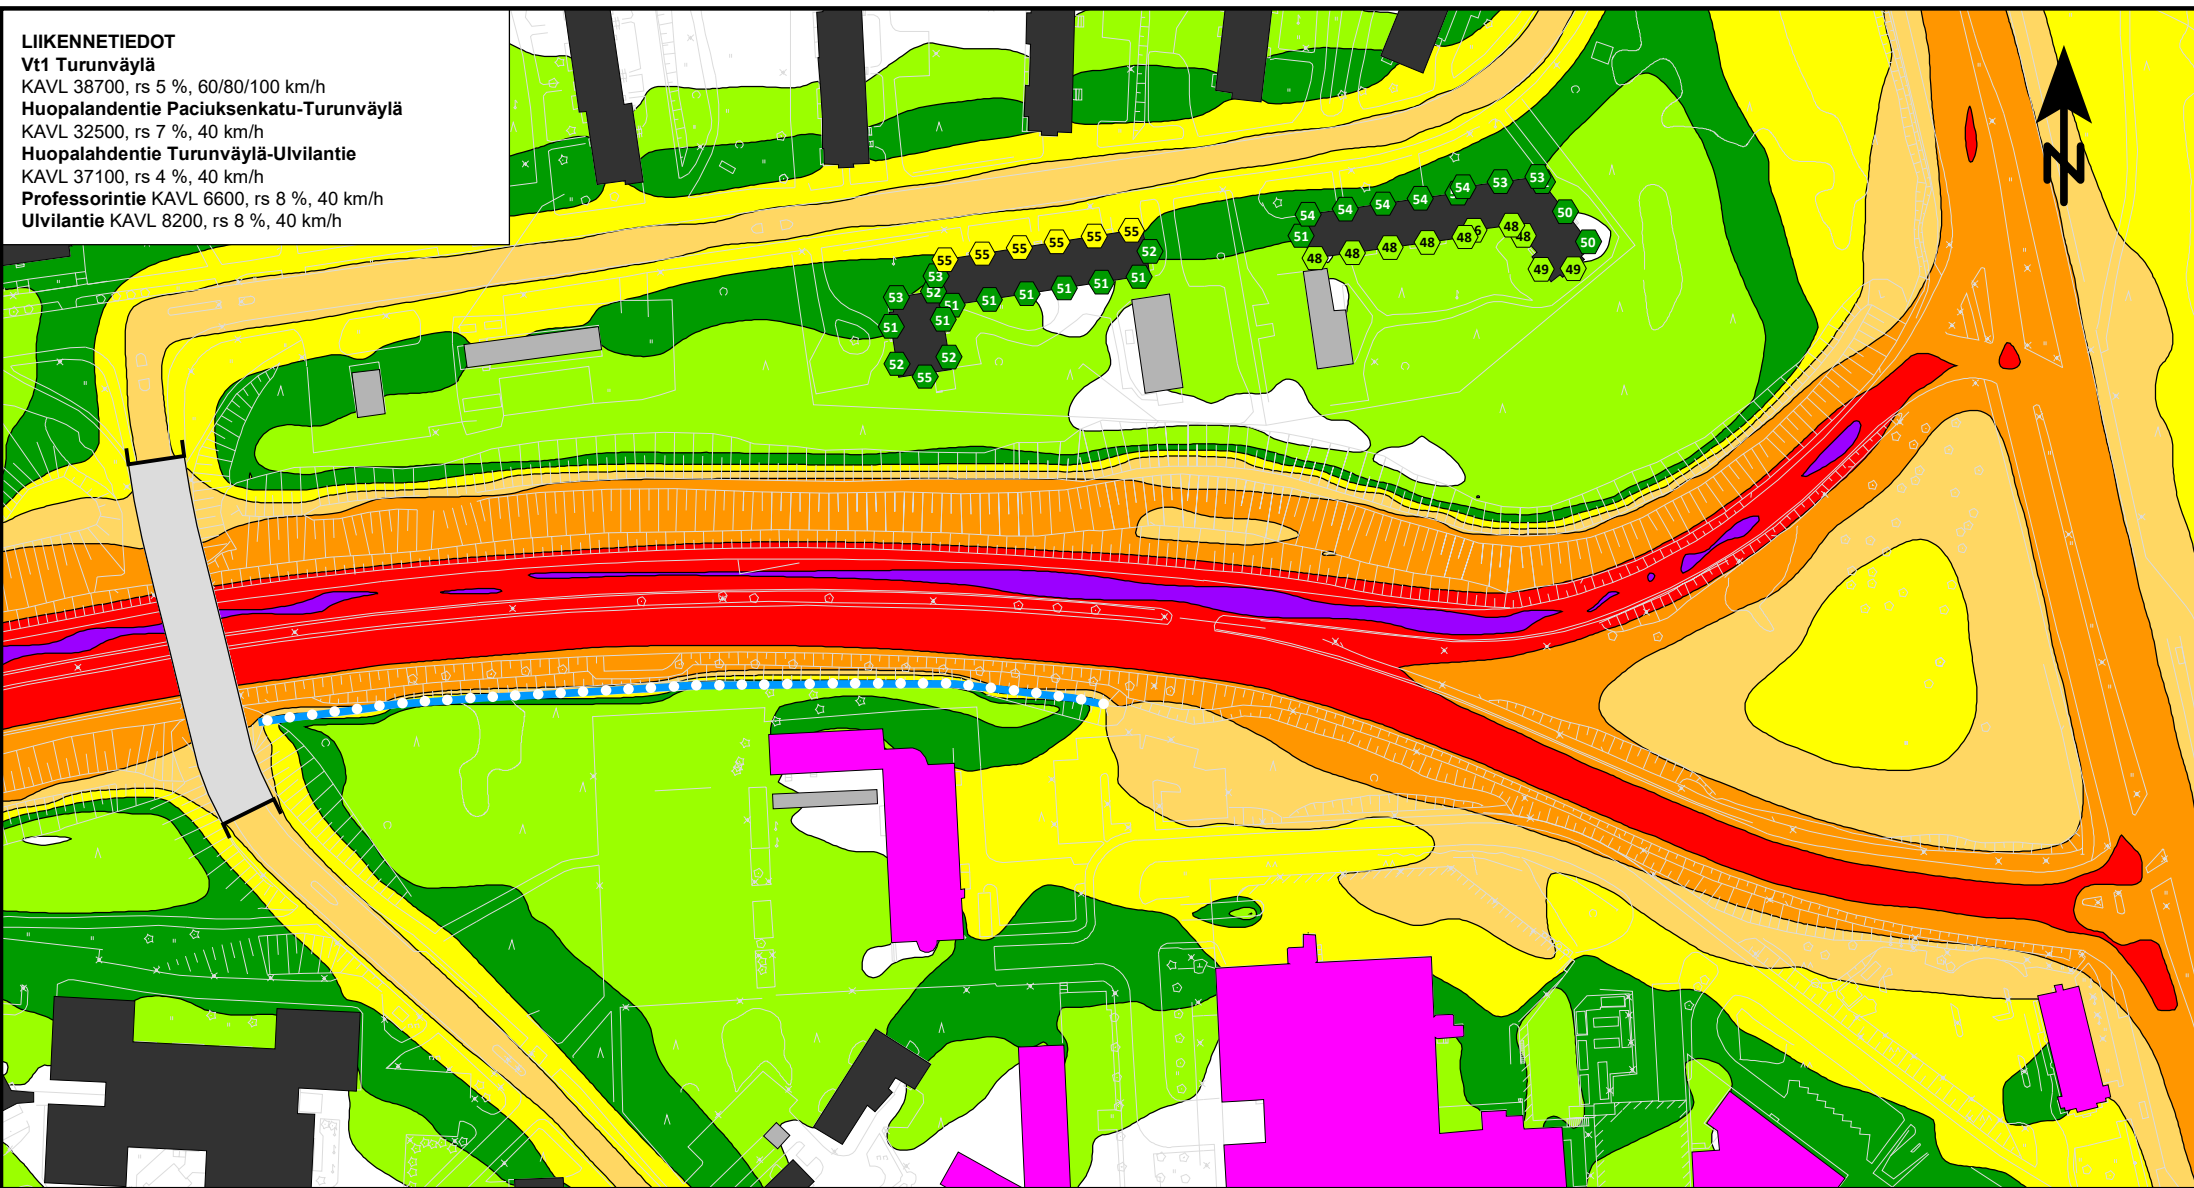

**Helsingin kaupunki,
Huopalahdentie-Professorintie TS
Meluselvitys**

Yöajan keskiäänitaso $L_{Aeq22-7}$

Nykytilanne

KUVA 2

Äänitaso, dB

75 <		<= 75
70 <		<= 70
65 <		<= 65
60 <		<= 60
55 <		<= 55
50 <		<= 50
45 <		<= 45

Selitteet

- Asuinrakennus
- Muu rakennus
- Liike- tai julkinen rakennus
- Nykyinen melueste, h = 4,0 m

MELULASKENNAN TIEDOT

Ohjelma: SoundPLAN 9.0

Menetelmä: RTN:1996

Laskentakorkeus: maanpinta + 2m

Laskentaruudukko: 5 m x 5 m

Mittakaava (A4) 1:2000

0 15 30 60 90 m

14.5.2024 EETO

RAMBOLL