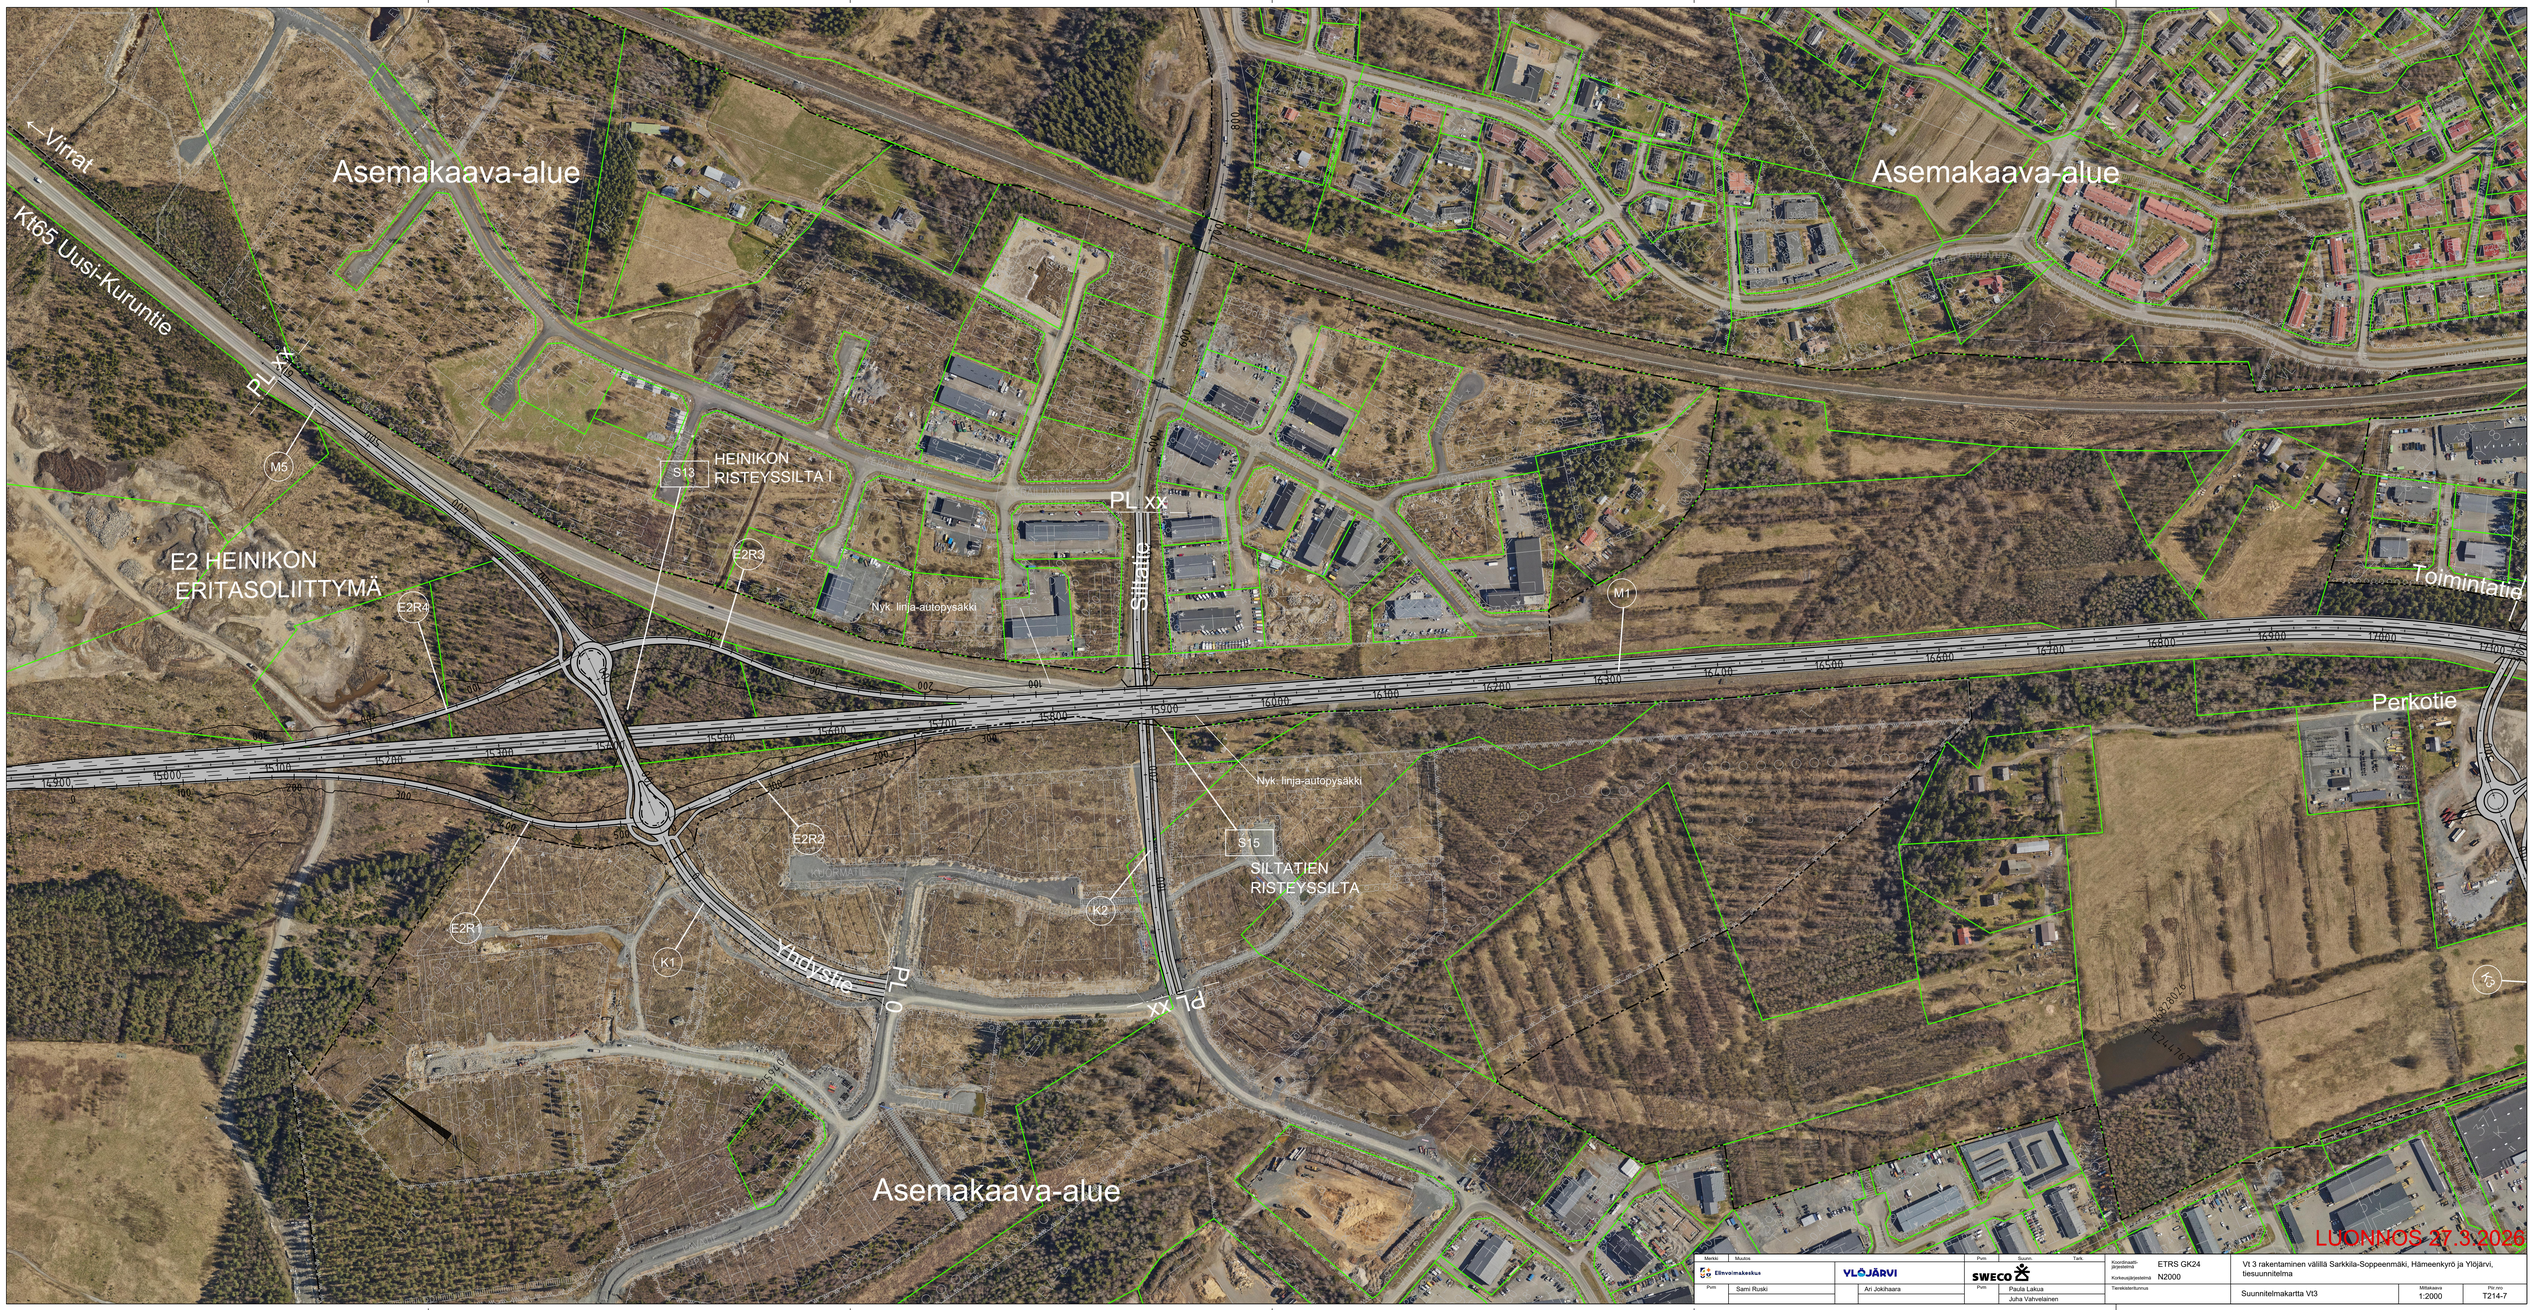

Merkki / Muutos			Pvm / Merkit	Tark.	
Elinvoimakeskus	VLÖJÄRVI		SWECO		Koordinaatti-järjestelmä: ETRS GK24
Pvm: Sami Ruski	Ari Jokihaara		Pvm: Paula Lakua, Juha Vahvelainen		Korkeusjärjestelmä: N2000
					Tiereksistuntunus

Vt 3 rakentaminen välillä Sarkkila-Soppeenmäki, Hämeenkyrö ja Ylöjärvi, tiesuunnitelma

Suunnitelmakartta Vt3

Mittakaava: 1:2000

Pir.no: T214-7