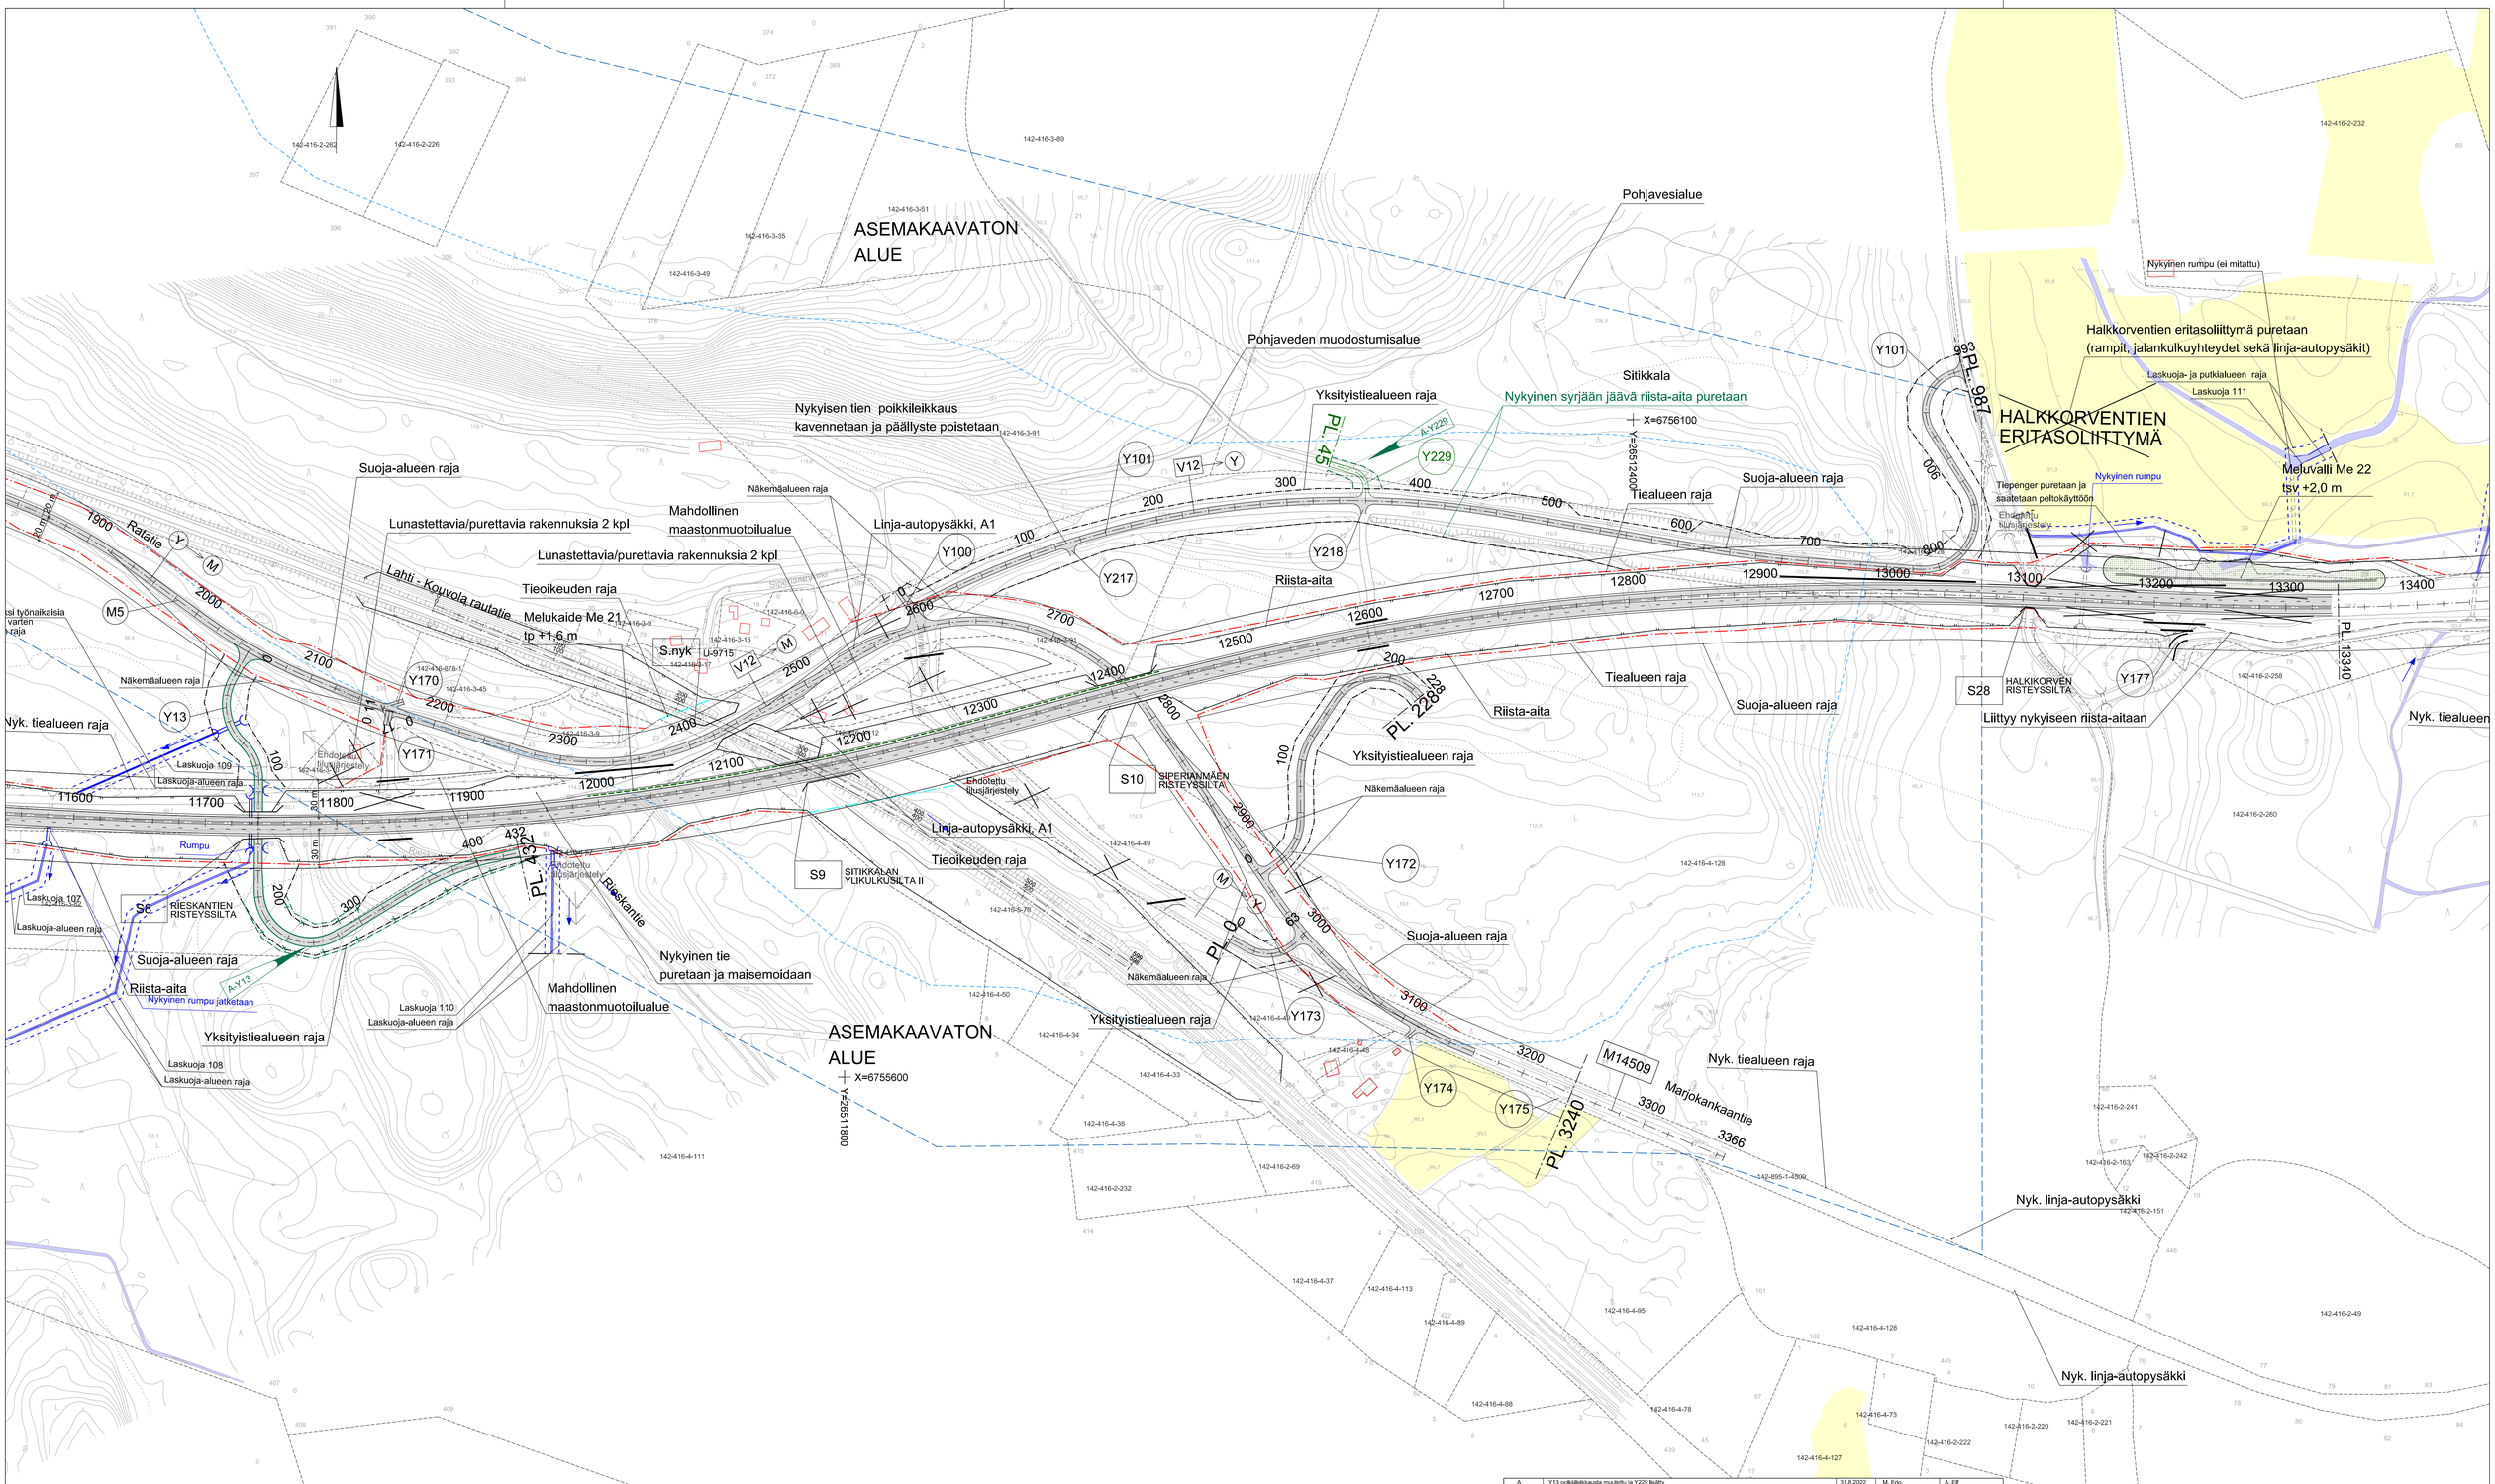

A	Y13 poikkileikkausta muutettu ja Y229 lisätty	31.8.2022	M. Erjo	A. Elf	
Merkki	Muutos	Pvm	Suunn.	Tark.	

Elinkeino-, liikenne- ja ympäristökeskus

Finnmap Infra

AFRY AB Ahver

Pvm	A. Elf	I. Puustinen	
10.5.2021		M. Erjo	H. Kuusisto

Koordinaatti/järjestelmä ETRS-GK26
Korkeusjärjestelmä N2000
Tiereksisteritunnus 12 224 16500 - 231 3460

Valtatien 12 parantaminen välillä Uusikylä-Tillola, Lahti ja liitti
Tiesuunnitelma

Suunnitelmakartta
Vt12 plv. 11600-13400

Mittakaava 1:2000

Pääkirjno 3T-8