



MAALEIKKAUS / MATALA PENGER

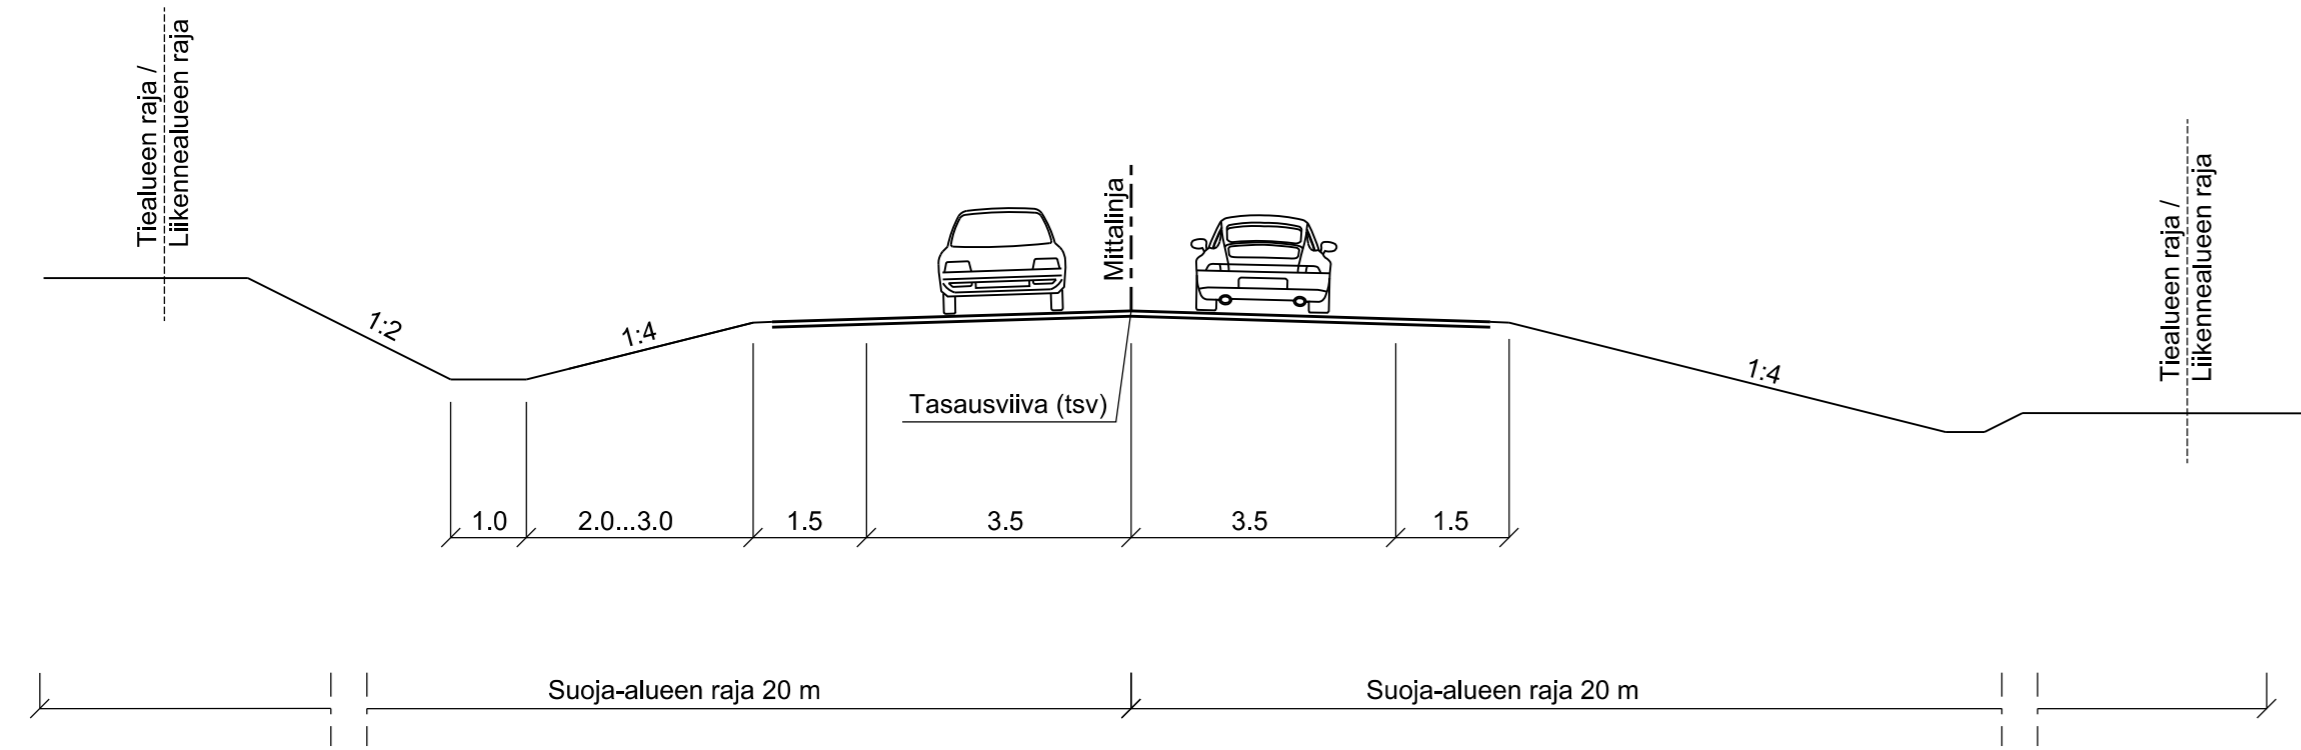

KORKEA PENGER

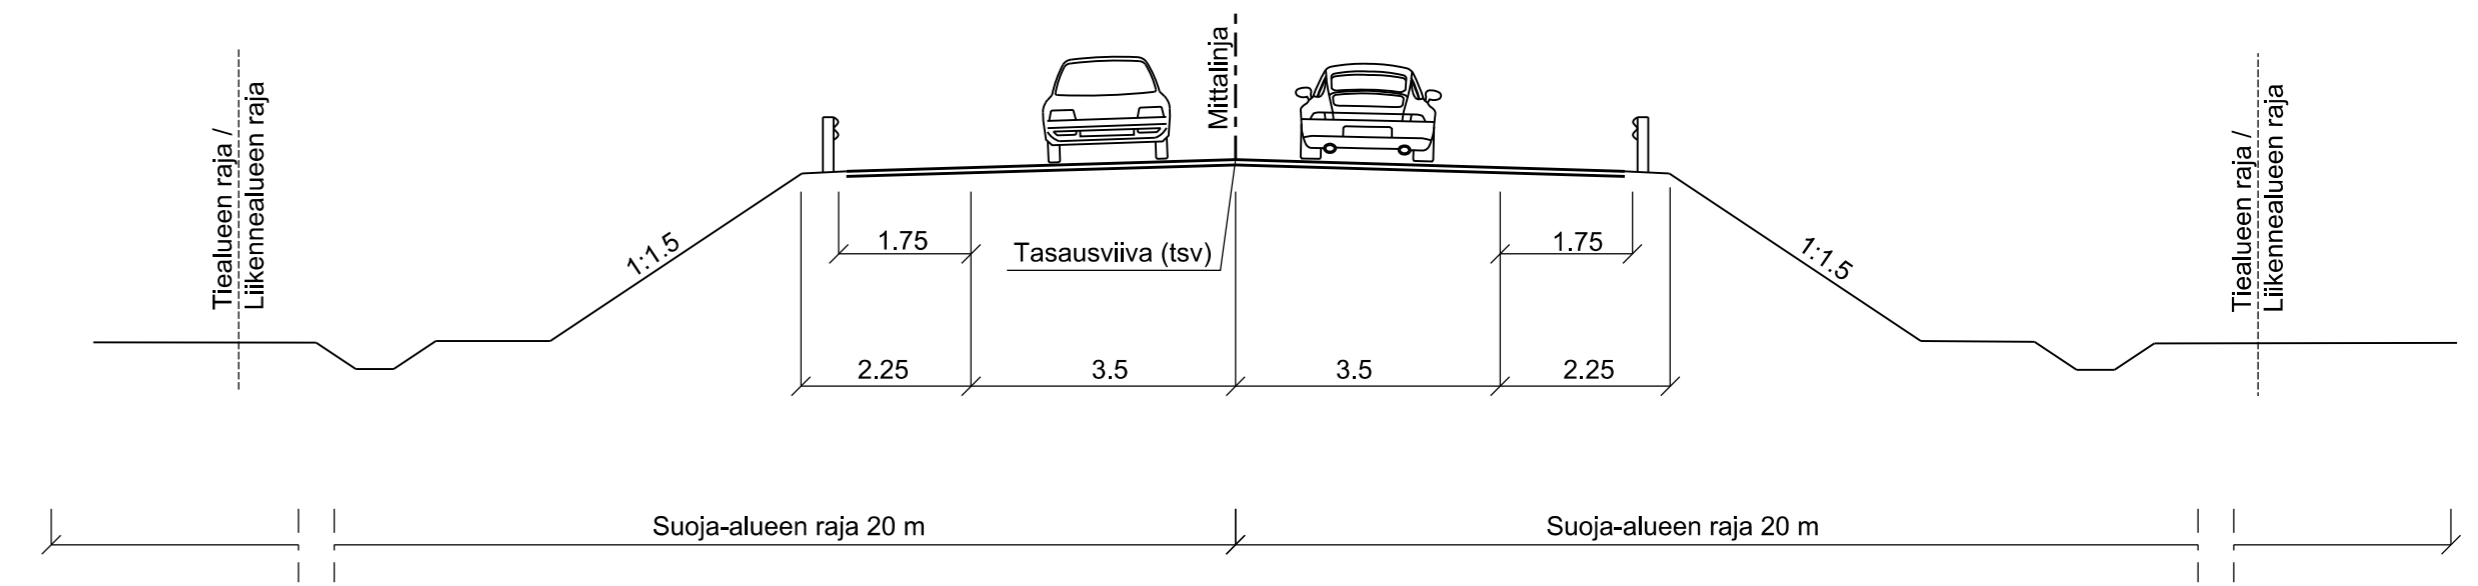

Merkki	Muutos	Pvm	Suunn.	Tark.	Koordinaattijärjestelmä	Valtatien 12 parantaminen välillä Uusikylä-Tillola, Lahti ja Iitti Tiesuunnitelma			
					ETRS-GK26				
Pvm	A. Elf				Korkeusjärjestelmä				
10.5.2021			M. Erjo	H. Kuusisto	N2000	Tierekisteritunnus	Liikennetekninen poikkileikkaus	Mittakaava	Piir.nro
					12 224 16500- 231 3460	Maantie 10/7, M1, M4, M10, M20		1:100	4T-5