




MAALEIKKAUS / MATALA PENGER
Y81 ja Y82

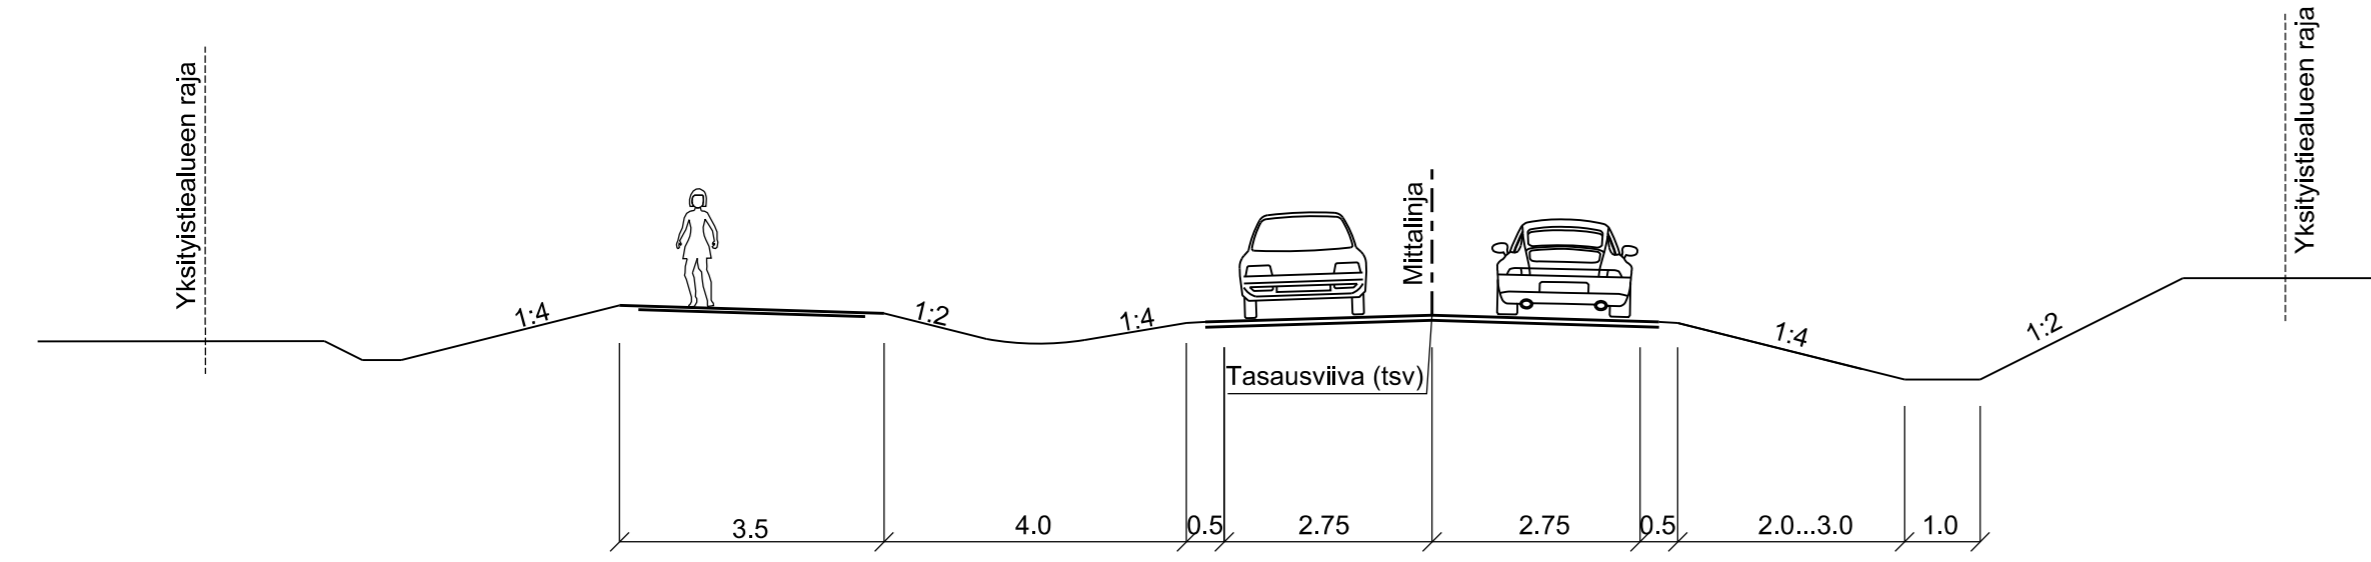

KORKEA PENGER
Y81 ja Y82

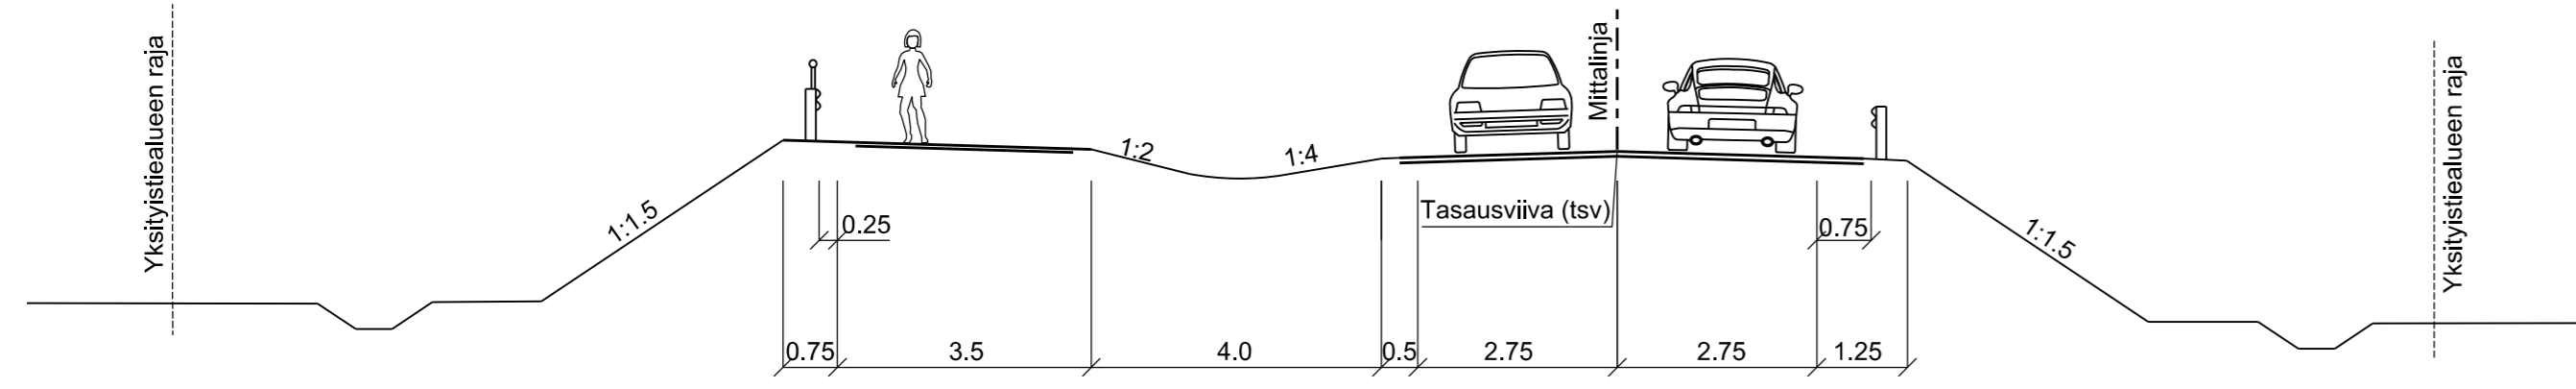

MAALEIKKAUS / MATALA PENGER
Y17

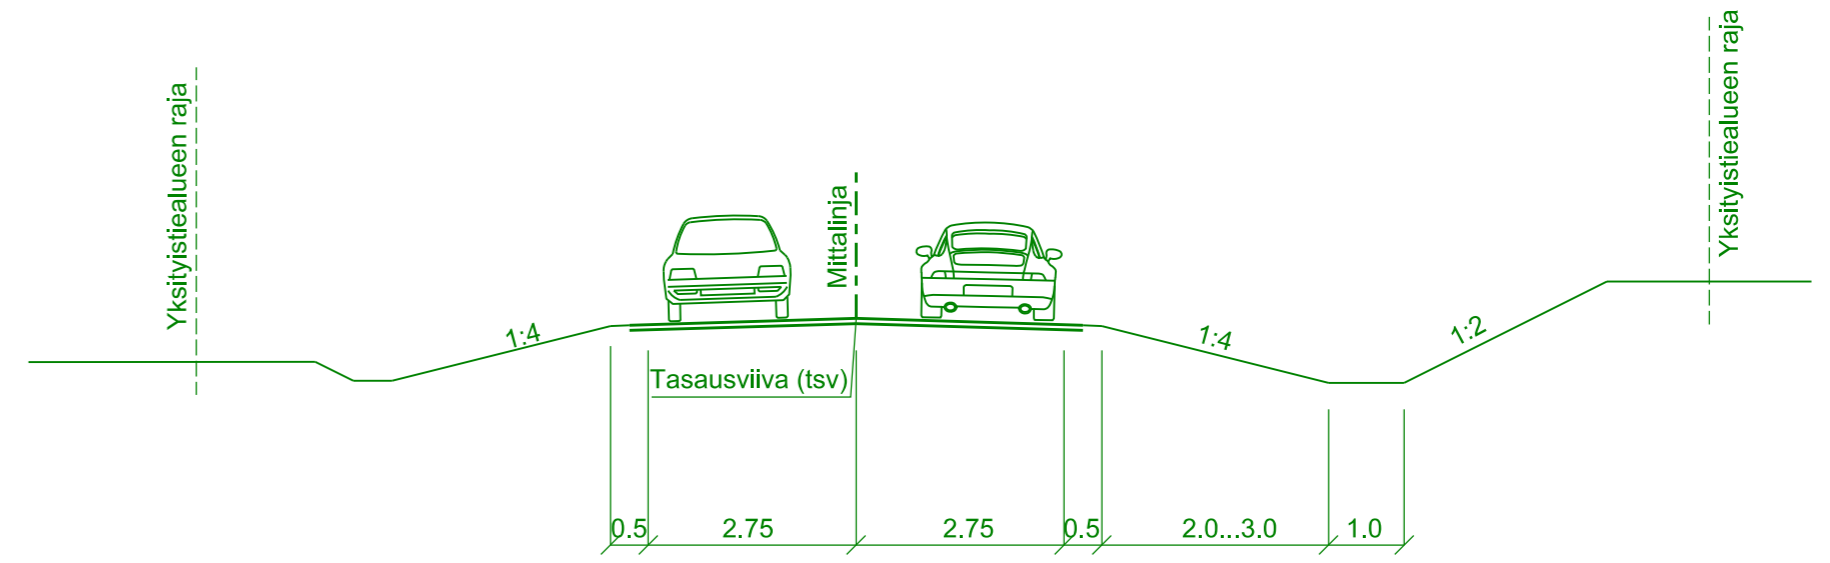

A	Lisätty Y17	31.8.2022	H. Kuusisto	A. Elf		
Merkki	Muutos	Pvm	Suunn.	Tark.		
						Koordinaattijärjestelmä ETRS-GK26 Korkeusjärjestelmä N2000
Pvm	A. Elf	I. Puustinen		Tieregisteritunnus		Valtatien 12 parantaminen välillä Uusikylä-Tillola, Lahti ja Iitti Tiesuunnitelma Liikennetekninen poikkileikkaus Yksityistiet, kestopäällystetyt
10.5.2021		H. Kuusisto		12 224 16500- 231 3460		
		M. Erjo			Mittakaava 1:100	Piir.nro 4T-11