

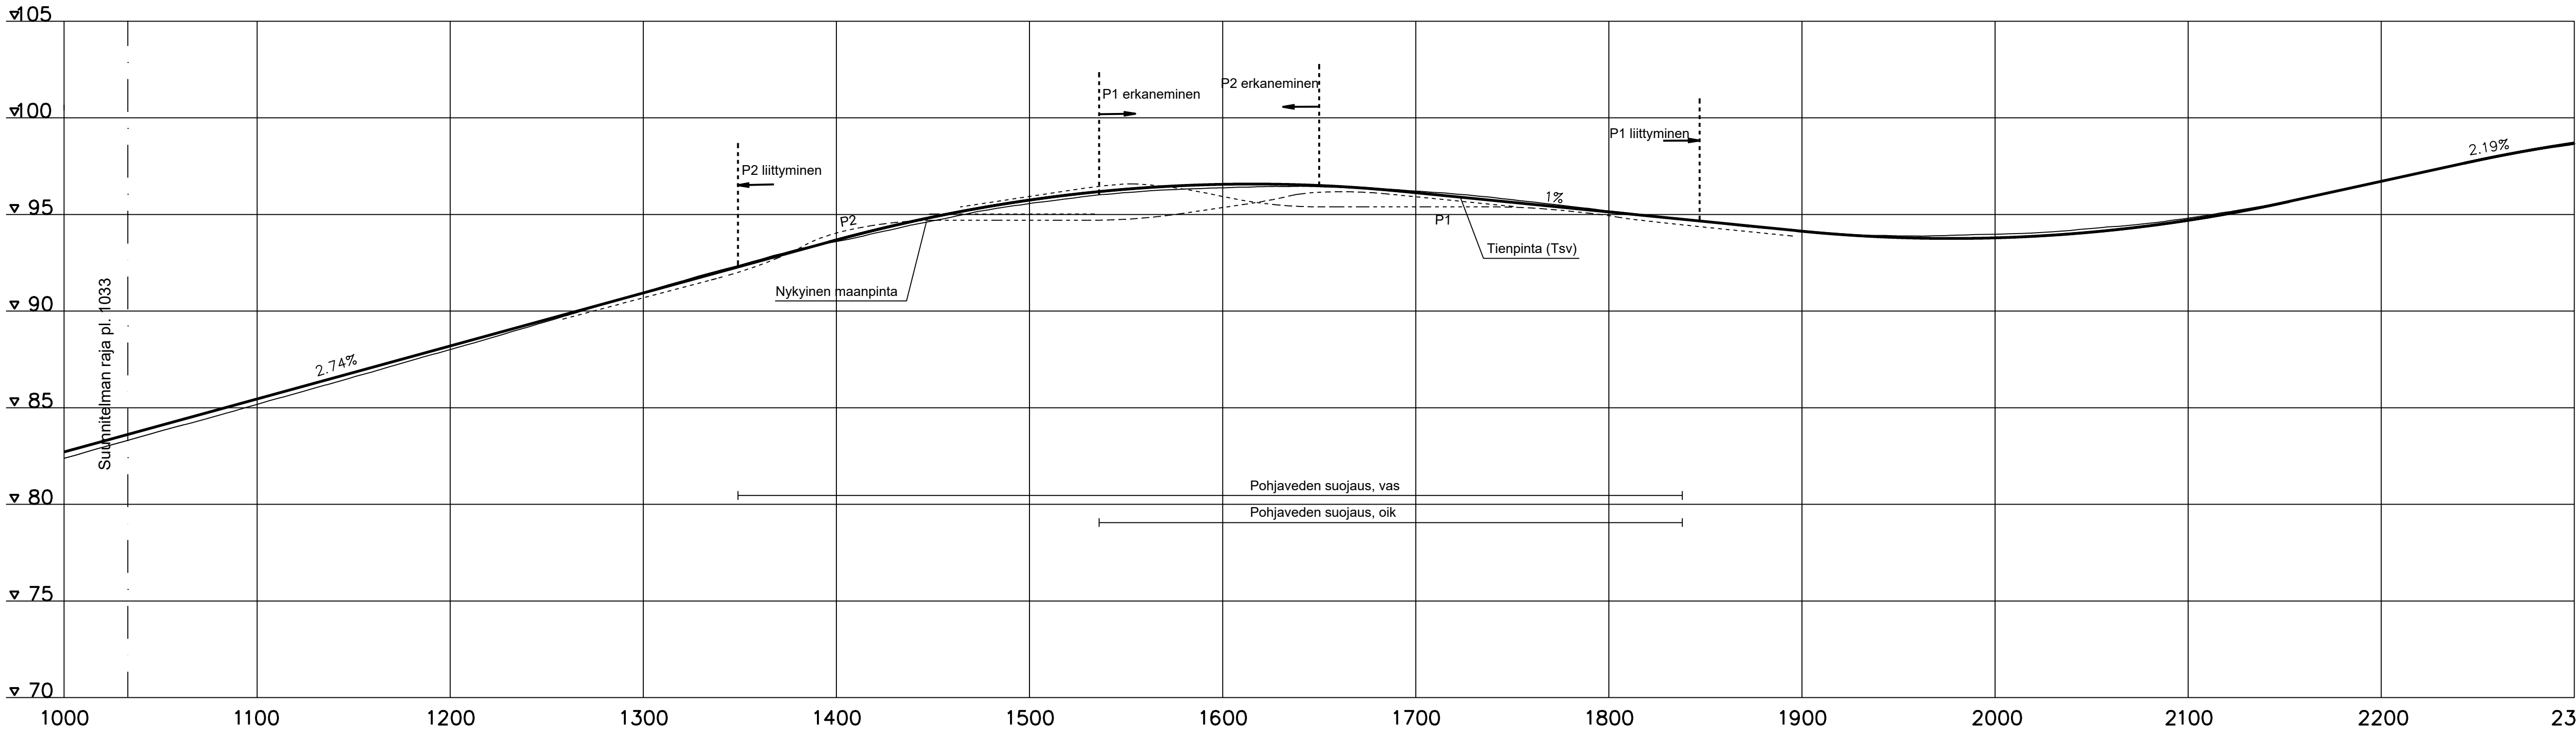
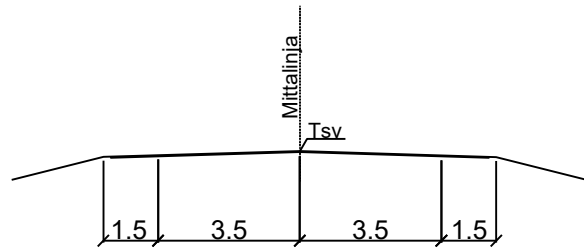


Peruspoikkileikkaus

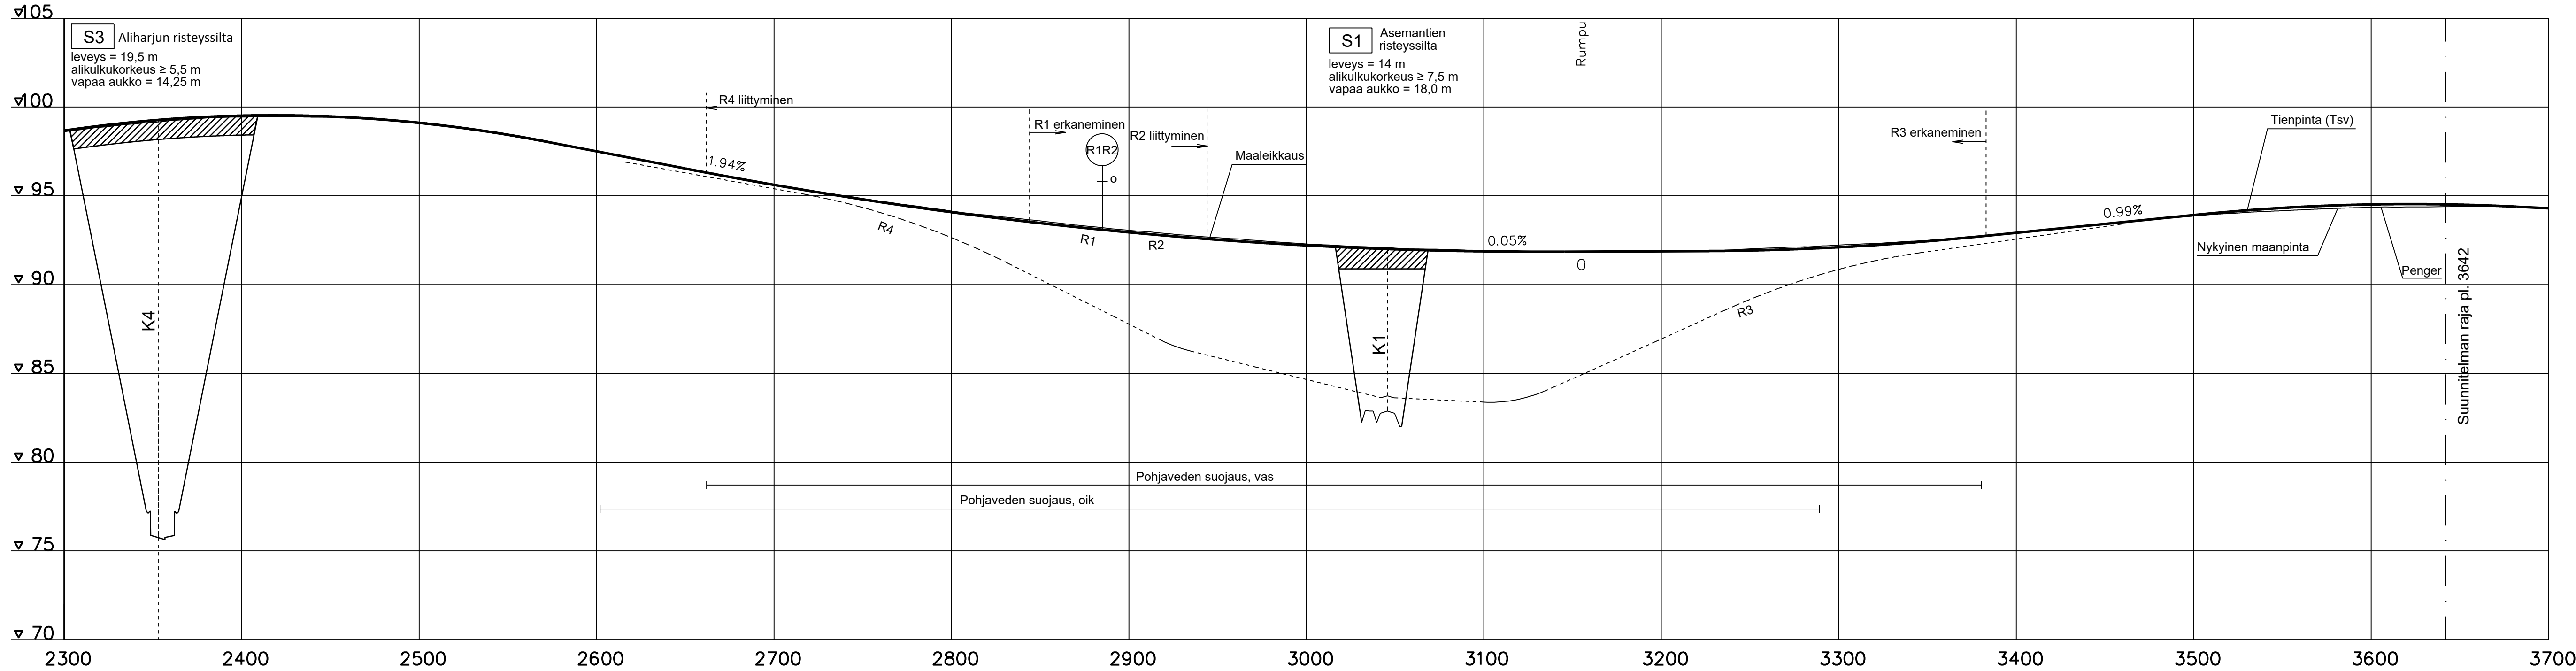



Merkki		Muutos		Pvm		Suunn.		Tark.		Koordinaattijärjestelmä ETRS-GK24		Valtatien 25 parantaminen Asemantien liittymän kohdalla tiejärjestelyineen, Vihti, Tiesuunnitelma							
 Elinkeino-, liikenne- ja ympäristökeskus				 AFRY						Korkeusjärjestelmä N2000									
Pvm		Mira Aaltonen		Pvm		Ville Könönen		Pvm		Ari Mattila		Tierekisteritunnus 25/23/500-25/23/3400		Pituusleikkaus M1 (Vt25) plv. 1000-2300		Mittakaava 1:2000/1:200		Piir.nro 5T-M1-1	
31.10.2023				31.10.2023				31.10.2023		Esa Kallioinen									

Peruspoikkileikkaus

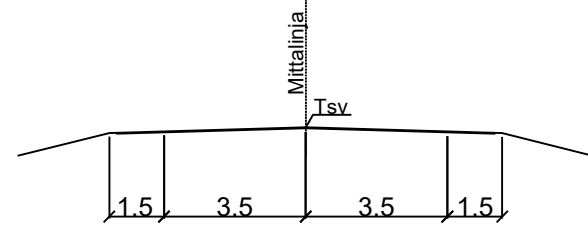

Merkki	Muutos	Pvm	Suunn.	Tark.	Koordinaattijärjestelmä	ETRS-GK24	Valtatien 25 parantaminen Asemantien liittymän kohdalla tiejärjestelyineen, Vihti, Tiesuunnitelma		
					Korkeusjärjestelmä	N2000	Pituusleikkaus	Mittakaava	Piir.nro
Pvm	Mira Aaltonen	Pvm	Ville Könönen	Pvm	Ari Mattila	Tierekisteritunnus	M1 (Vt25) plv. 2300-3700	1:2000/1:200	5T-M1-2
31.10.2023		31.10.2023		31.10.2023	Esa Kallioinen	25/23/500-25/23/3400			


Peruspoikkileikkaus

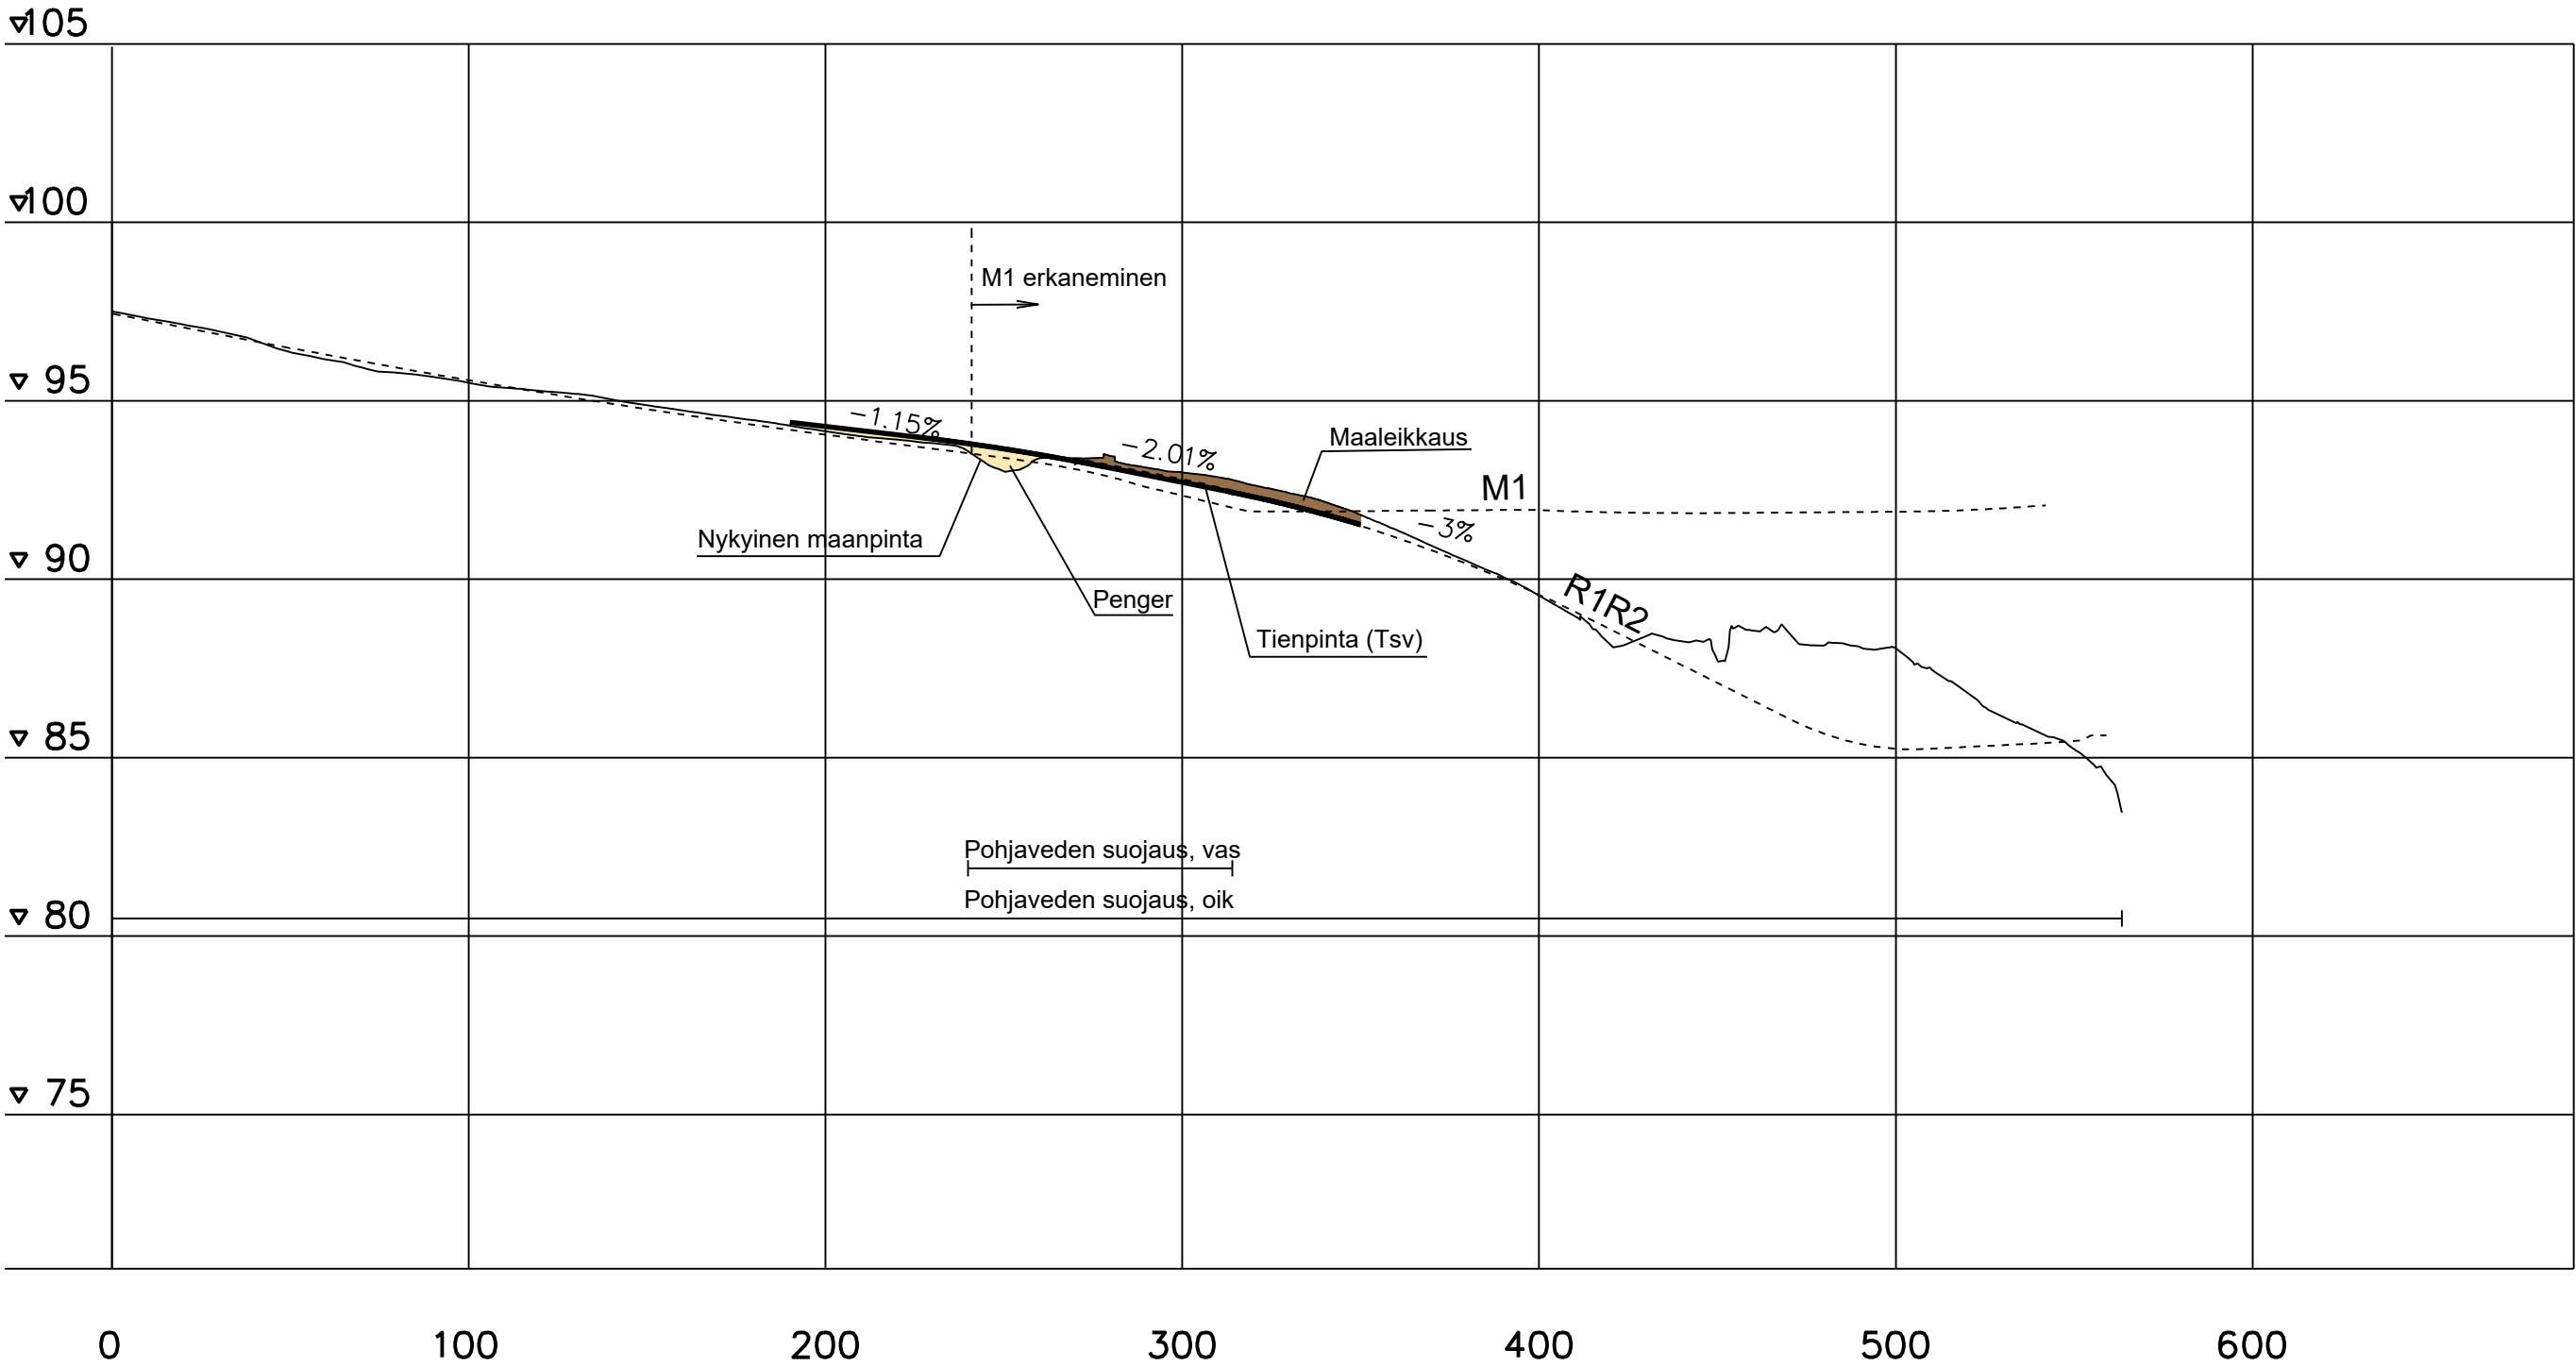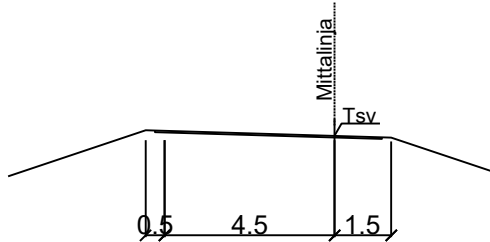


Merkki	Muutos	Pvm	Suunn.	Tark.	Koordinaattijärjestelmä	Valtatien 25 parantaminen Asemantien liittymän kohdalla tiejärjestelyineen, Vihti, Tiesuunnitelma			
					Korkeusjärjestelmä				
Pvm	Mira Aaltonen	Pvm	Ville Könönen	Pvm	Ari Mattila	Tieteritunnus	Pituusleikkaus	Mittakaava	Piir.nro
31.10.2023		31.10.2023		31.10.2023	Esa Kallioinen	25\23\500-25\23\3400	E1R1	1:2000/1:200	5T-E1R1



Peruspoikkileikkaus

Peruspoikkileikkaus

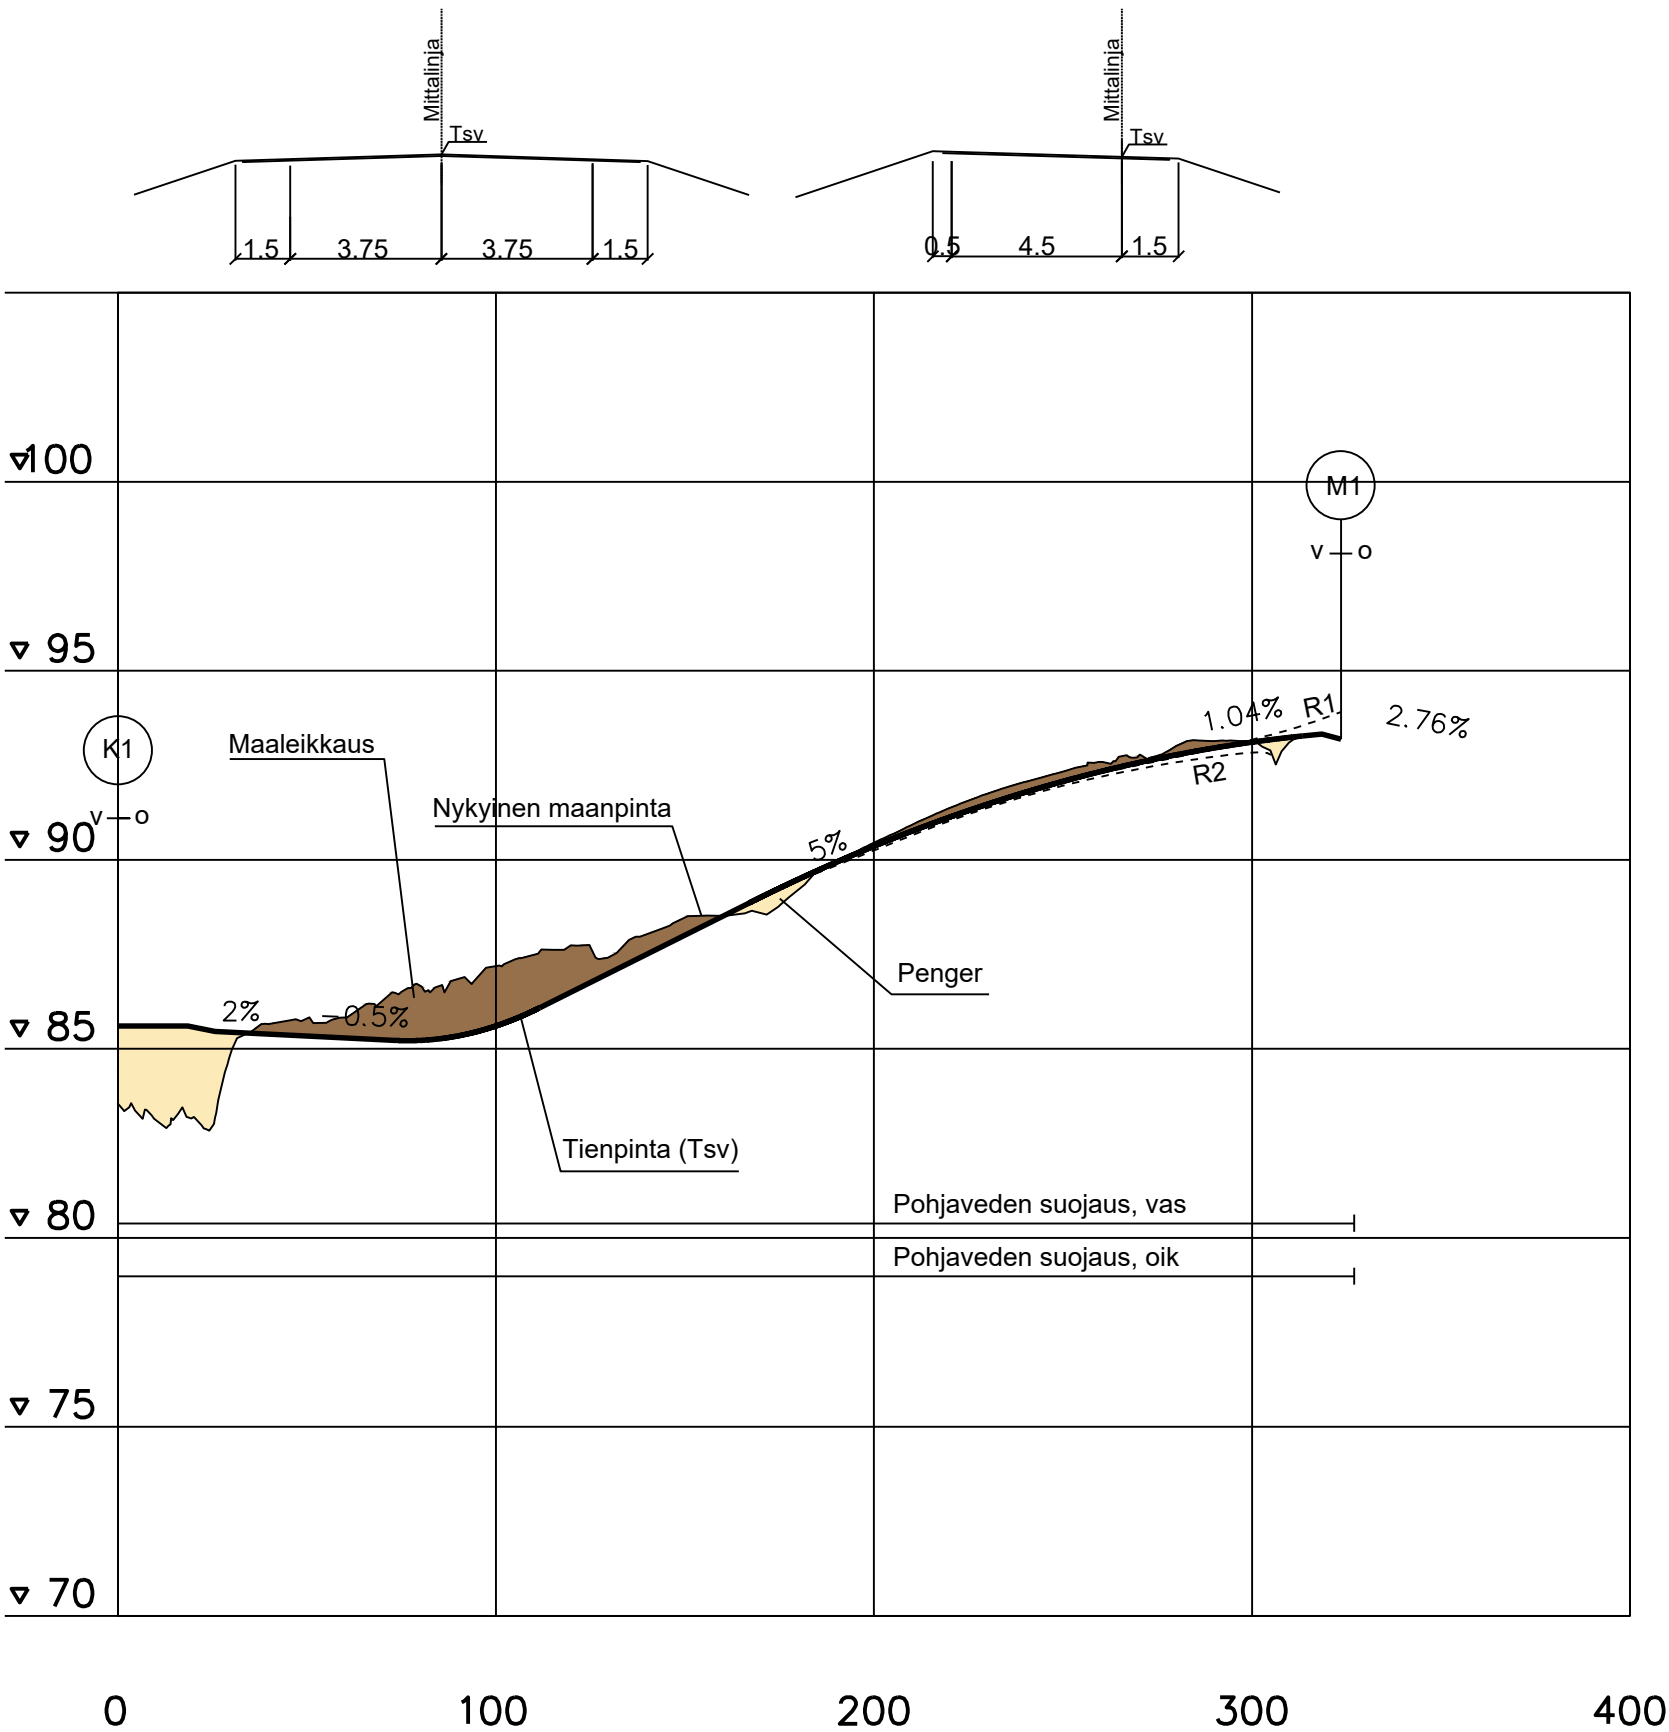


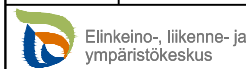
Merkki	Muutos	Pvm	Suunn.	Tark.	Koordinaattijärjestelmä	Valtatien 25 parantaminen Asemantien liittymän kohdalla tiejärjestelyineen, Vihti, Tiesuunnitelma			
						Korkeusjärjestelmä	Pituusleikkaus		
Pvm	Mira Aaltonen	Pvm	Ville Könönen	Pvm	Ari Mattila	Tierekisteritunnus	Mittakaava	Piir.nro	
31.10.2023		31.10.2023		31.10.2023	Esa Kallioinen	25\23\500-25\23\3400	1:2000/1:200	5T-E1R1R2	

Peruspoikkileikkaus

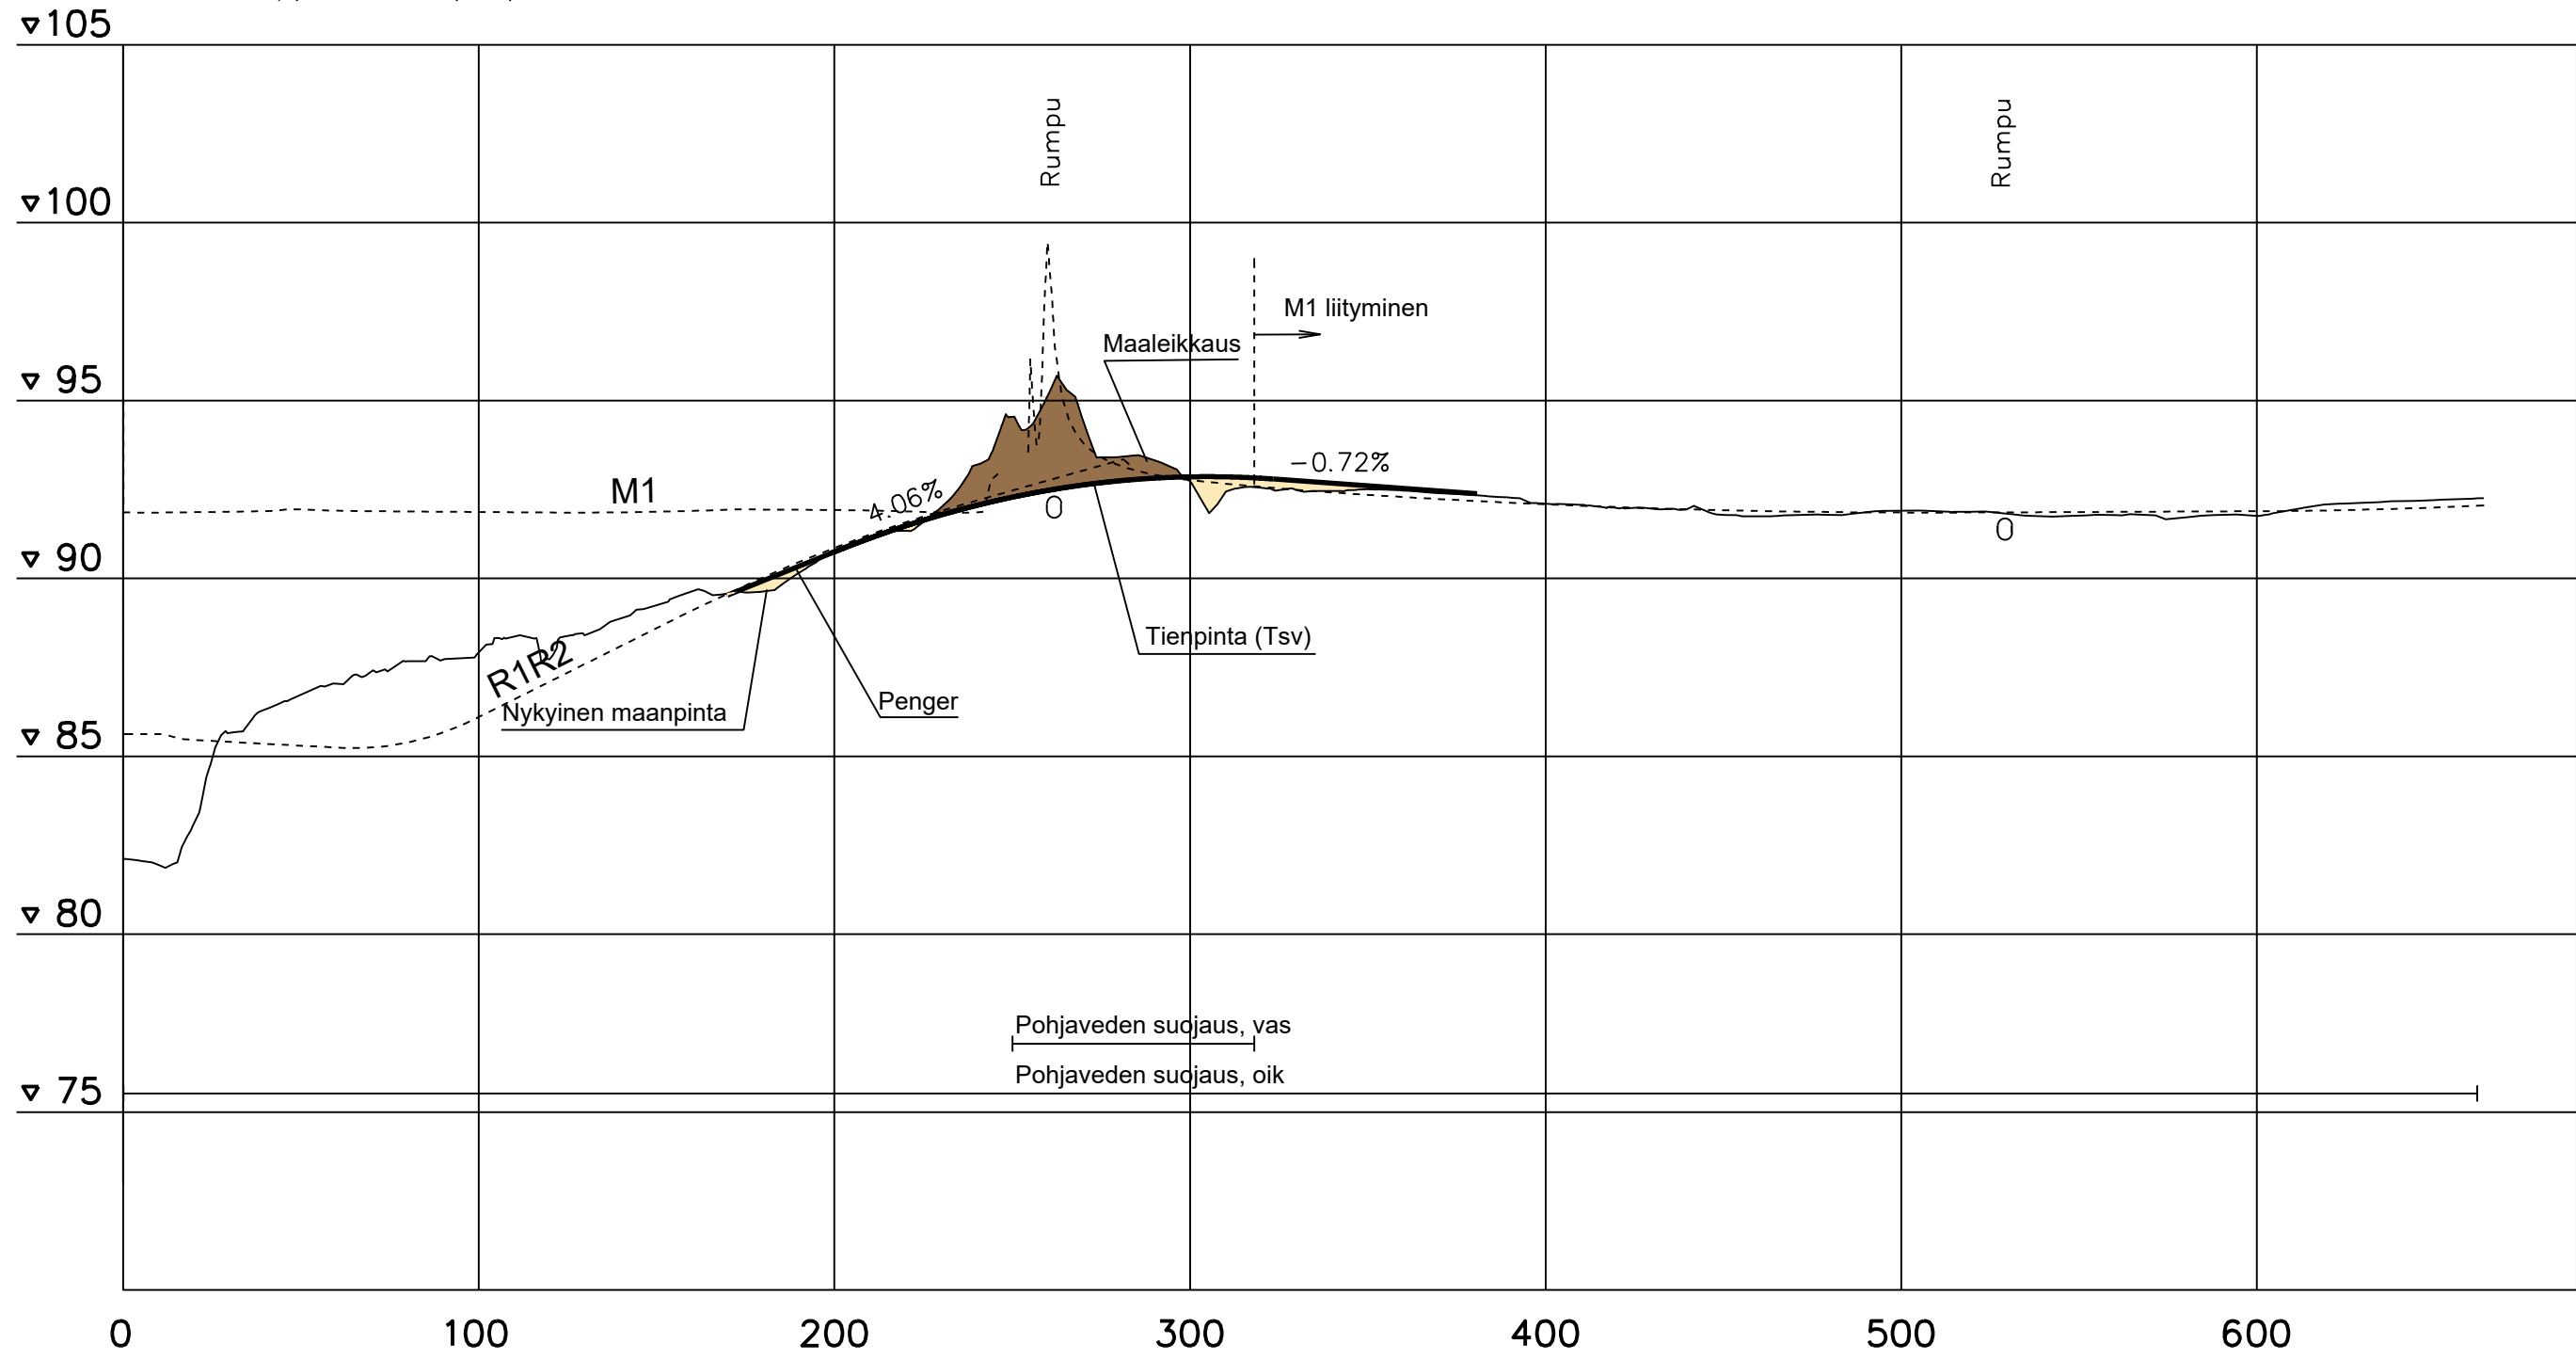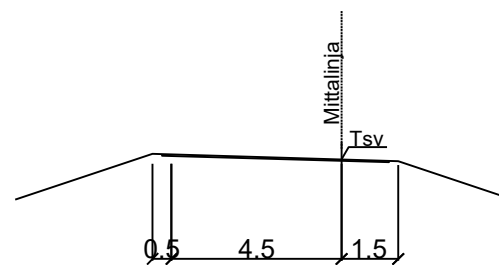

Merkki	Muutos	Pvm	Suunn.	Tark.	Koordinaattijärjestelmä	Valtatien 25 parantaminen Asemantien liittymän kohdalla tiejärjestelyineen, Vihti, Tiesuunnitelma			
					Korkeusjärjestelmä				
Pvm	Mira Aaltonen	Pvm	Ville Könönen	Pvm	Ari Mattila	Tierekisteritunnus	Pituusleikkaus	Mittakaava	Piir.nro
31.10.2023		31.10.2023		31.10.2023	Esa Kallioinen	25\23\500-25\23\3400	E1R2	1:2000/1:200	5T-E1R2


Peruspoikkileikkaus

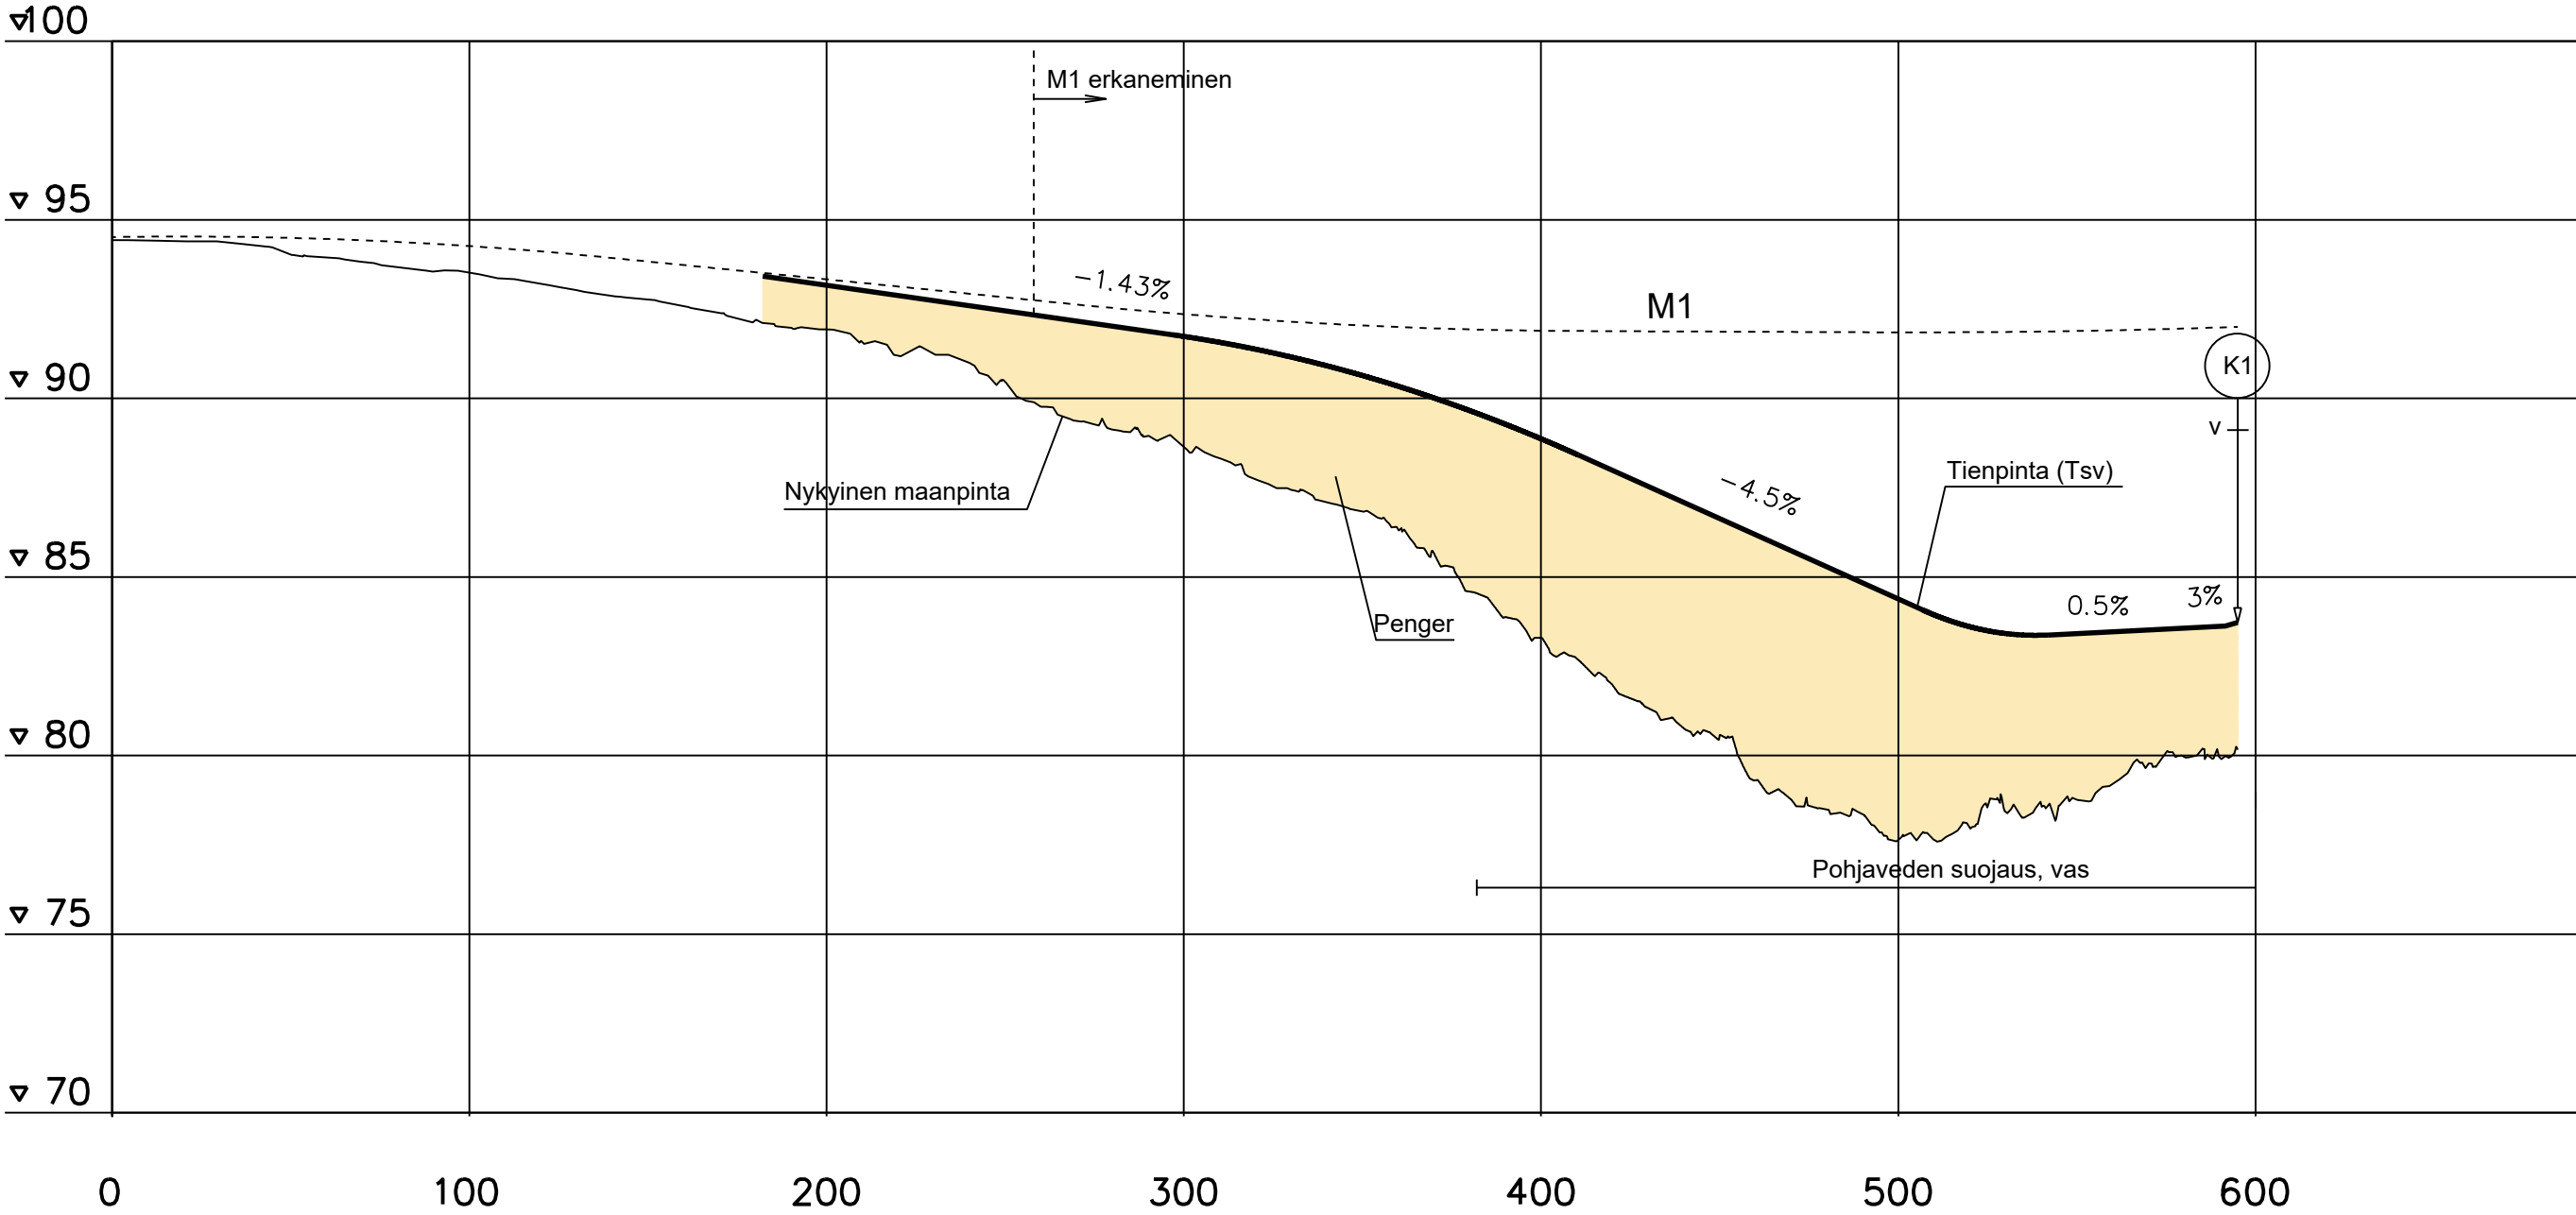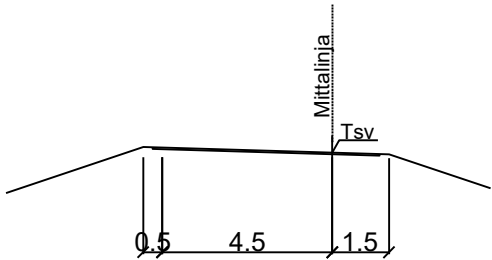

Merkki	Muutos	Pvm	Suunn.	Tark.	Koordinaattijärjestelmä	Valtatien 25 parantaminen Asemantien liittymän kohdalla tiejärjestelyineen, Vihti, Tiesuunnitelma			
	Elinkeino-, liikenne- ja ympäristökeskus				ETRS-GK24				
					Korkeusjärjestelmä				
					N2000				
Pvm	Mira Aaltonen	Pvm	Ville Könönen	Pvm	Ari Mattila	Tierekisteritunnus	Pituusleikkaus	Mittakaava	Piir.nro
31.10.2023		31.10.2023		31.10.2023	Esa Kallioinen	25\23\500-25\23\3400	E1R3	1:2000/1:200	5T-E1R3





Peruspoikkileikkaus

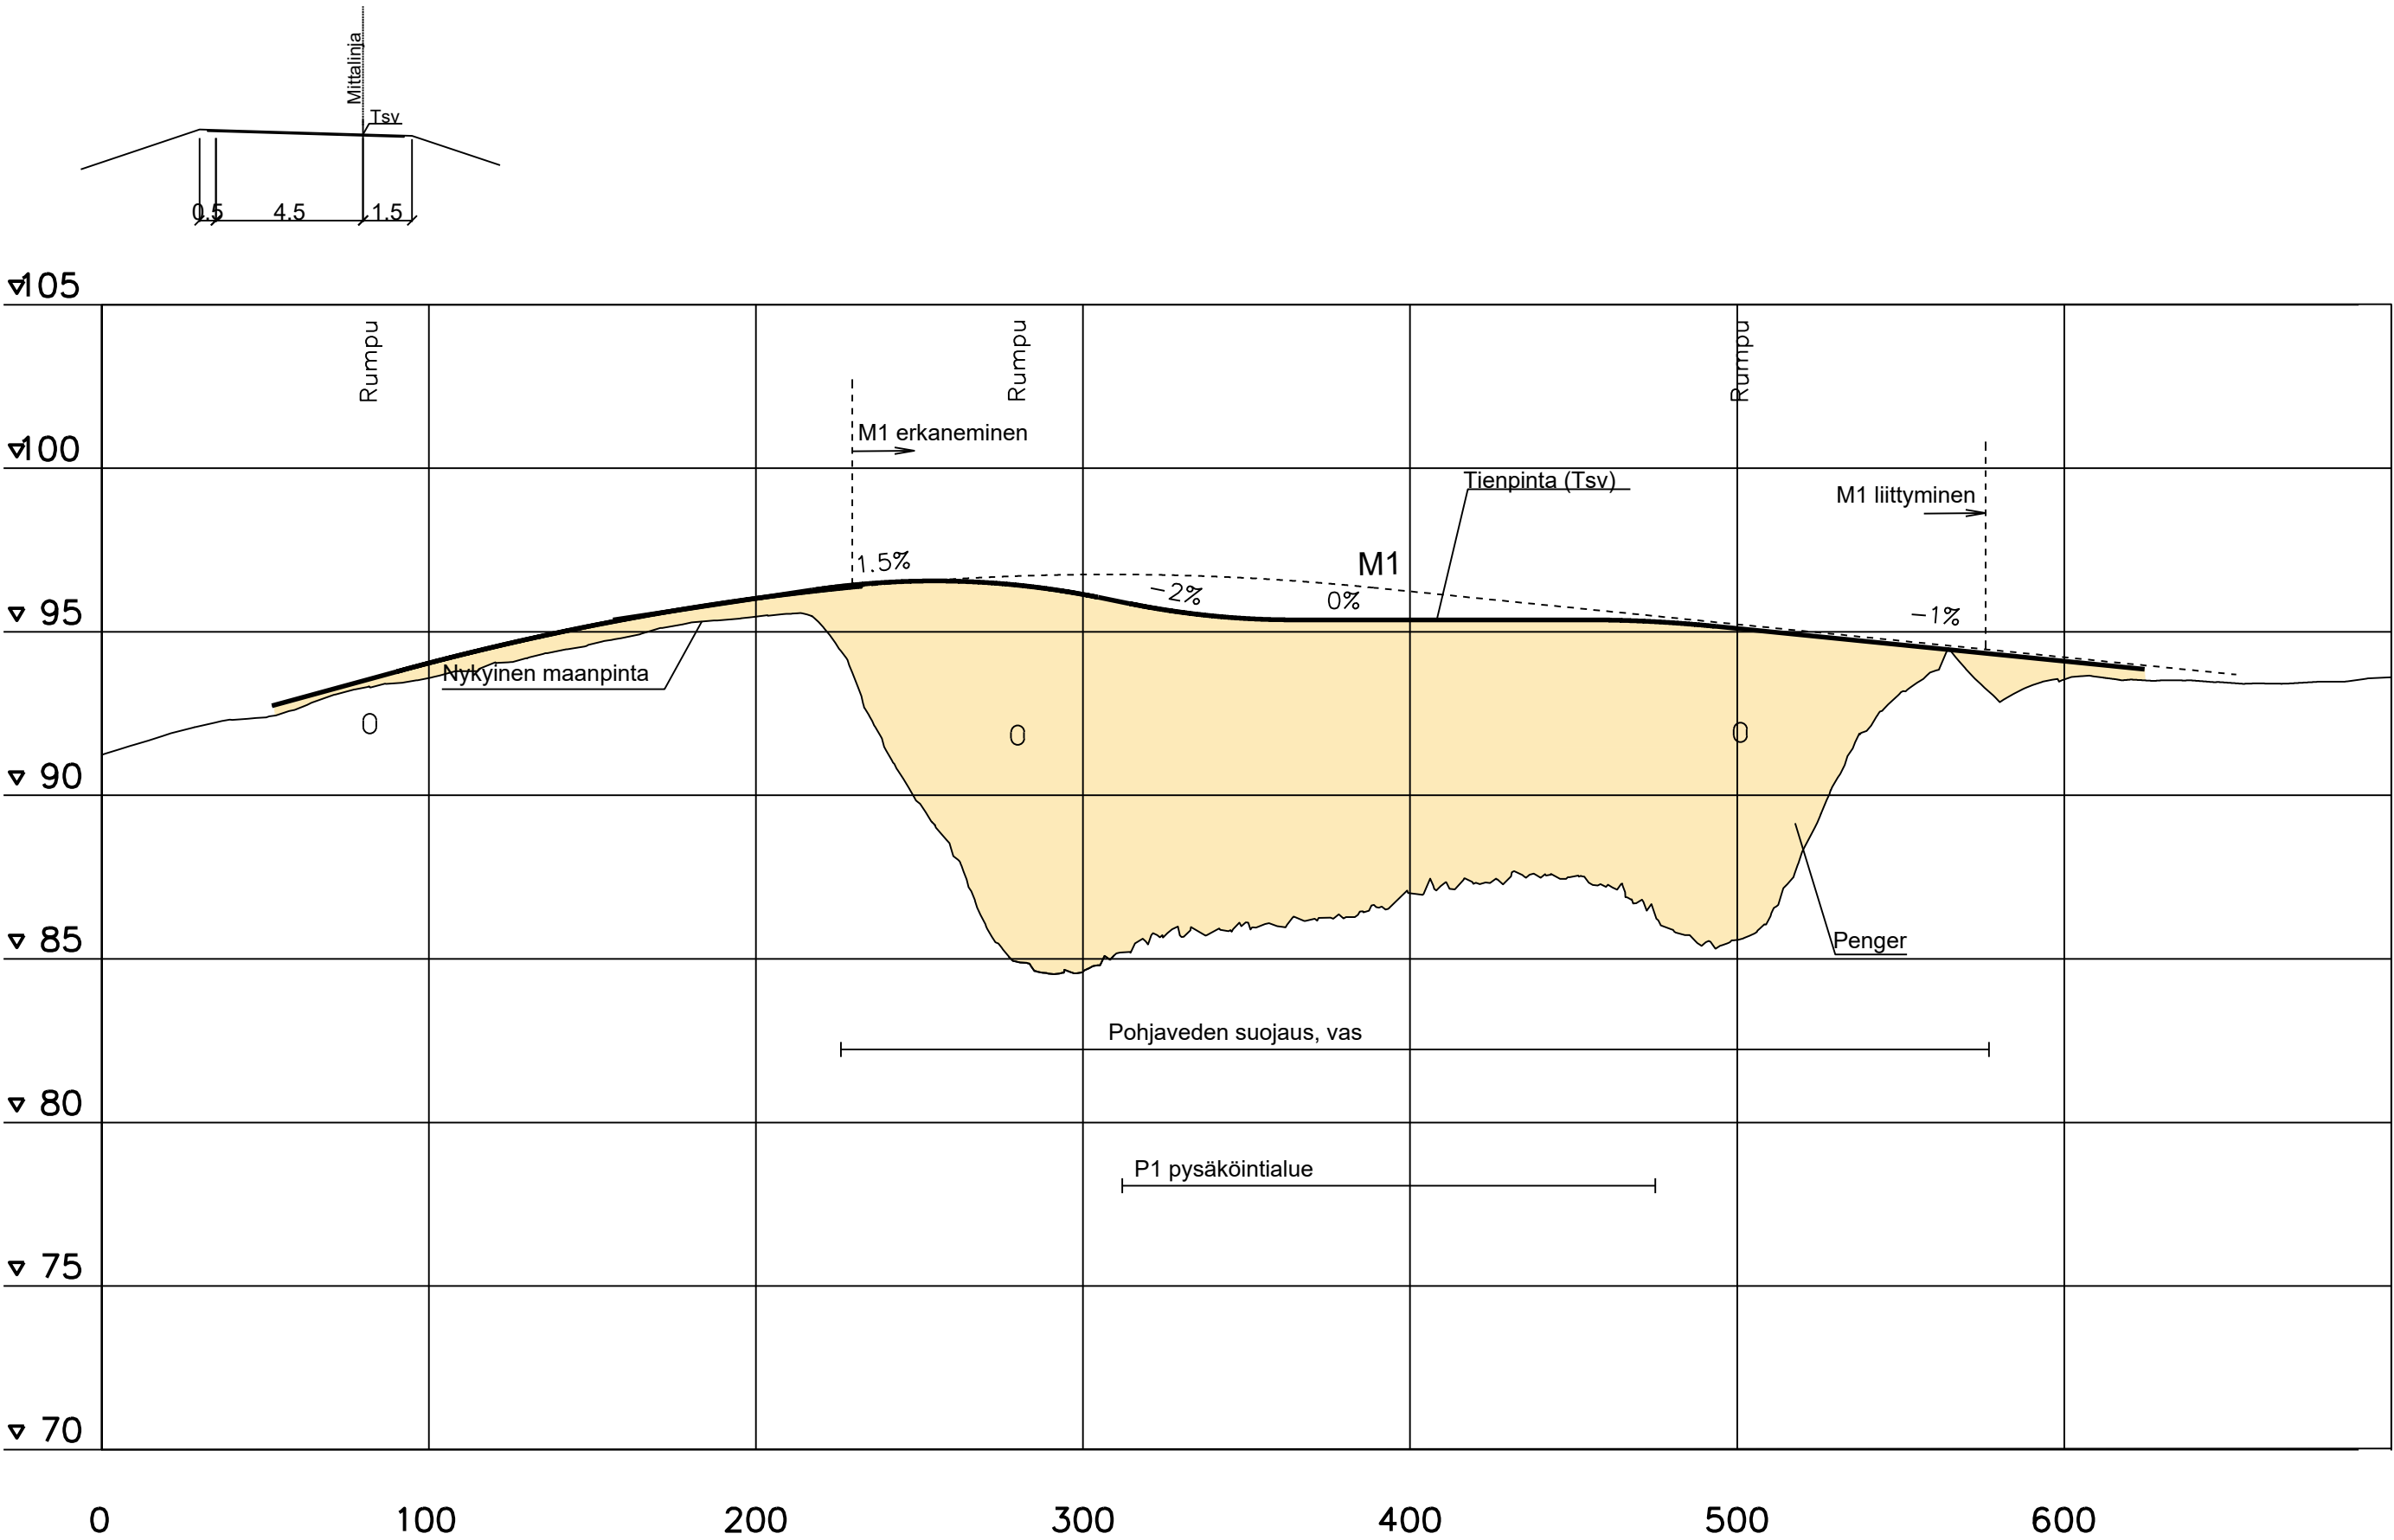

Merkki	Muutos	Pvm	Suunn.	Tark.	Koordinaattijärjestelmä	Valtatien 25 parantaminen Asemantien liittymän kohdalla tiejärjestelyineen, Vihti, Tiesuunnitelma			
	Elinkeino-, liikenne- ja ympäristökeskus		WHTV		AFRY	ETRS-GK24	Pituusleikkaus		
Pvm	Mira Aaltonen	Pvm	Ville Könönen	Pvm	Ari Mattila	Korkeusjärjestelmä	Mittakaava	Piir.nro	
31.10.2023		31.10.2023		31.10.2023	Esa Kallioinen	N2000	1:2000/1:200	5T-P1	
					Tierekisteritunnus				
					25\23\500-25\23\3400				

Peruspoikkileikkaus

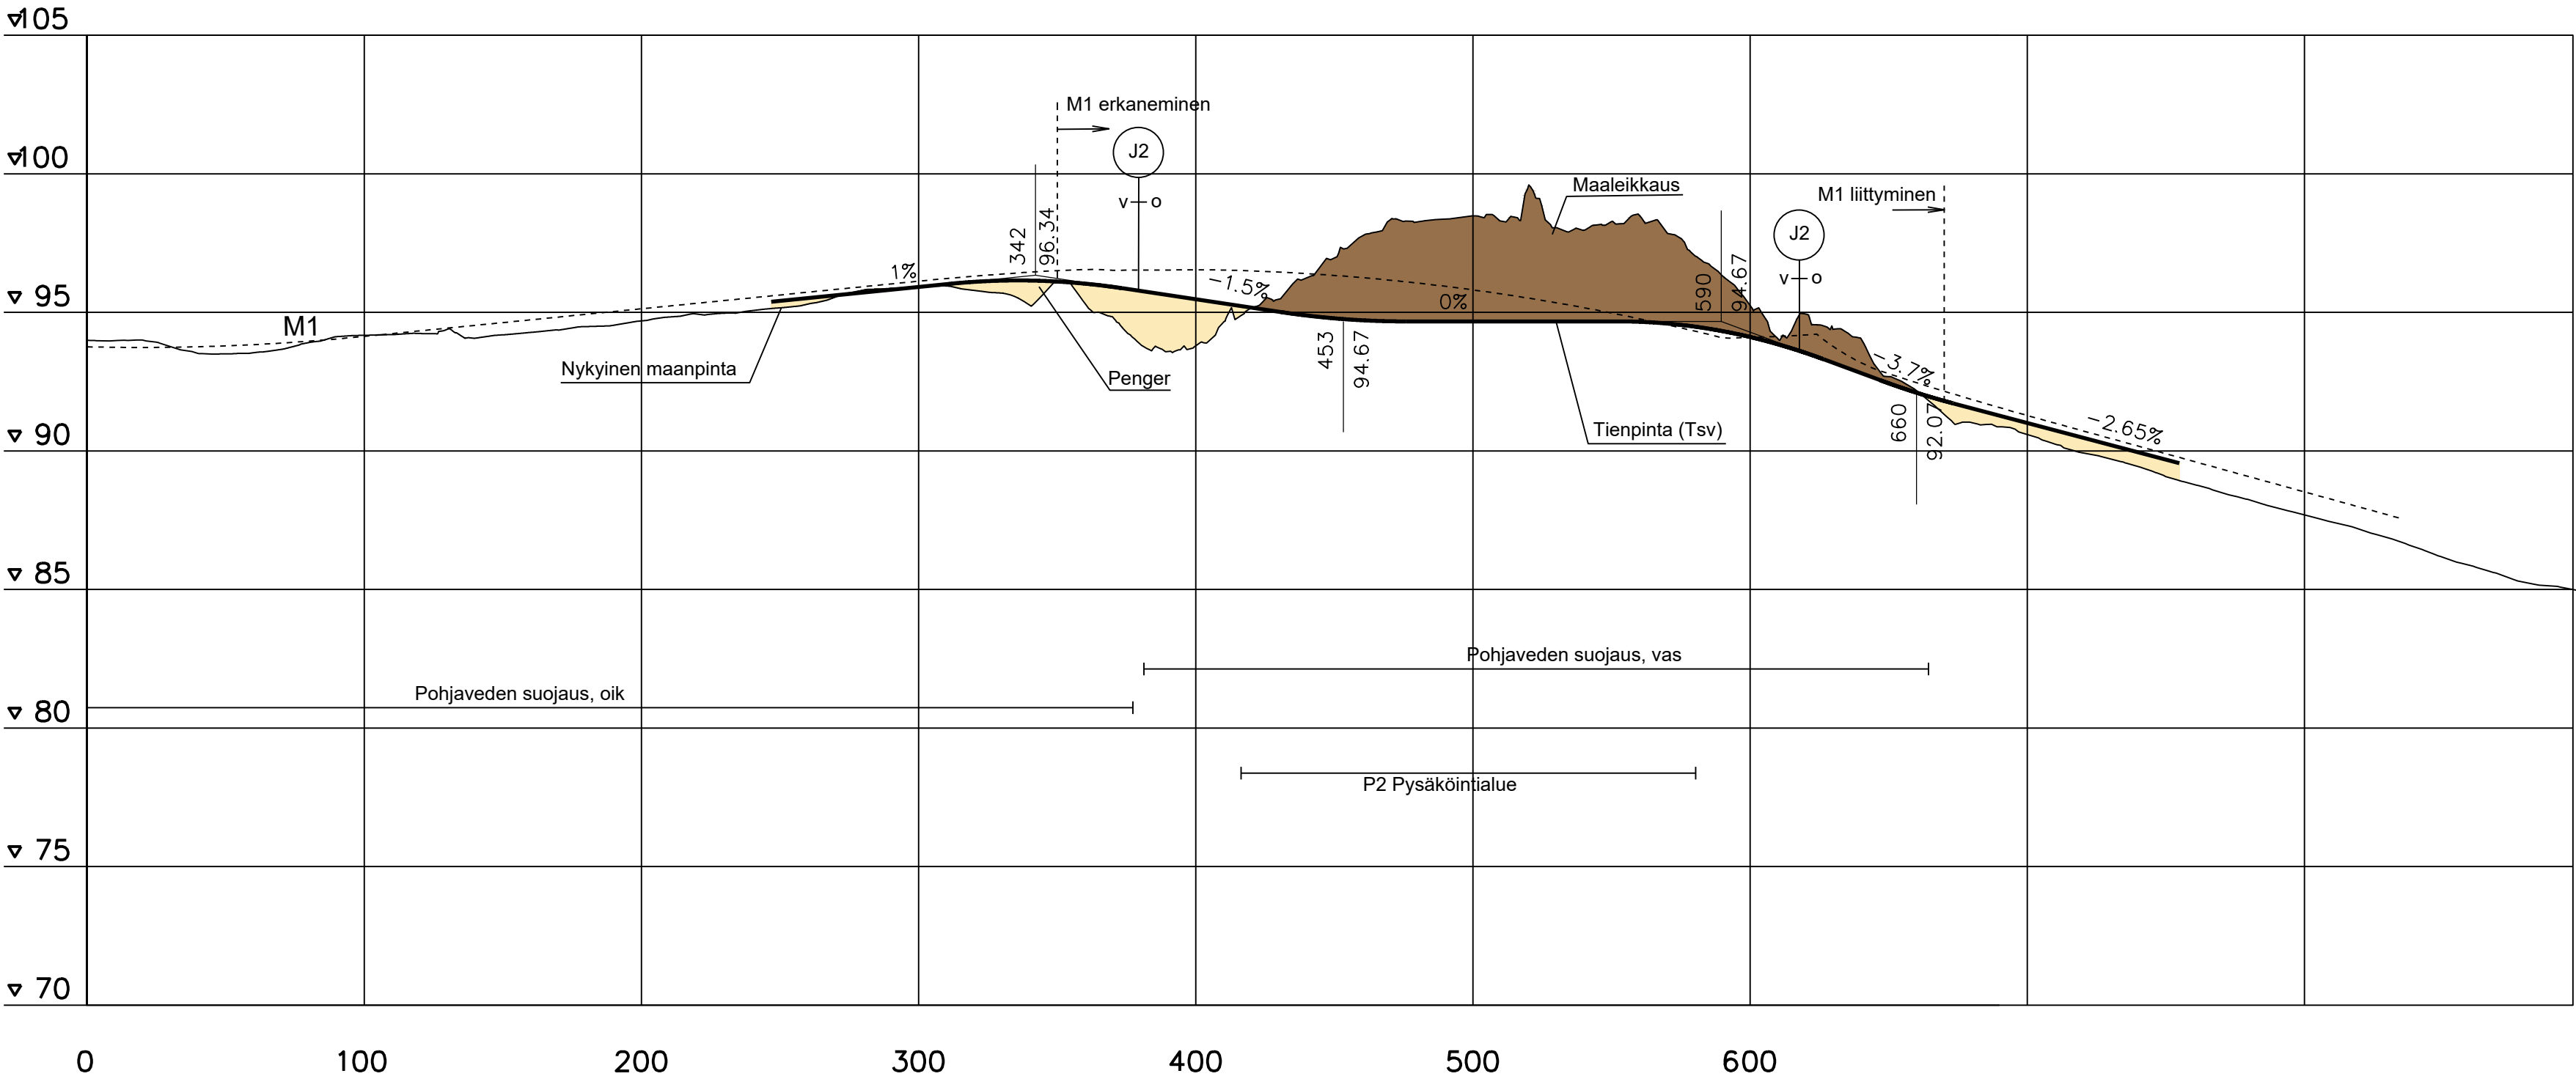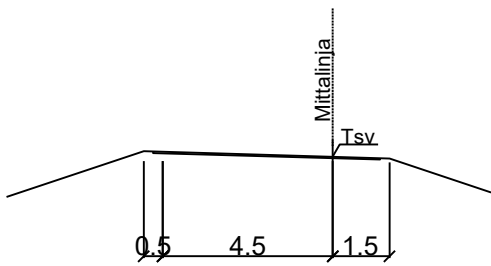

Merkki		Muutos		Pvm	Suunn.	Tark.	Koordinaattijärjestelmä ETRS-GK24	Valtatien 25 parantaminen Asemantien liittymän kohdalla tiejärjestelyineen, Vihti, Tiesuunnitelma		
 Elinkeino-, liikenne- ja ympäristökeskus				 AFRY		Korkeusjärjestelmä N2000				
Pvm	Mira Aaltonen		Pvm	Ville Könönen		Pvm	Ari Mattila		Tierekisteritunnus 25/23/500-25/23/3400	Pituusleikkaus P2
31.10.2023			31.10.2023			31.10.2023	Esa Kallioinen			

Technical drawing of a roof cross-section. The central section is labeled **Tsy** and has a width of 4.00. The side sections are labeled **Mittelinia** and have a width of 0.25 each. The drawing shows a symmetrical roof profile with a central peak and sloped sides.

