
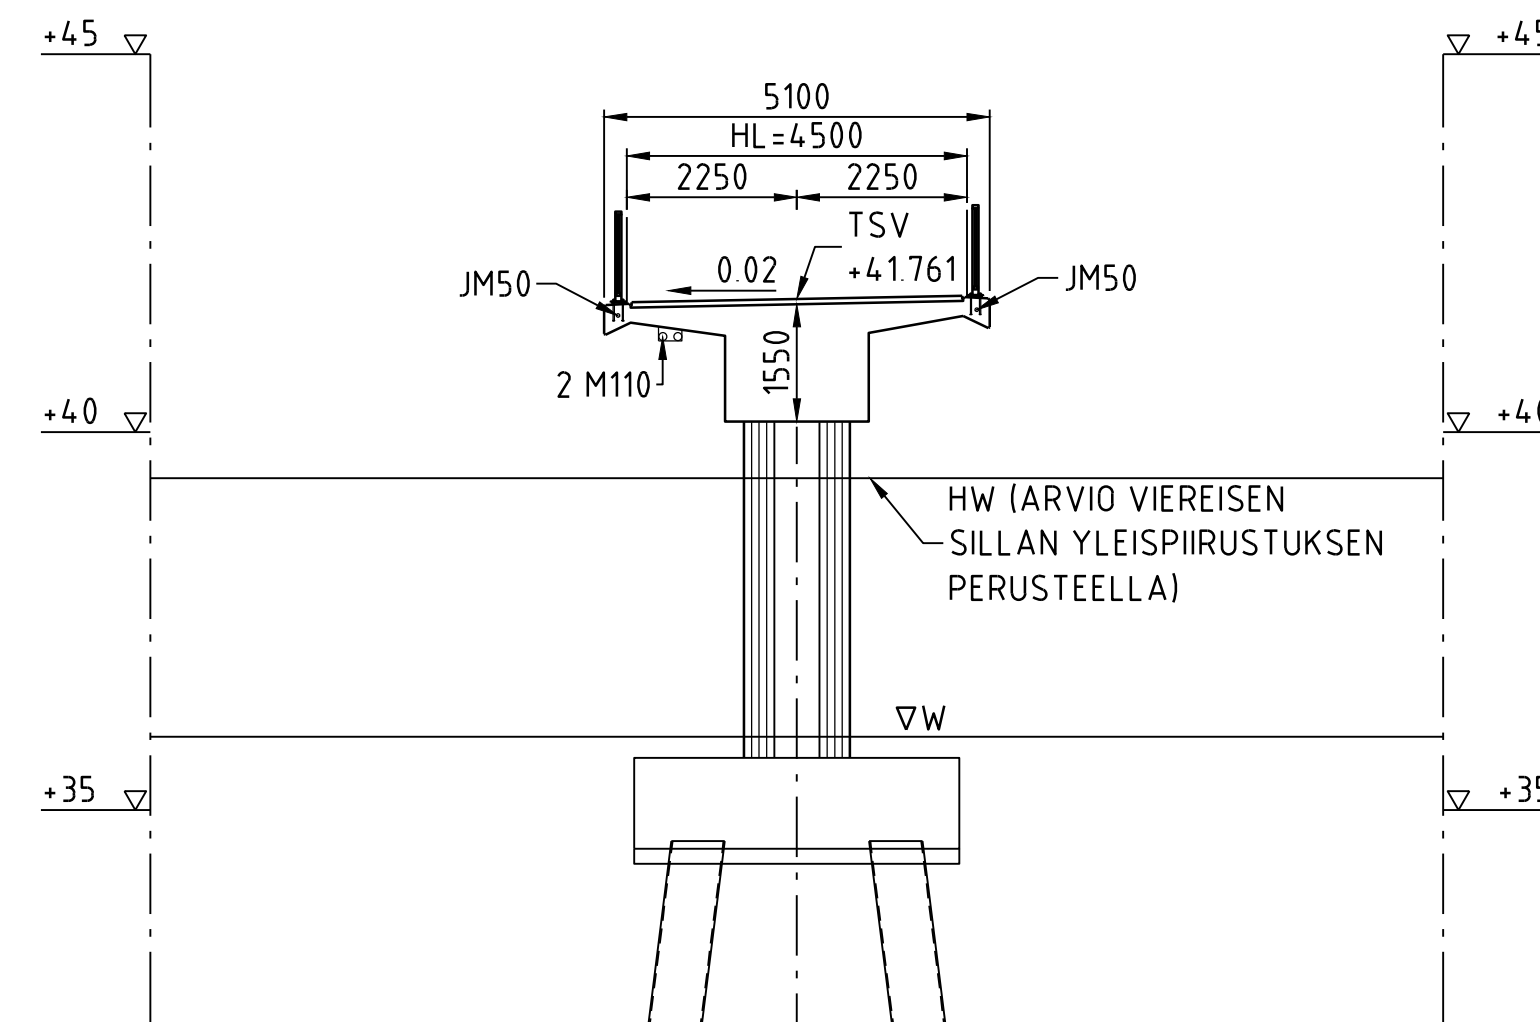
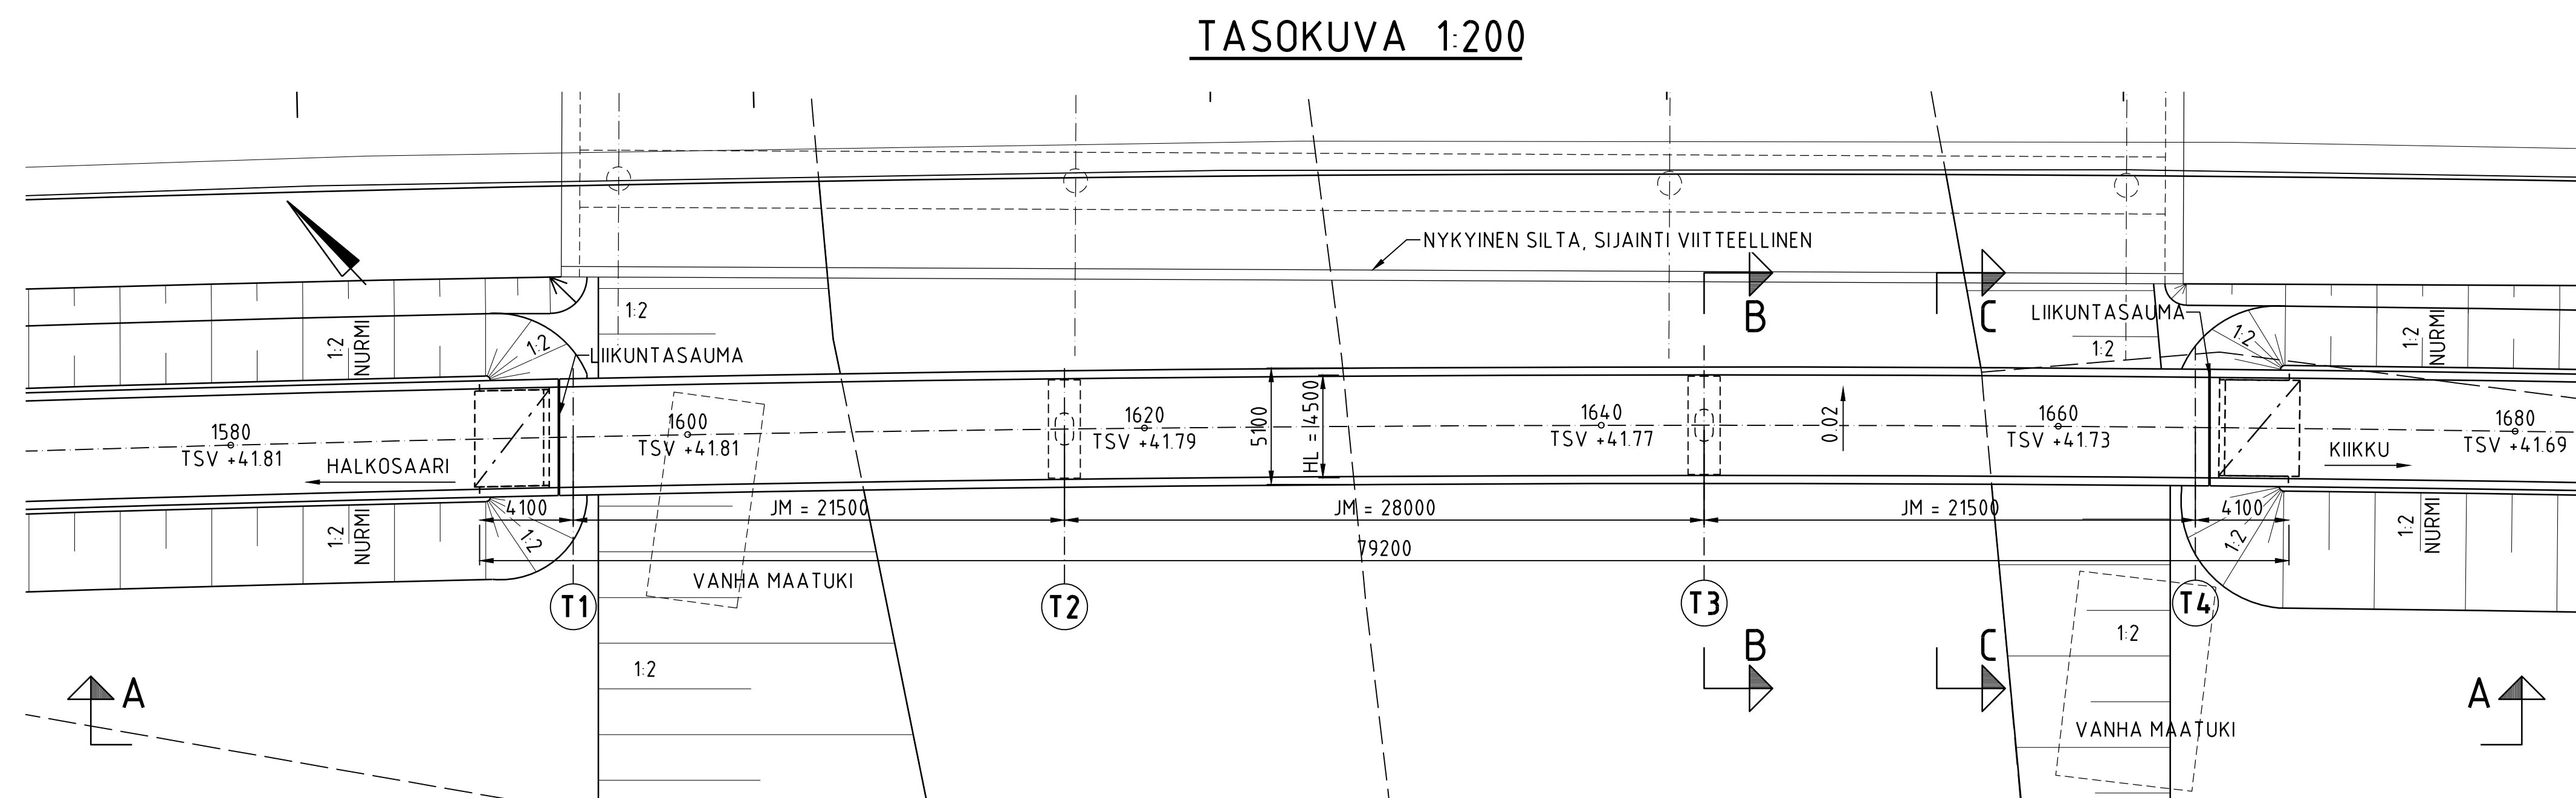


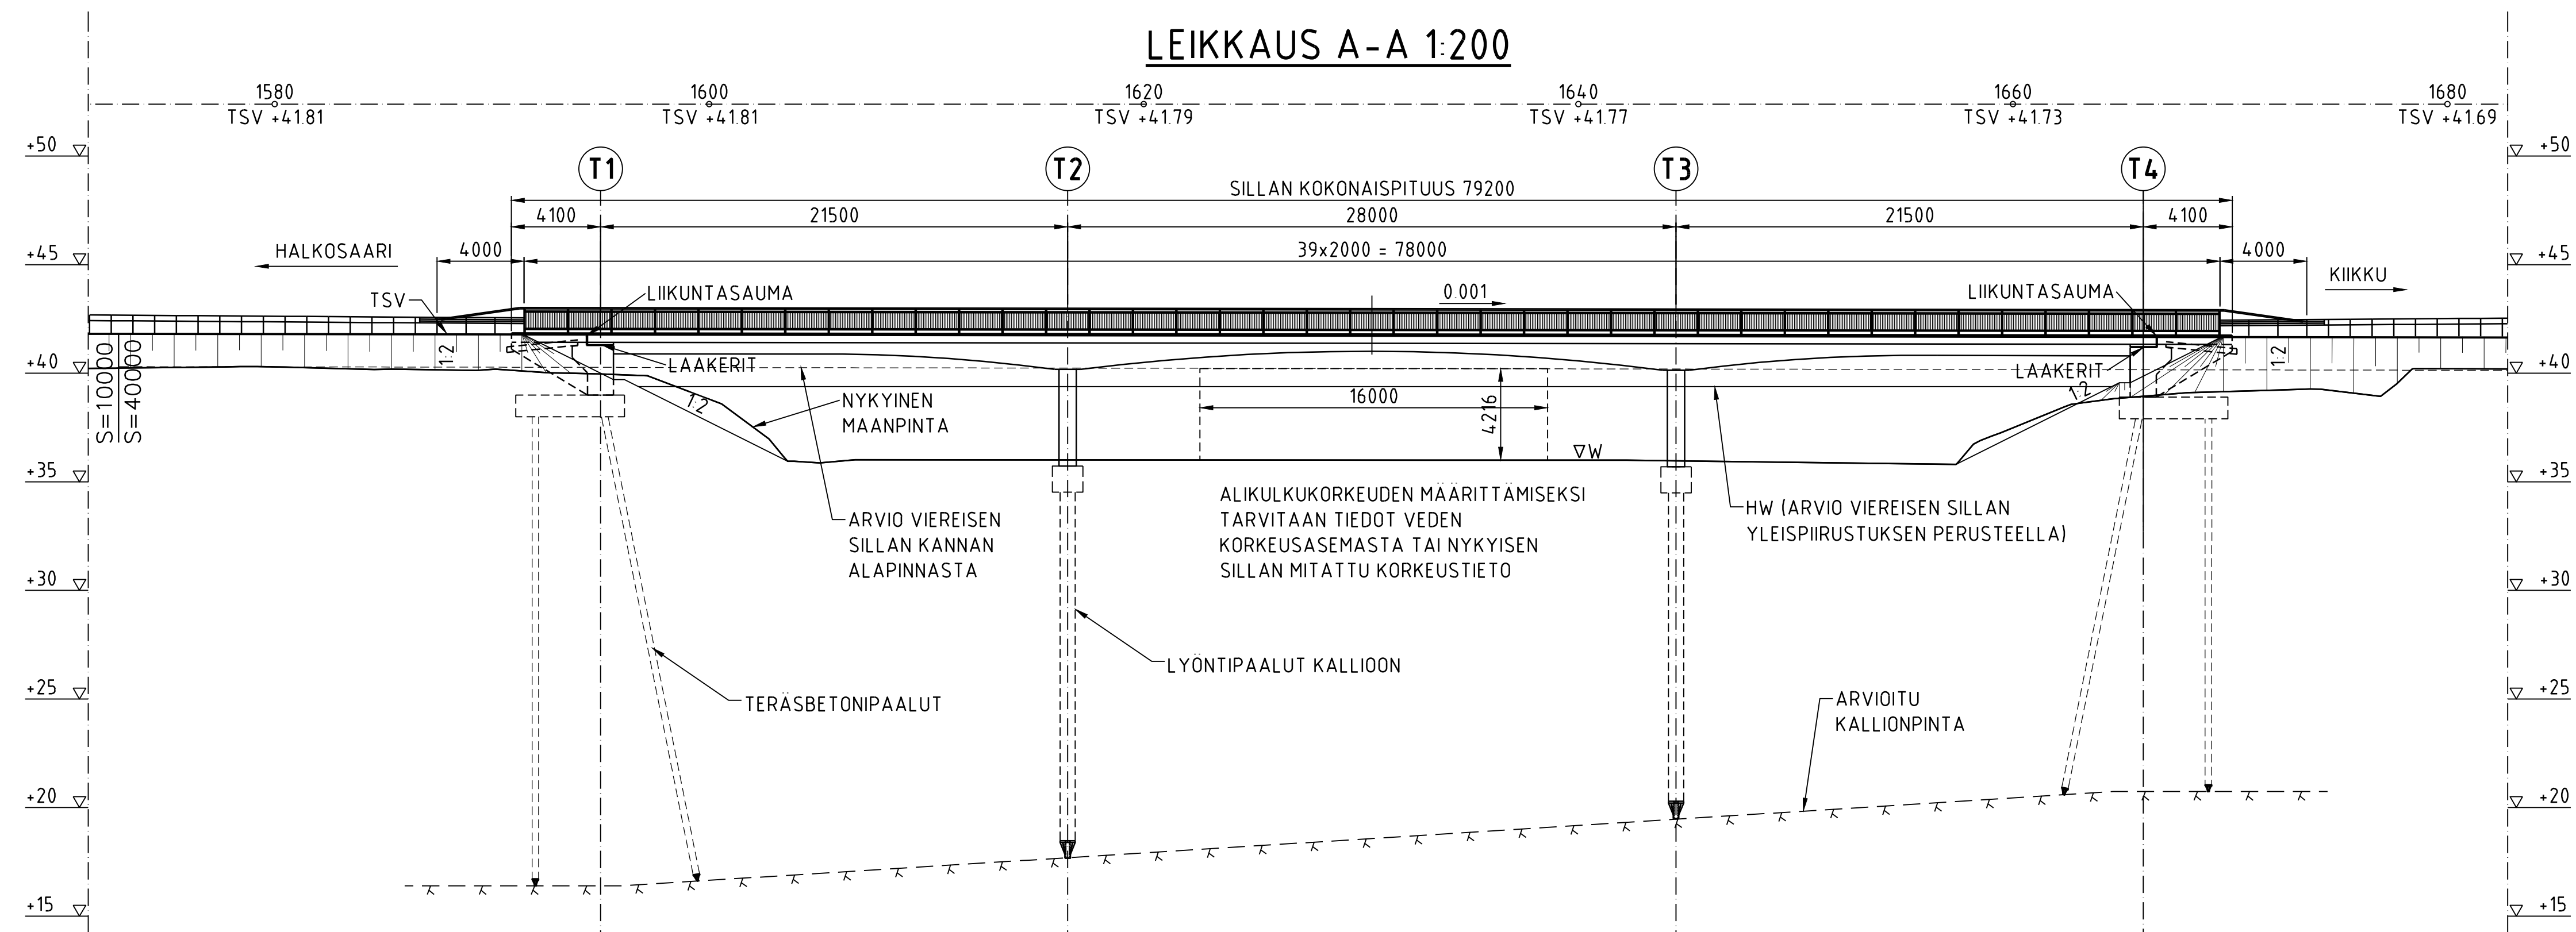

BETONIRAKENTEET						
RAKENNEOSA	TUNNUS	RASITUSLUOKKA - RYHMÄ	BETONITEITTEEN NIM. ARVO (mm)	LUJUUS- LUOKKA	P	BETONINNAN SUOJAUS
PAALUJEN TAYTTO	Ro01	R4	40	C30-37-3	P0	
PERUSLAATTA T1/T4	Ro03	R4	50/100 (25)	C30/37-2	P0	
PERUSLAATTA T2/T3	Ro04	R4	50/100 (25)	C30/37-2	P0	
MAATUET	Ro10	R1	45	C30/37-3	P30	IMPREGNOINTI
VALITUET	Ro10	R4	40	C30/37-3	P30	
SIIPIMUURIT	Ro12	R1	45	C30/37-3	P30	IMPREGNOINTI
PAÄLLYSRAKENNE	Ro20	R4	40	C30/37-3	P30	
REUNAPALKIT	Ro22	R1	45	C35/45-3	P50	IMPREGNOINTI
SIIRTYMÄLAATAT	Ro23	R4	40/50	C30/37-3	P30	

MITTAUKSET: ETRS-GK23, N2000

SUUNNITTELUKÄYTTÖIKÄ: 100 vuotta

BETONITERÄS: A500HW / B500B


PAALUT: Teräsbetonipaalut RTB300-16
Lyötävät teräsputkipaalut

KAITEET: Sillankaide: Kevyen liikenteen kaide



VUOSILAATTA: Piir R15/DM4-3 mukainen, sijoitus sillan kaiteeseen
Piir R15/DM4-13 mukaan

VALAISTUS: Valaistussuunnitelman mukaan

LAAKERIT: Kalottilaakerit, liikkuvat laakerit tuilla T1 ja T4

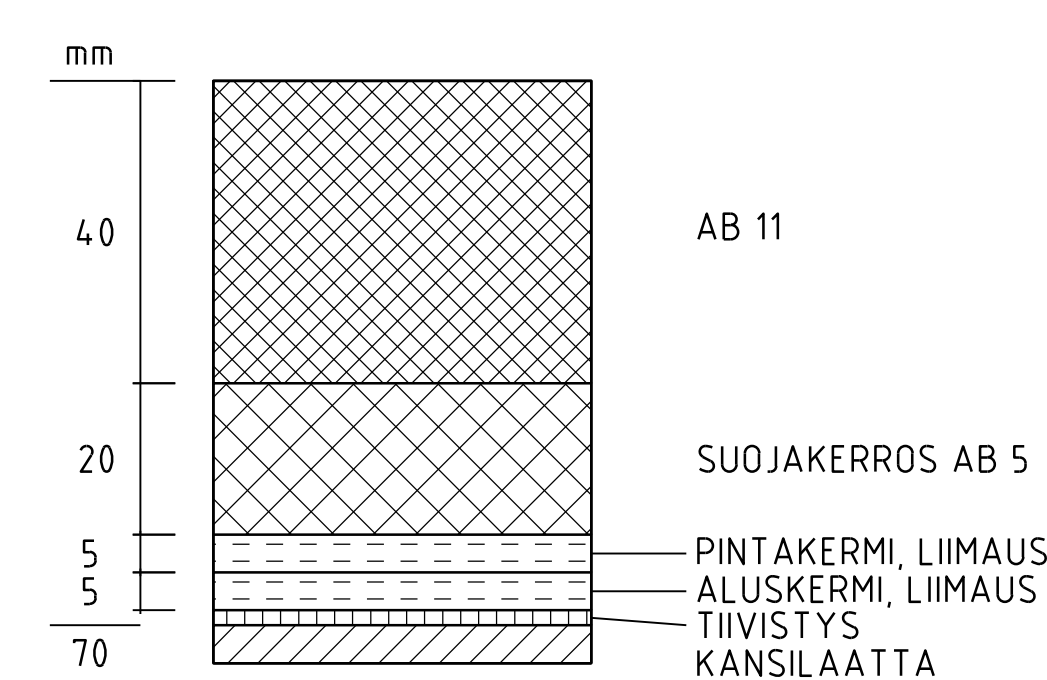

ENNEN TIIVISTYSTÄ KANSILAATTA HIEKKAPUHALLETAAN
TAI SINKOPUHDISTETAAN JA IMUROIDAAN

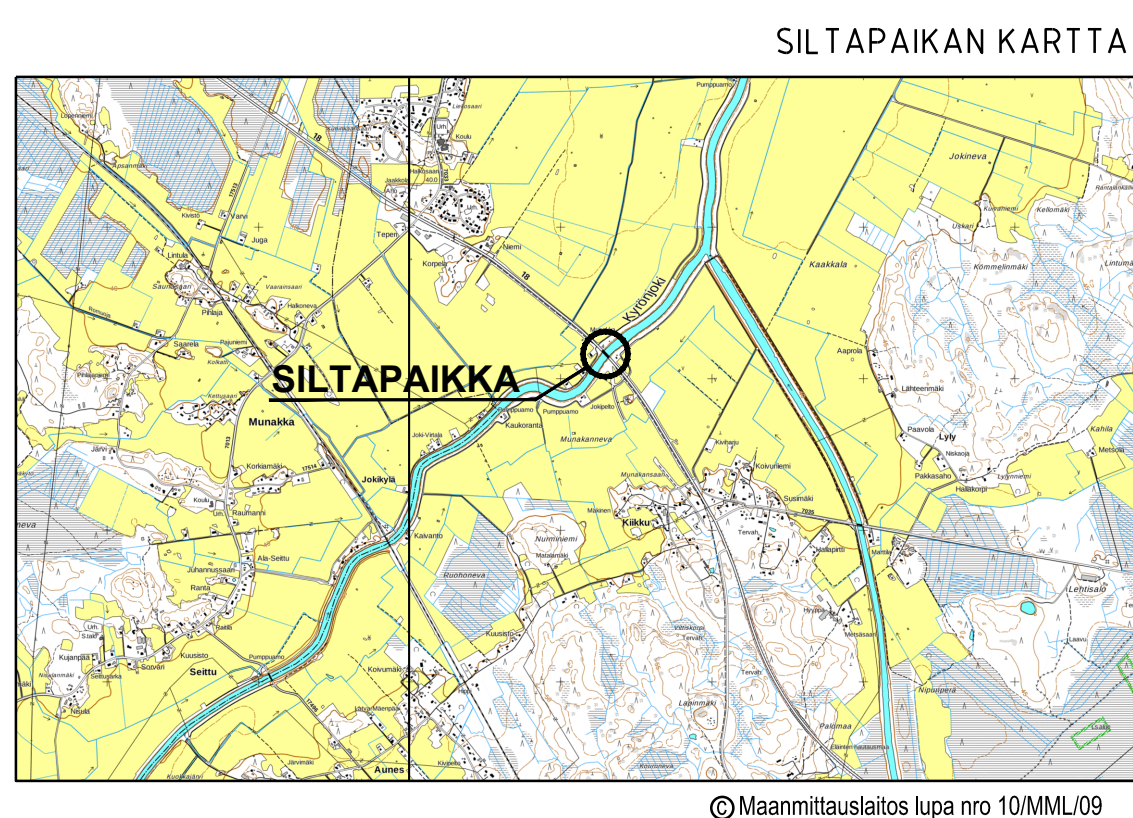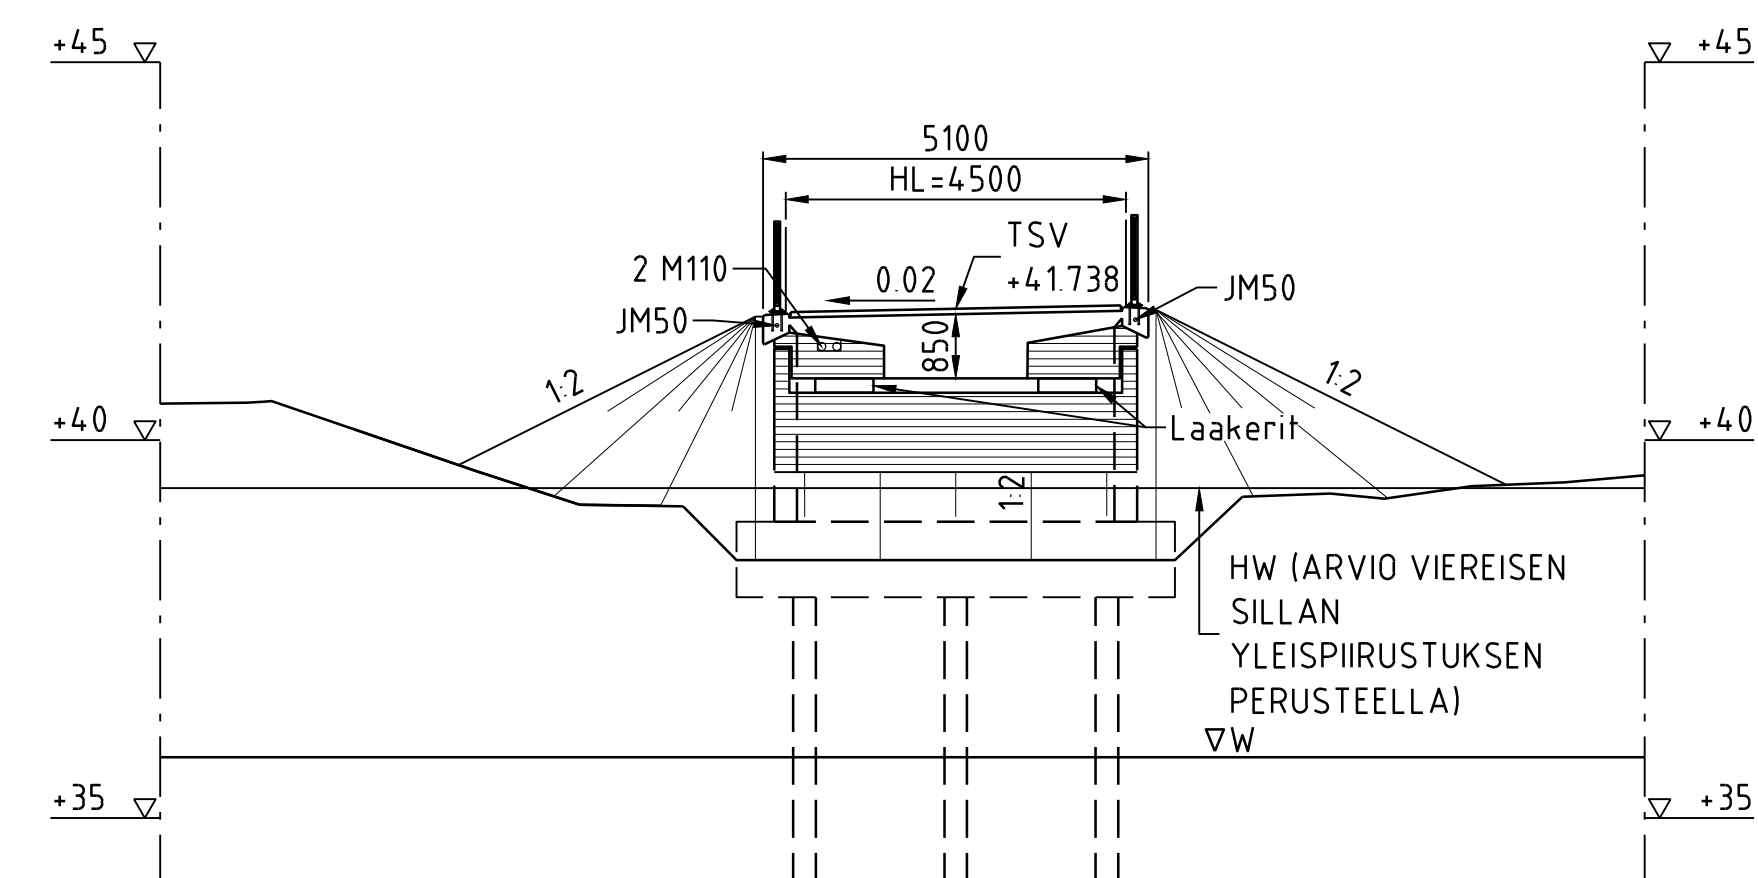

LUONNOS

MERKKI	PVM	MUUTOS	TEHNYT	TARK./HYV.
HANKE	Vt18 parantaminen valilla Valimaa-Kiikkua, Ilmajoki, Seinäjoki, TIESUUNNITELMA			
SELÄN NIMI JA KOKO	S3 Munakan raitisilta			
TYYPPI	Jännitetty teräsbetoniainen jatkuva palkkisilta PAAPIRUSTUS			
JH. VA	II 21.5+28+21.5		HL	4,5 m
KUORMA	KL/6 12 2017		VINOUS	0 gon
				
Sillansuunnittelu		TARK./HYV.		
PIIRIT				
SUUNN.		Sillateknikka, suunnittelu		
TARK.		TARK.		
Geotekninen suunnittelu		HYV.		
TARK.		GEOTARK.		
MITTAK.	1:100 1:200	PIIR. NRO		