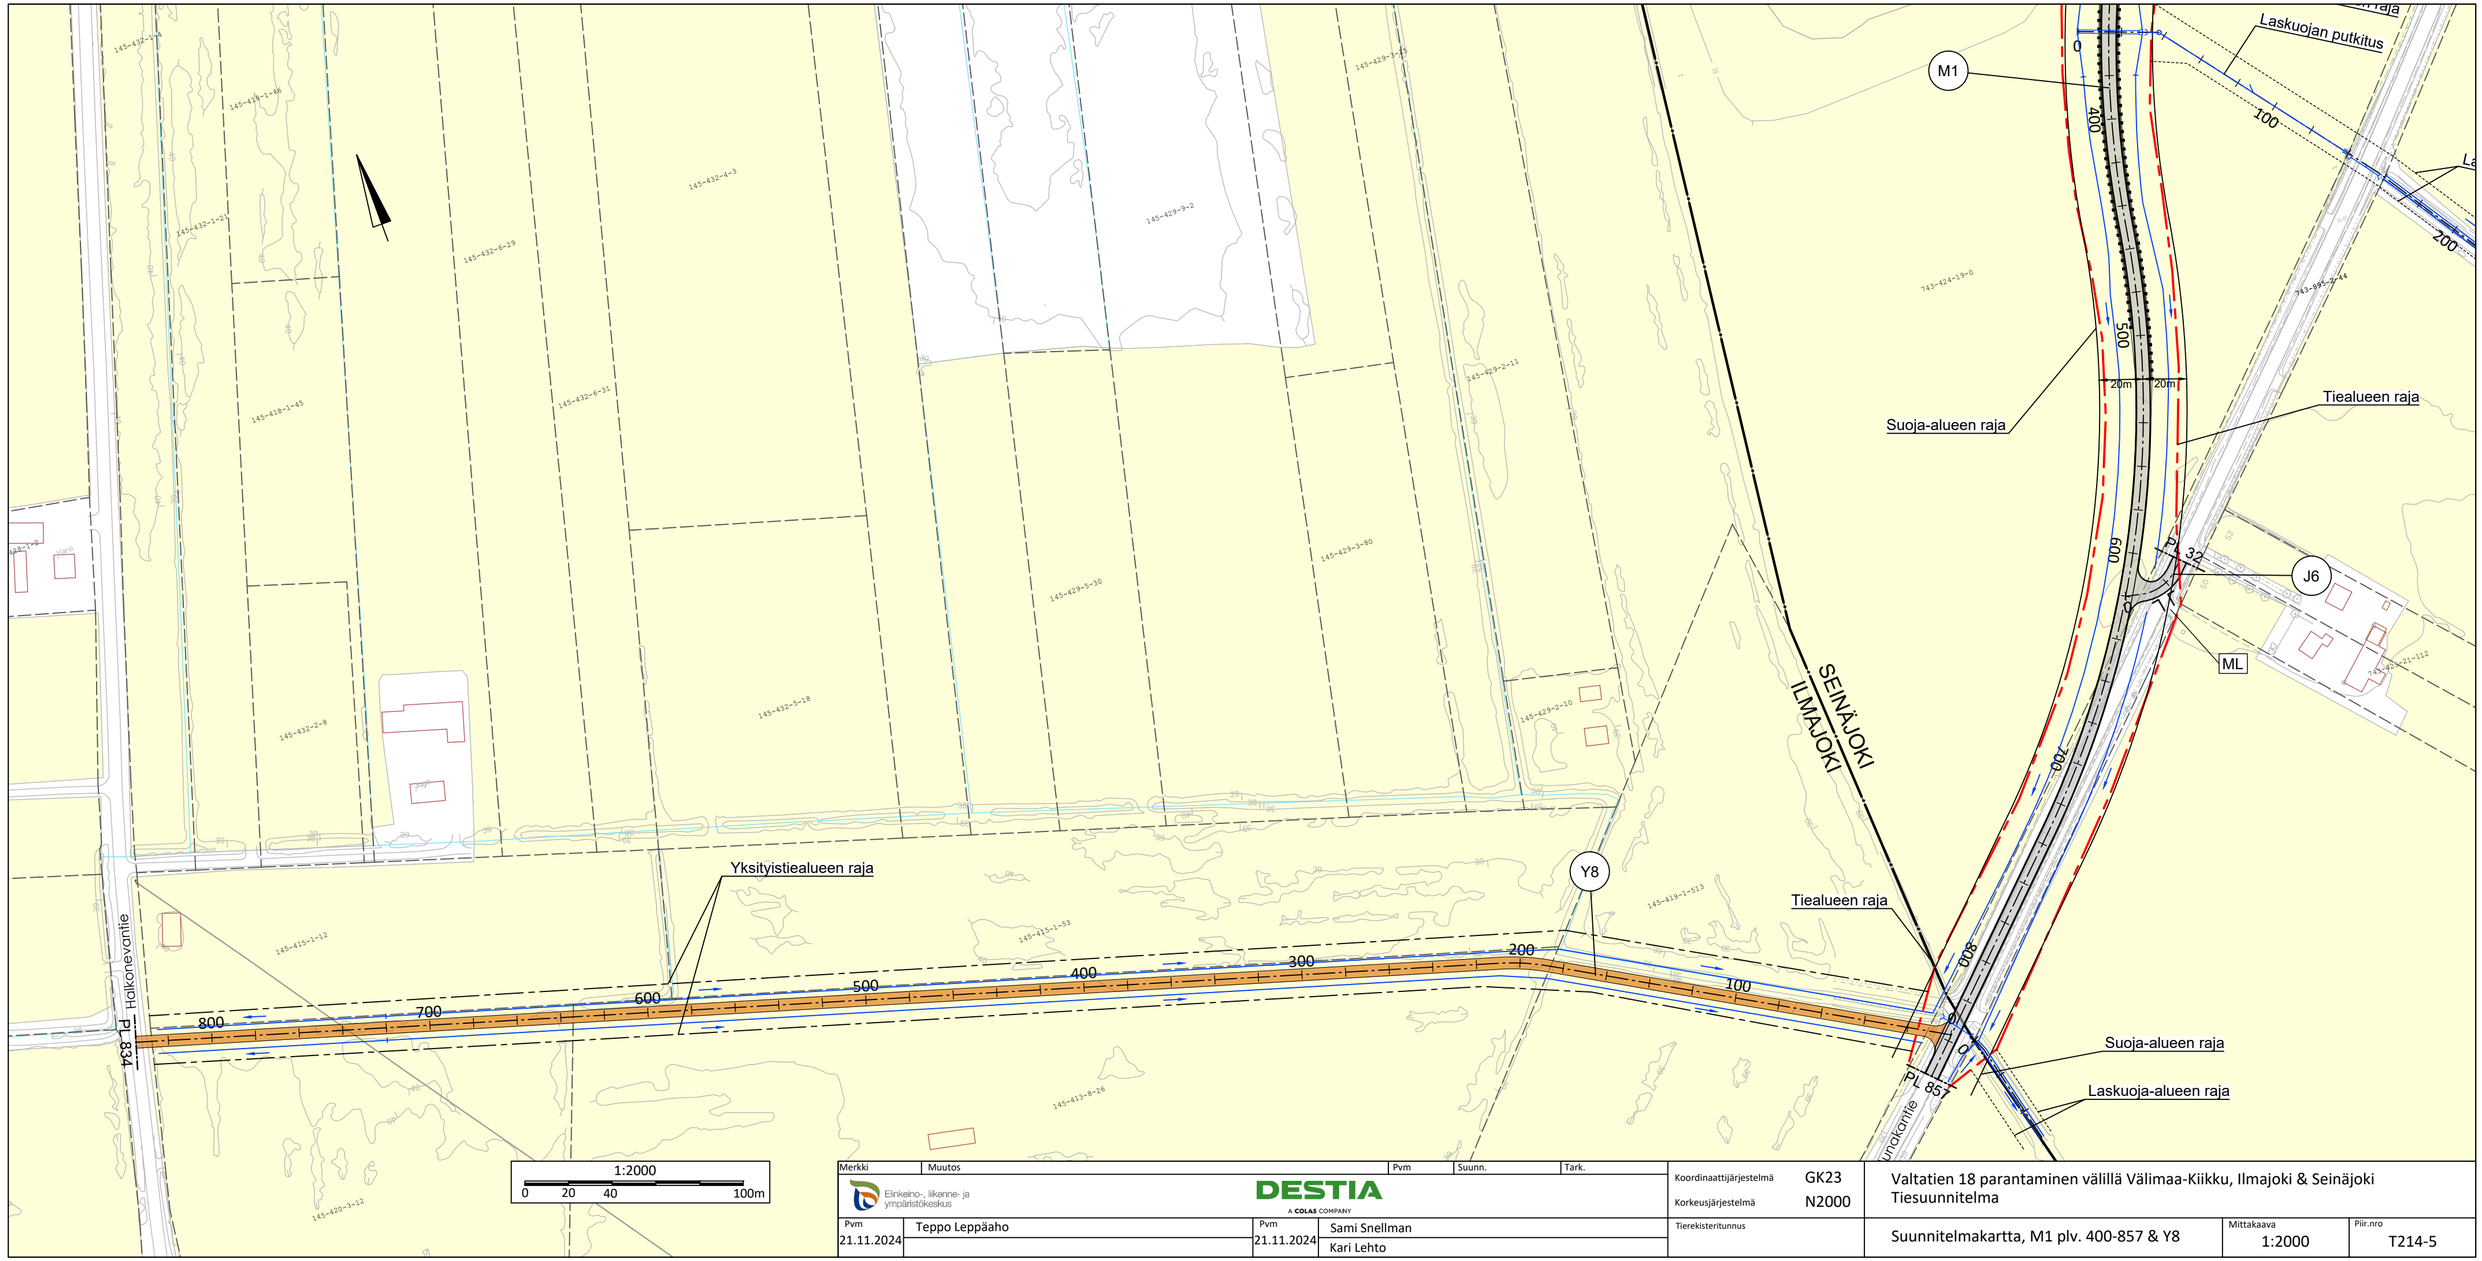

Merkki	Muutos	Pvm	Suunn.	Tark.

Elinkeino-, liikenne- ja ympäristökeskus

DESTIA
A COLAS COMPANY

Pvm	Teppo Leppäaho	Pvm	Sami Snellman
21.11.2024		21.11.2024	Kari Lehto

Koordinaattijärjestelmä	GK23
Korkeusjärjestelmä	N2000
Tierekisteritunnus	

Valtatien 18 parantaminen välillä Välimaa-Kiikku, Ilmajoki & Seinäjoki
Tiesuunnitelma

Suunnitelmakartta, M1 plv. 400-857 & Y8

Mittakaava	Piir.nro
1:2000	T214-5