




Ramppi E1R1

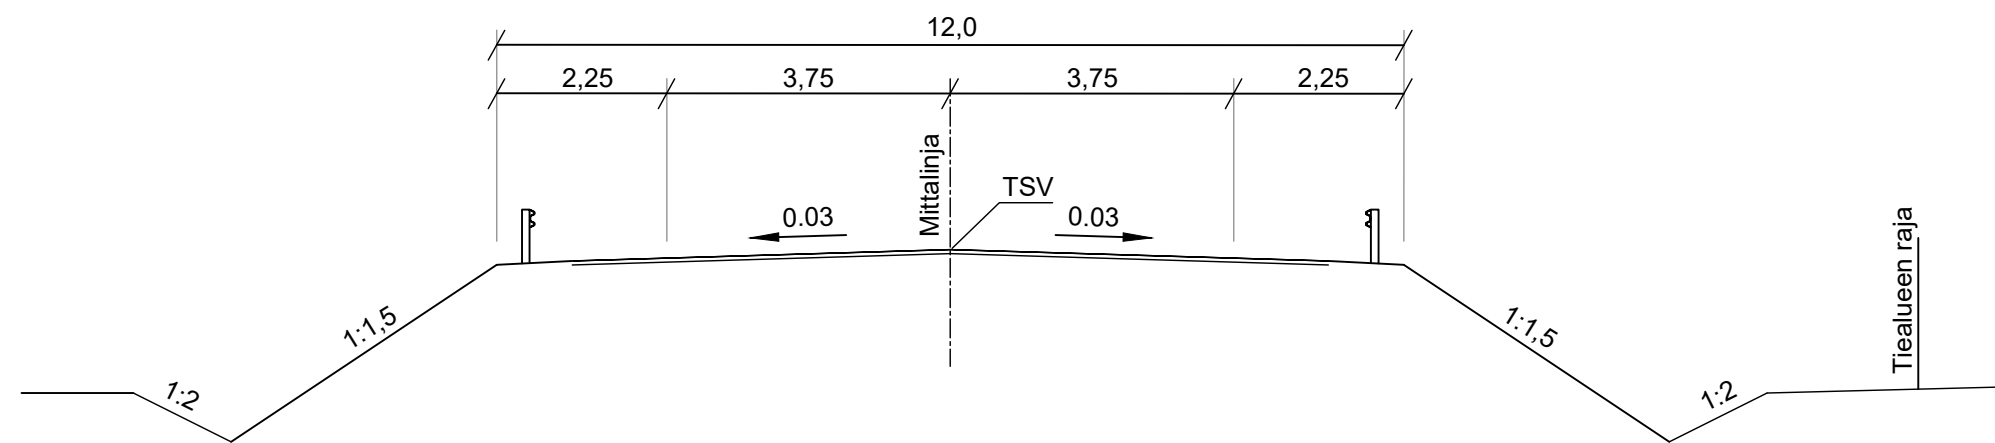


Rampit E1R2, E1R3

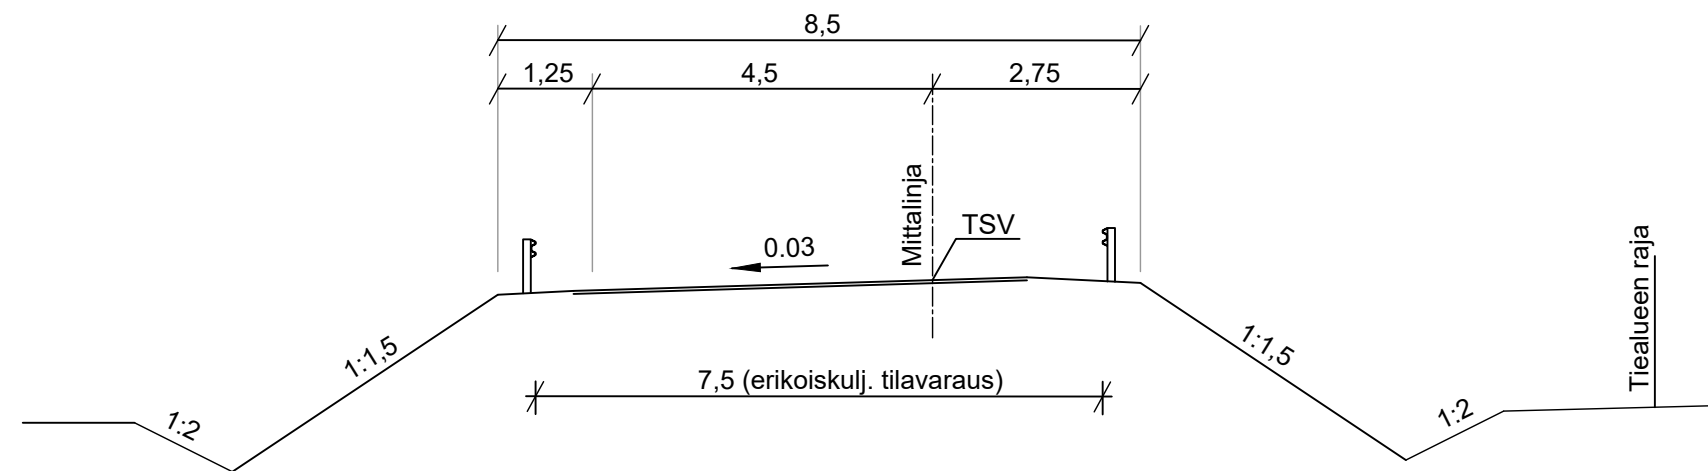

M1 Munakantie

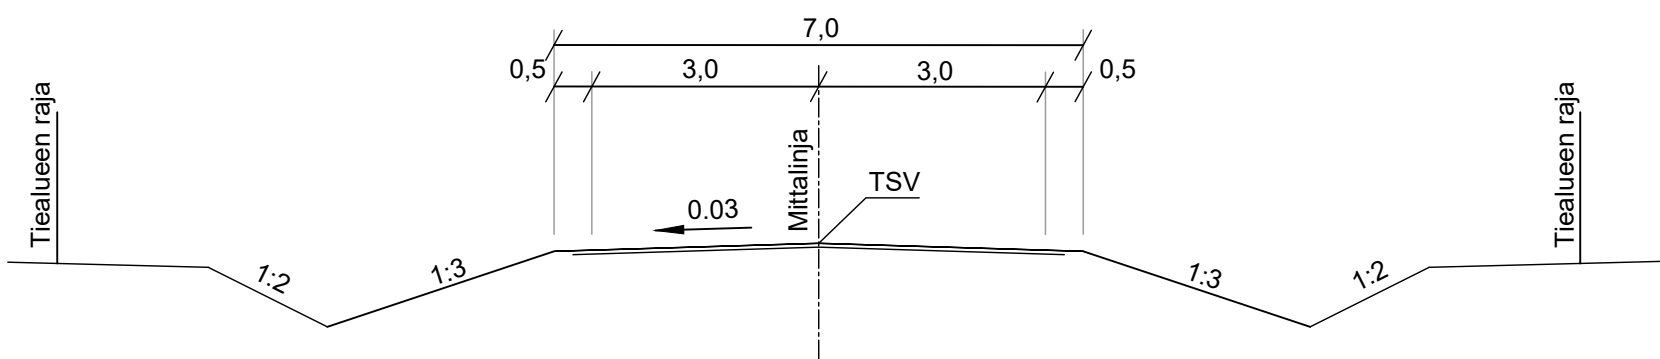

Melukaide rampilla

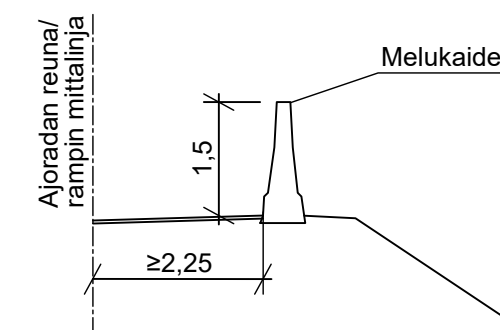

Merkki	Muutos	Pvm	Suunn.	Tark.	Koordinaattijärjestelmä	GK23	Valtatien 18 parantaminen välillä Välimaa-Kiikku, Ilmajoki & Seinäjoki Tiesuunnitelma
					Korkeusjärjestelmä	N2000	
Pvm	Teppo Leppäaho	Pvm	Sami Snellman	Tierekisteritunnus	Peruspoikkileikkaukset, Rampit & maantiet		Mittakaava
21.11.2024		21.11.2024	Kari Lehto			1:100	Piir.nro T215-2