


- Tämä suunnitelman mukaan rakennettavat tai parannettavat väylät/ Leder som ska byggas eller förbättras i enlighet med denna plan
- 3 m asemakaava-alueen ulkopuolella oleva viiva/ 3 m linje utanför detaljplaneområdet
- Meluntorjunta/Bullerbekämpning
- Silta/Bro

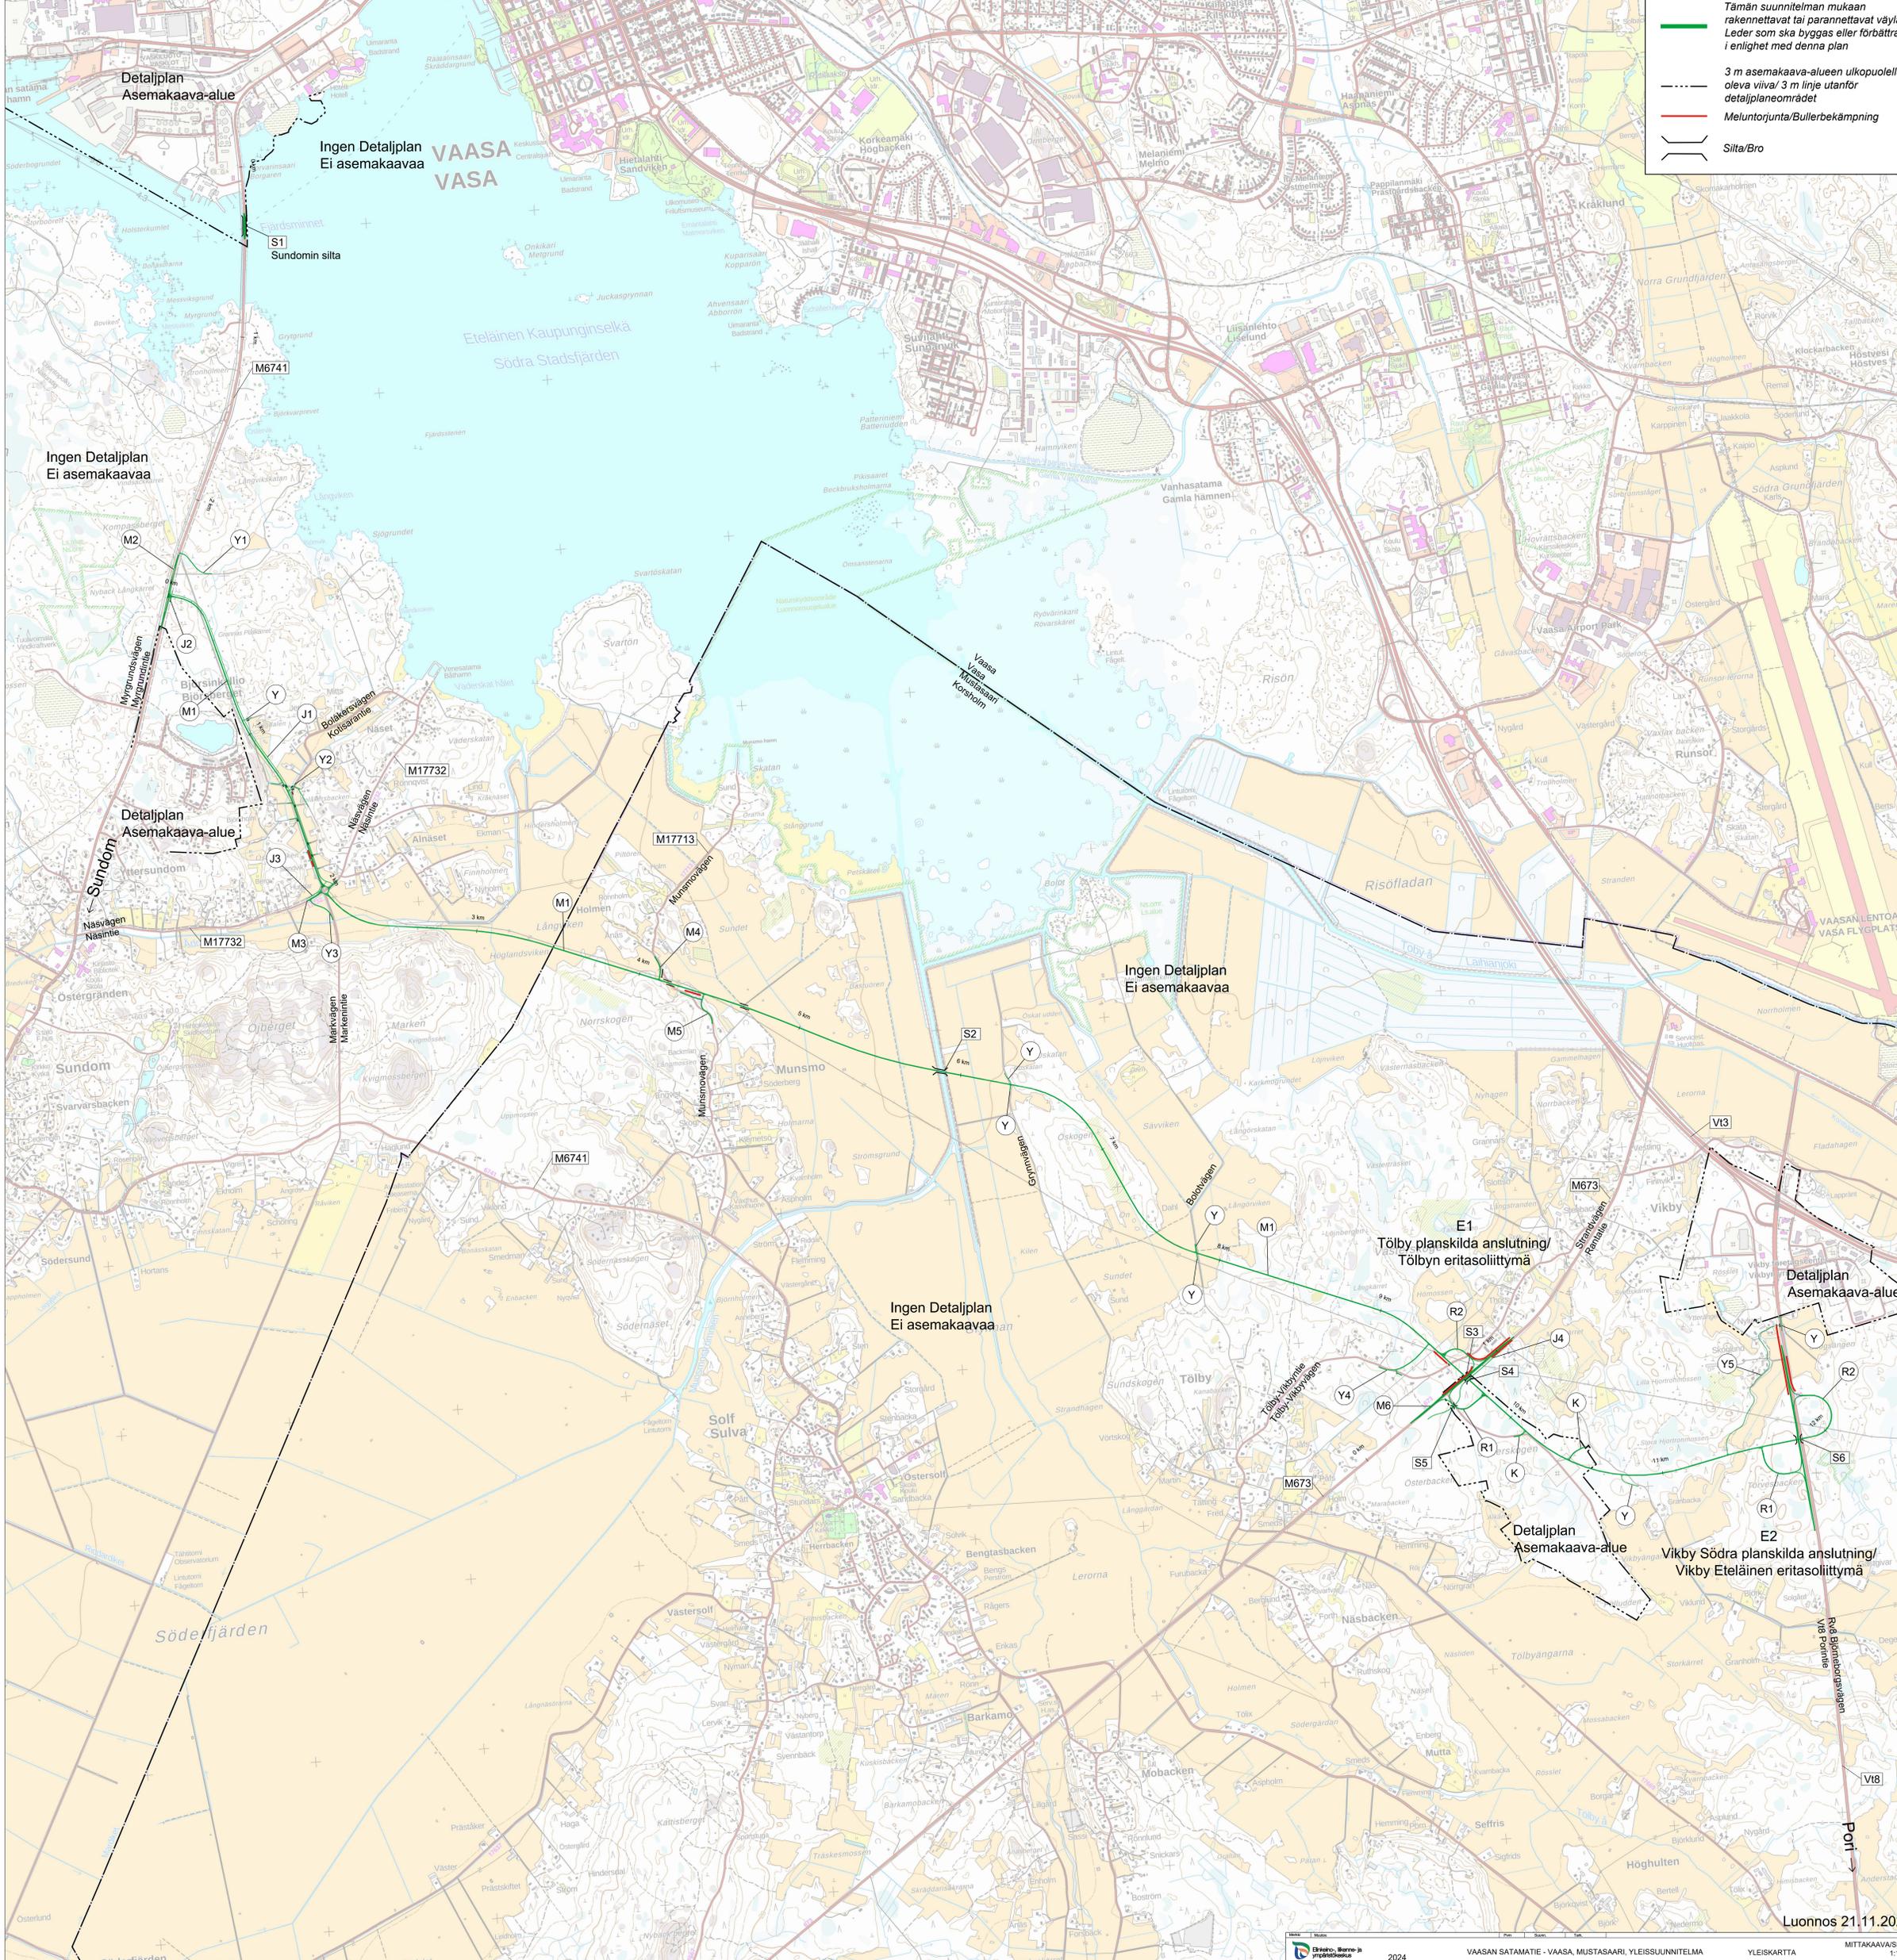

Detaljplan Asemakaava-alue

Ingen Detaljplan Ei asemakaavaa

**VAASA
VASA**

Ingen Detaljplan Ei asemakaavaa

Detaljplan Asemakaava-alue

Ingen Detaljplan Ei asemakaavaa

Ingen Detaljplan Ei asemakaavaa

E1 Tölby planskilda anslutning/ Tölbyn eritasoliittymä

Detaljplan Asemakaava-alue

Detaljplan Asemakaava-alue

E2 Vikby Södra planskilda anslutning/ Vikby Eteläinen eritasoliittymä

Luonnos 21.11.2024