


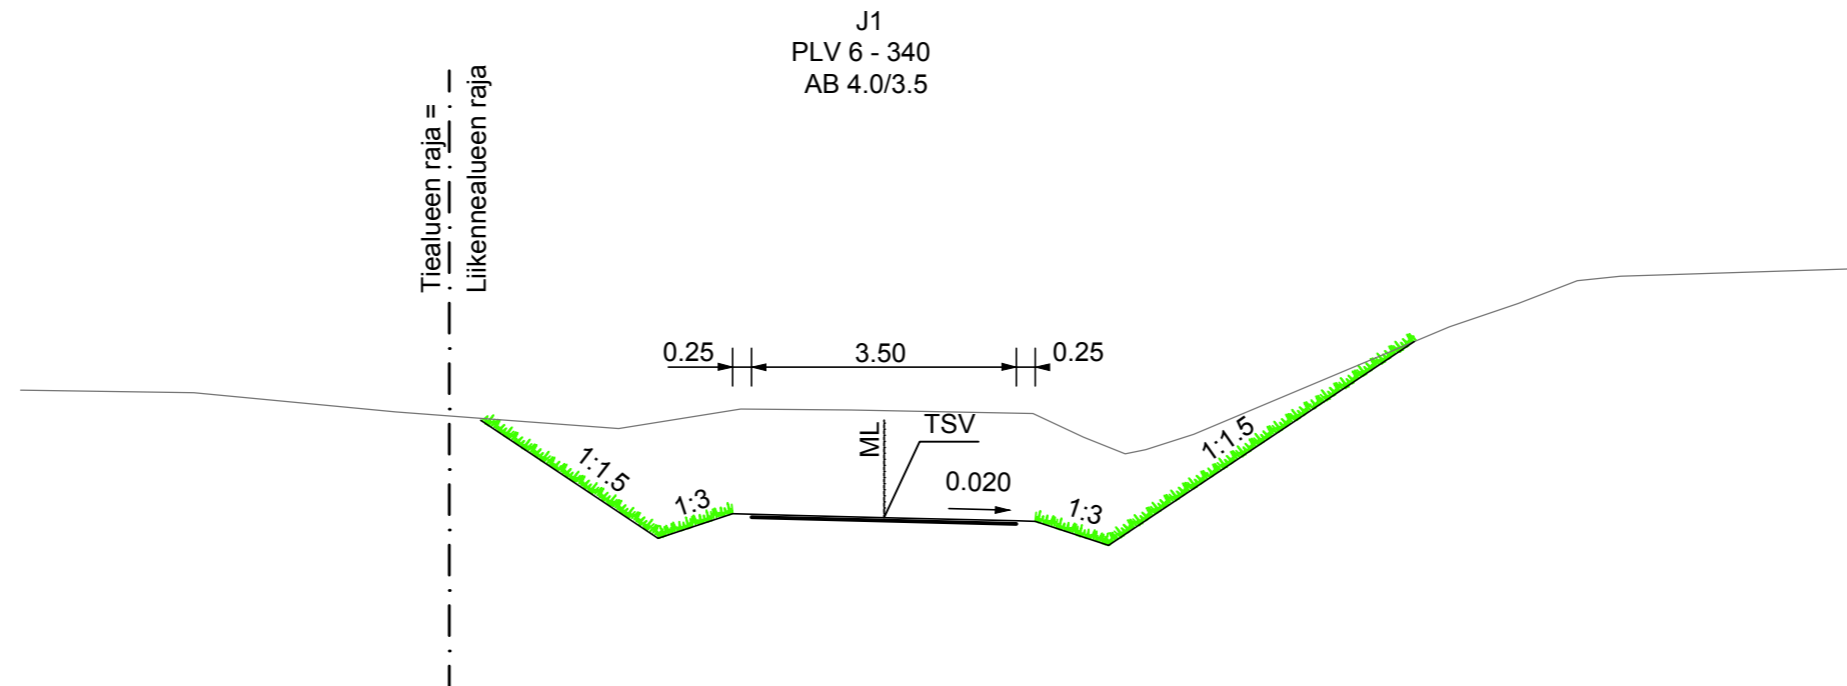

Merkit	Muutos	Pvm	Suunn.	Tark.	Koordinaattijärjestelmä	ETRS GK28	Hankkeen nimi	Kantatien 76 (Kainuuntie) ja maantien 899 (Nurmestie) liikennejärjestelyt Vuokatissa, Sotkamo.	
					Korkeusjärjestelmä	N2000	Osa 1: Kantatien 76 ja Lahtikadun liittymän liikennejärjestelyt. Tiesuunnitelma		
Pvm	Mika Kemppainen	Pvm	Teemu Luukinen		Tieregisterinumero	Suhanne	Piirustuksen sisältö	Mittakaava	Piir.nro
31.10.2023		31.10.2023	Pirkka Hartikainen		76/3/350 - 1020		Peruspoikkileikkaus M1	1:100	T215-1



Merkki	Muutos	Pvm	Suunn.	Tark.	Koordinaattijärjestelmä	Hankkeen nimi			
	Mika Kemppainen	31.10.2023			ETRS GK28	Kantatien 76 (Kainuuntie) ja maantien 899 (Nurmestie) liikennejärjestelyt Vuokatissa, Sotkamo.			
					N2000	Osa 1: Kantatien 76 ja Lahtikadun liittymän liikennejärjestelyt. Tiesuunnitelma			
Pvm		Pvm	Teemu Luukinen		Tierekisteritunnus	Suhanro	Piirustuksen sisältö	Mittakaava	Piir.nro
31.10.2023		31.10.2023	Pirkka Hartikainen		76/3/350 - 1020		Peruspoikkileikkaus J1	1:100	T215-2