

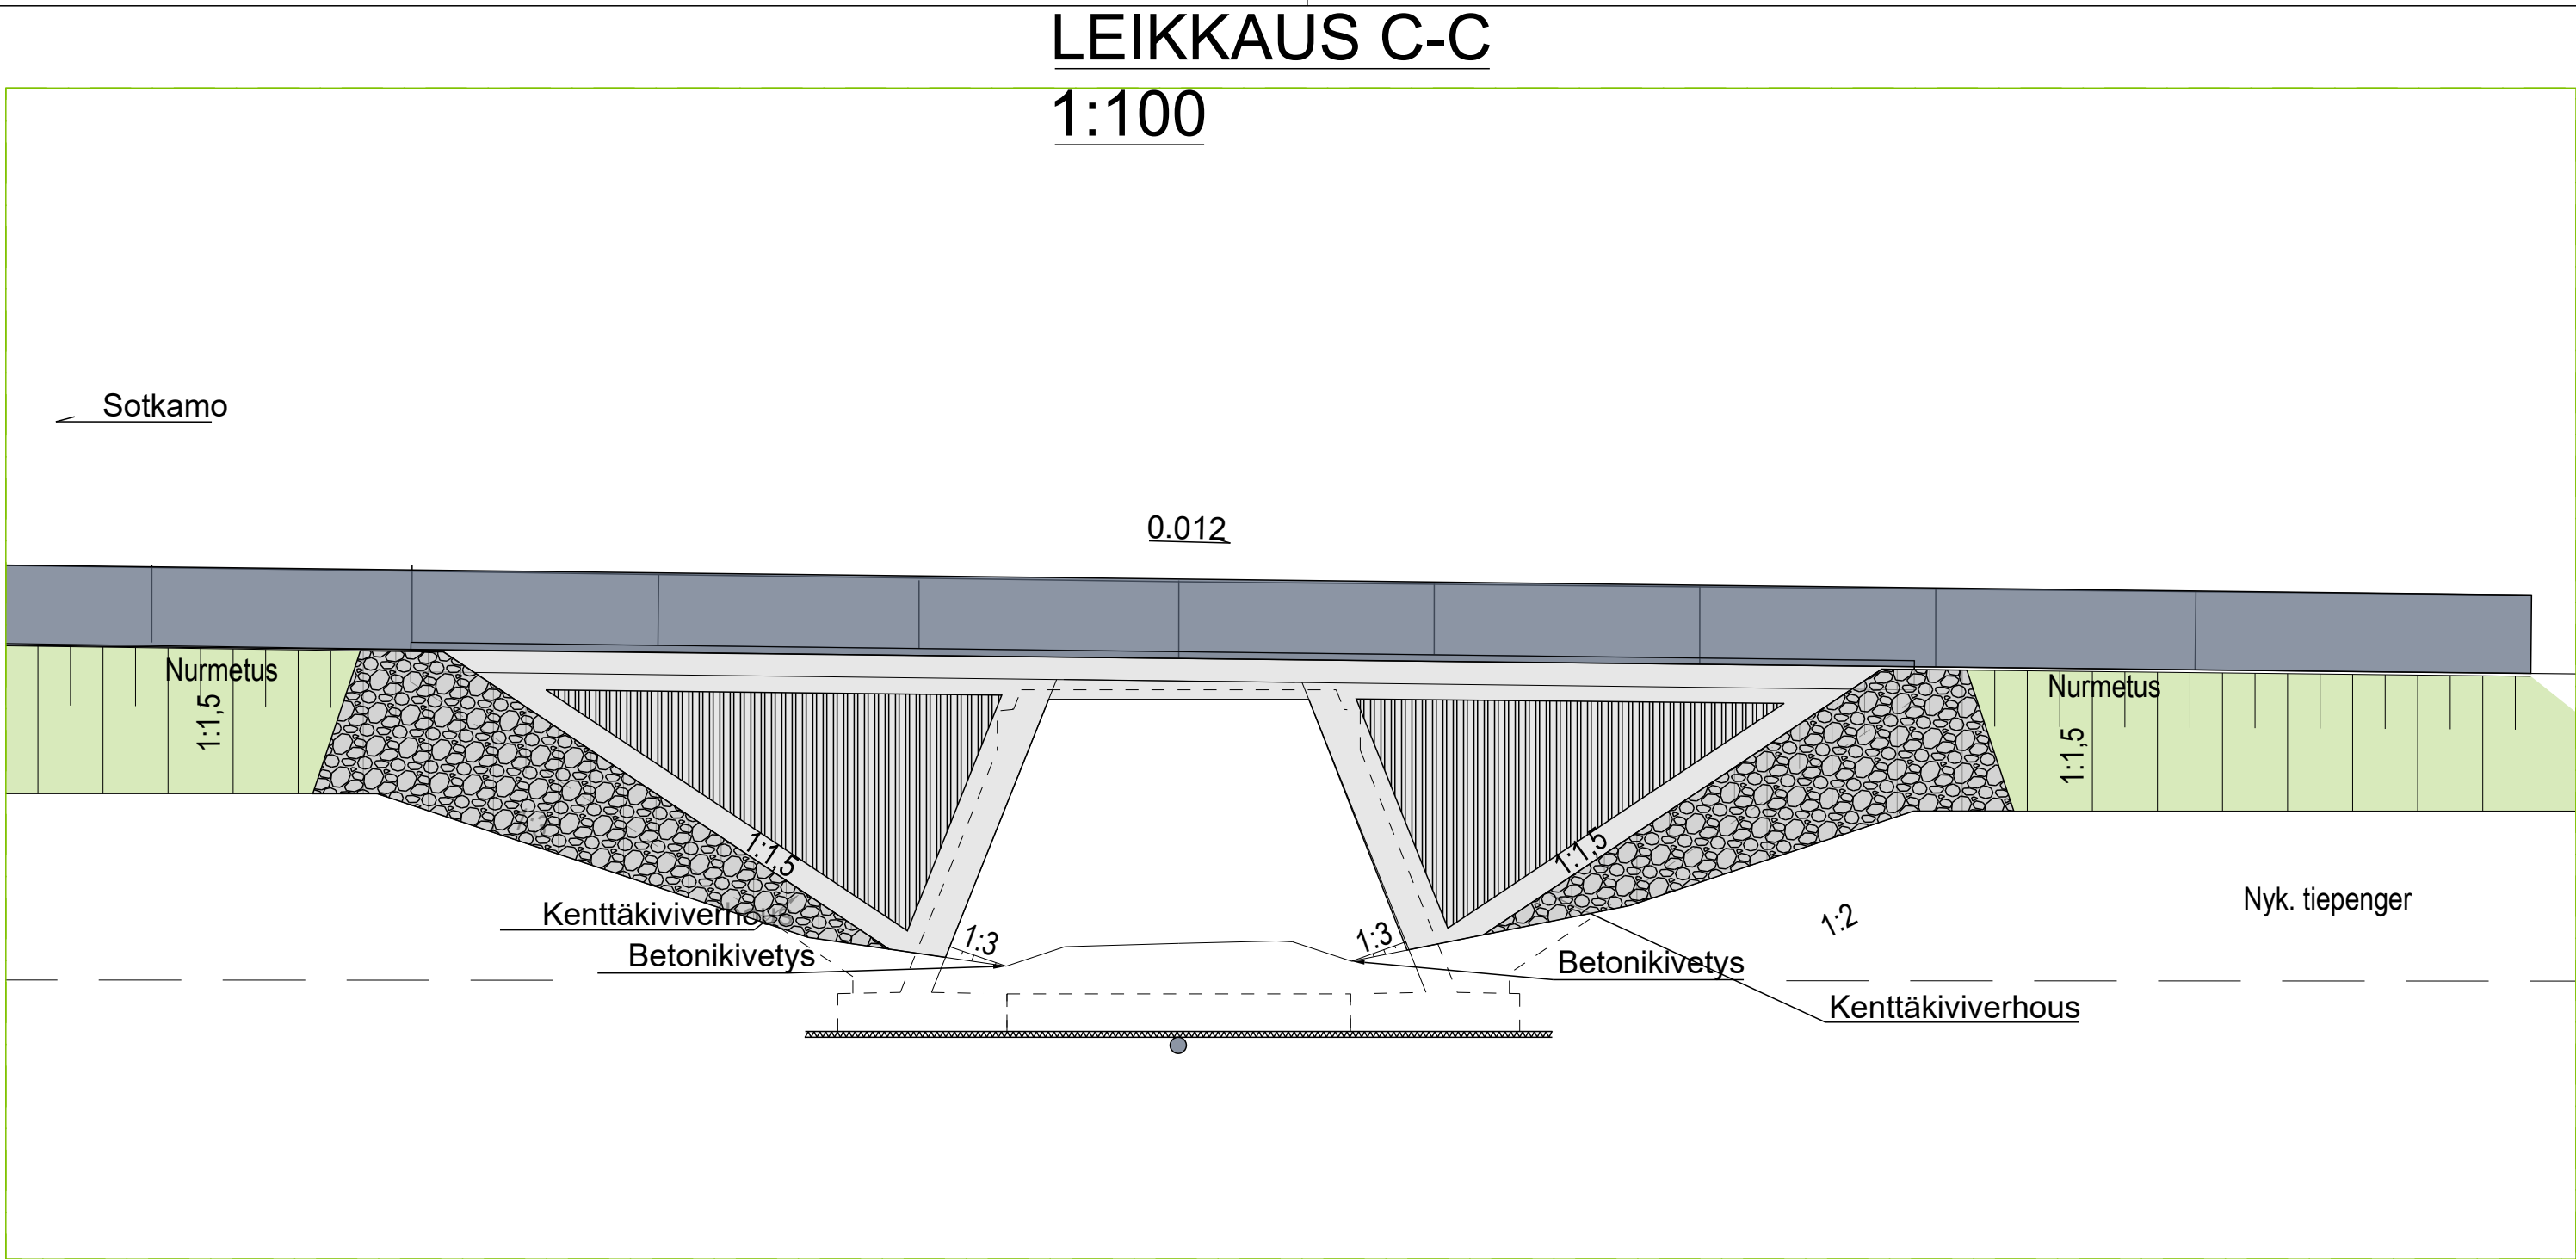
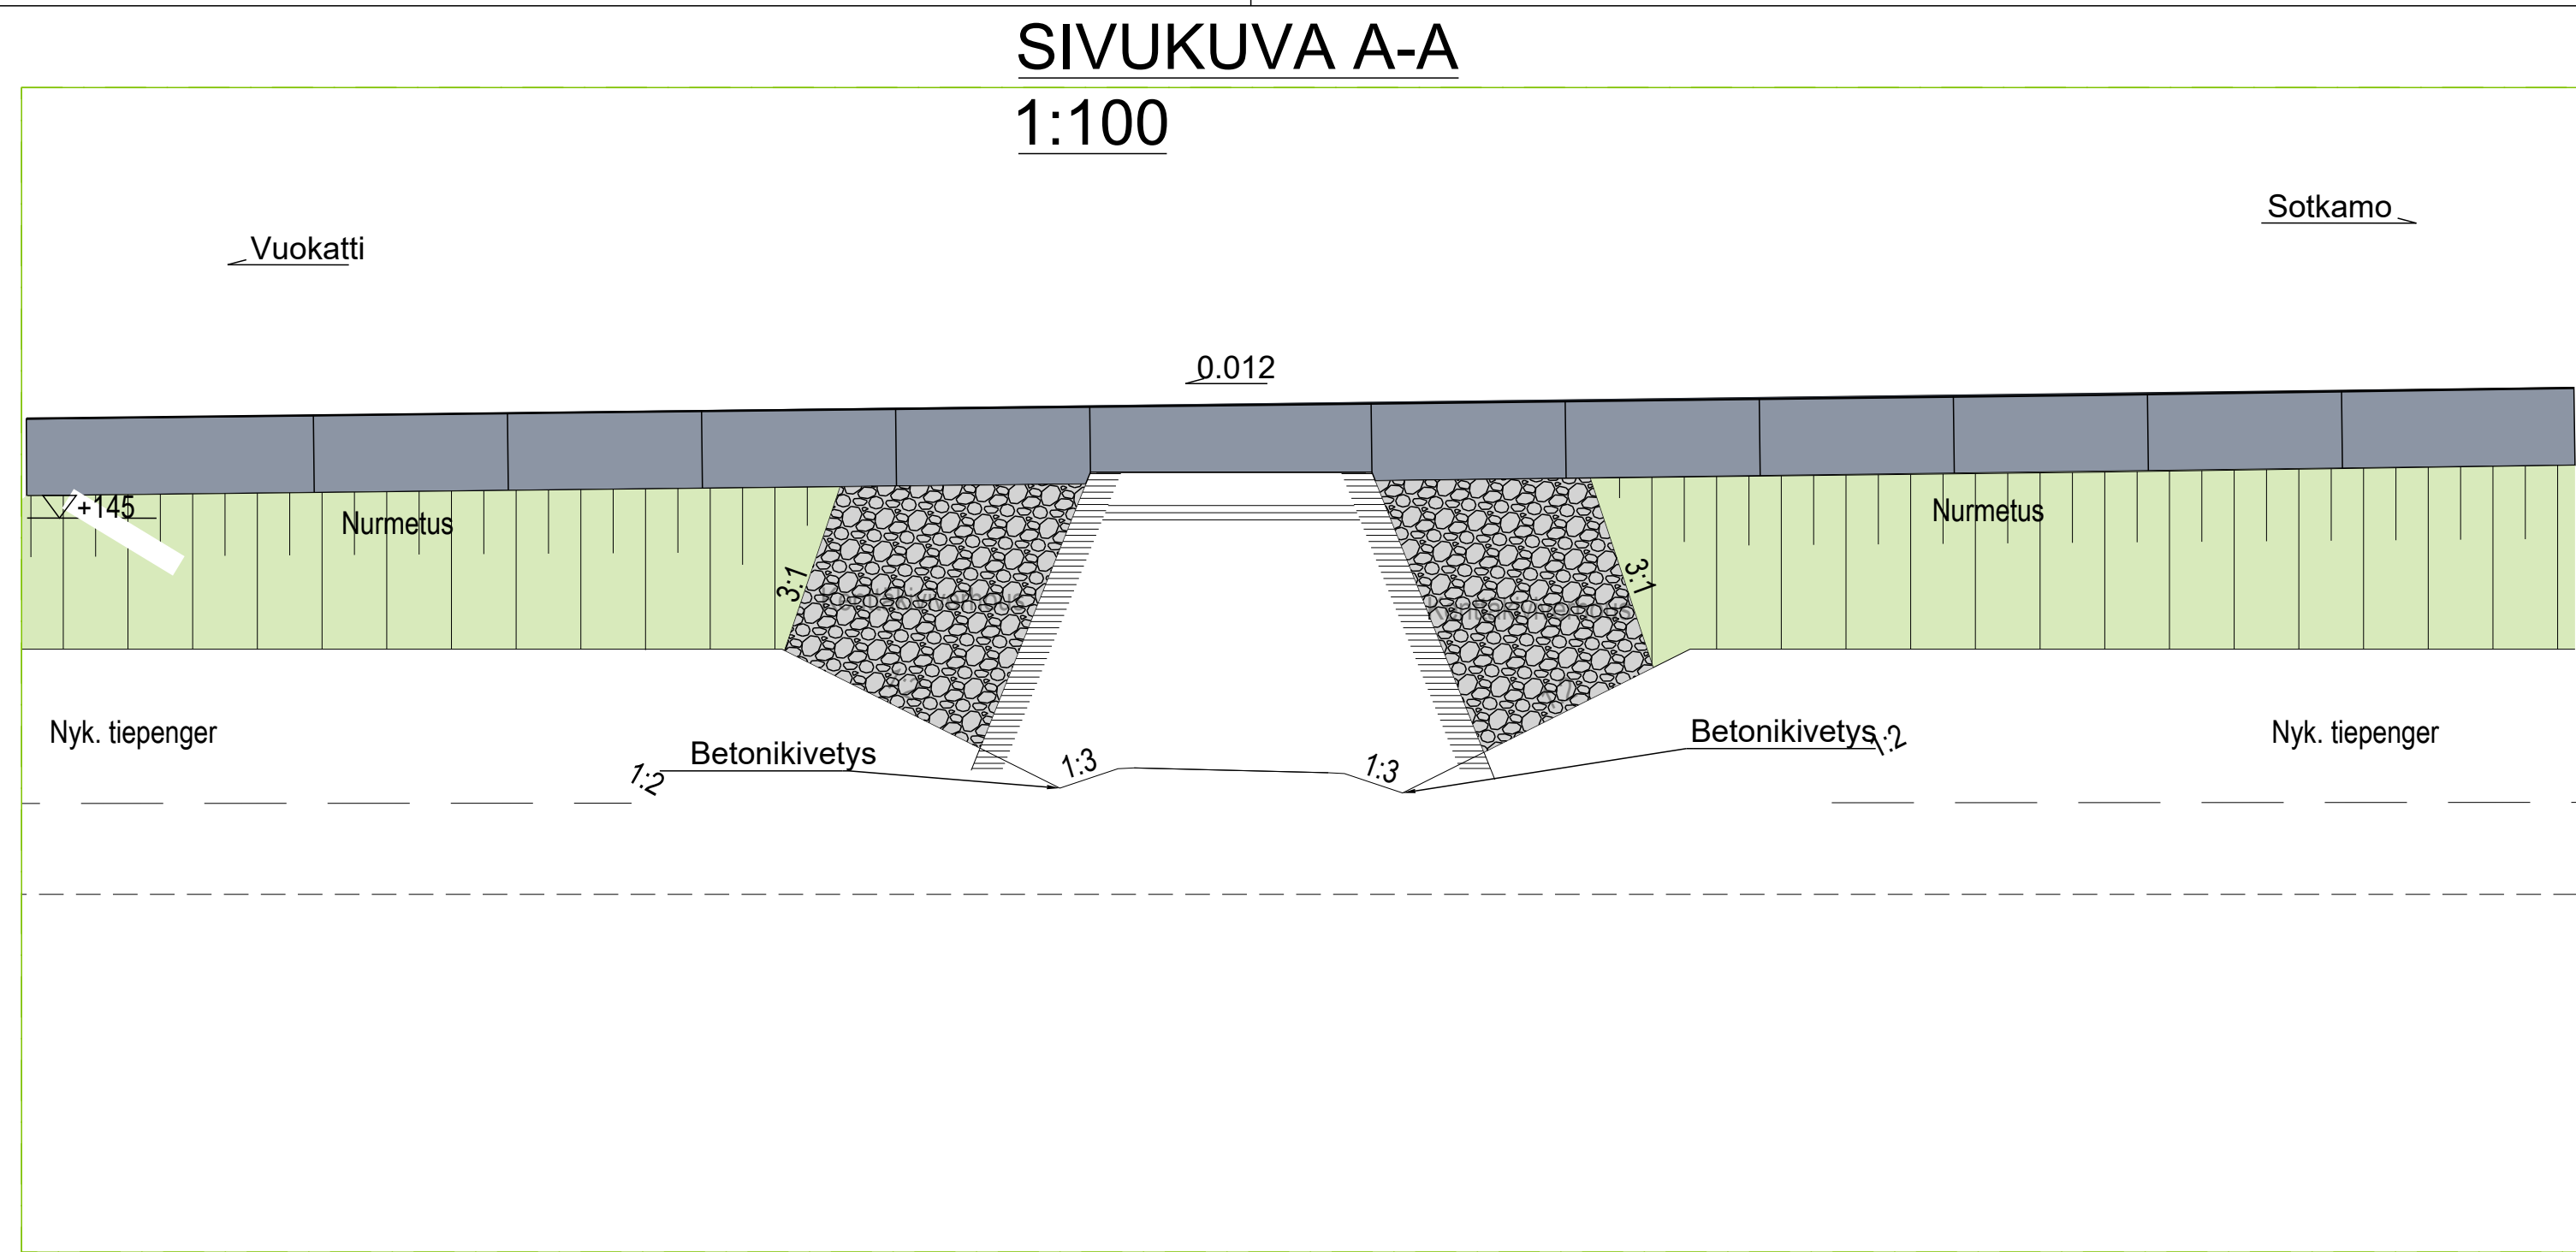


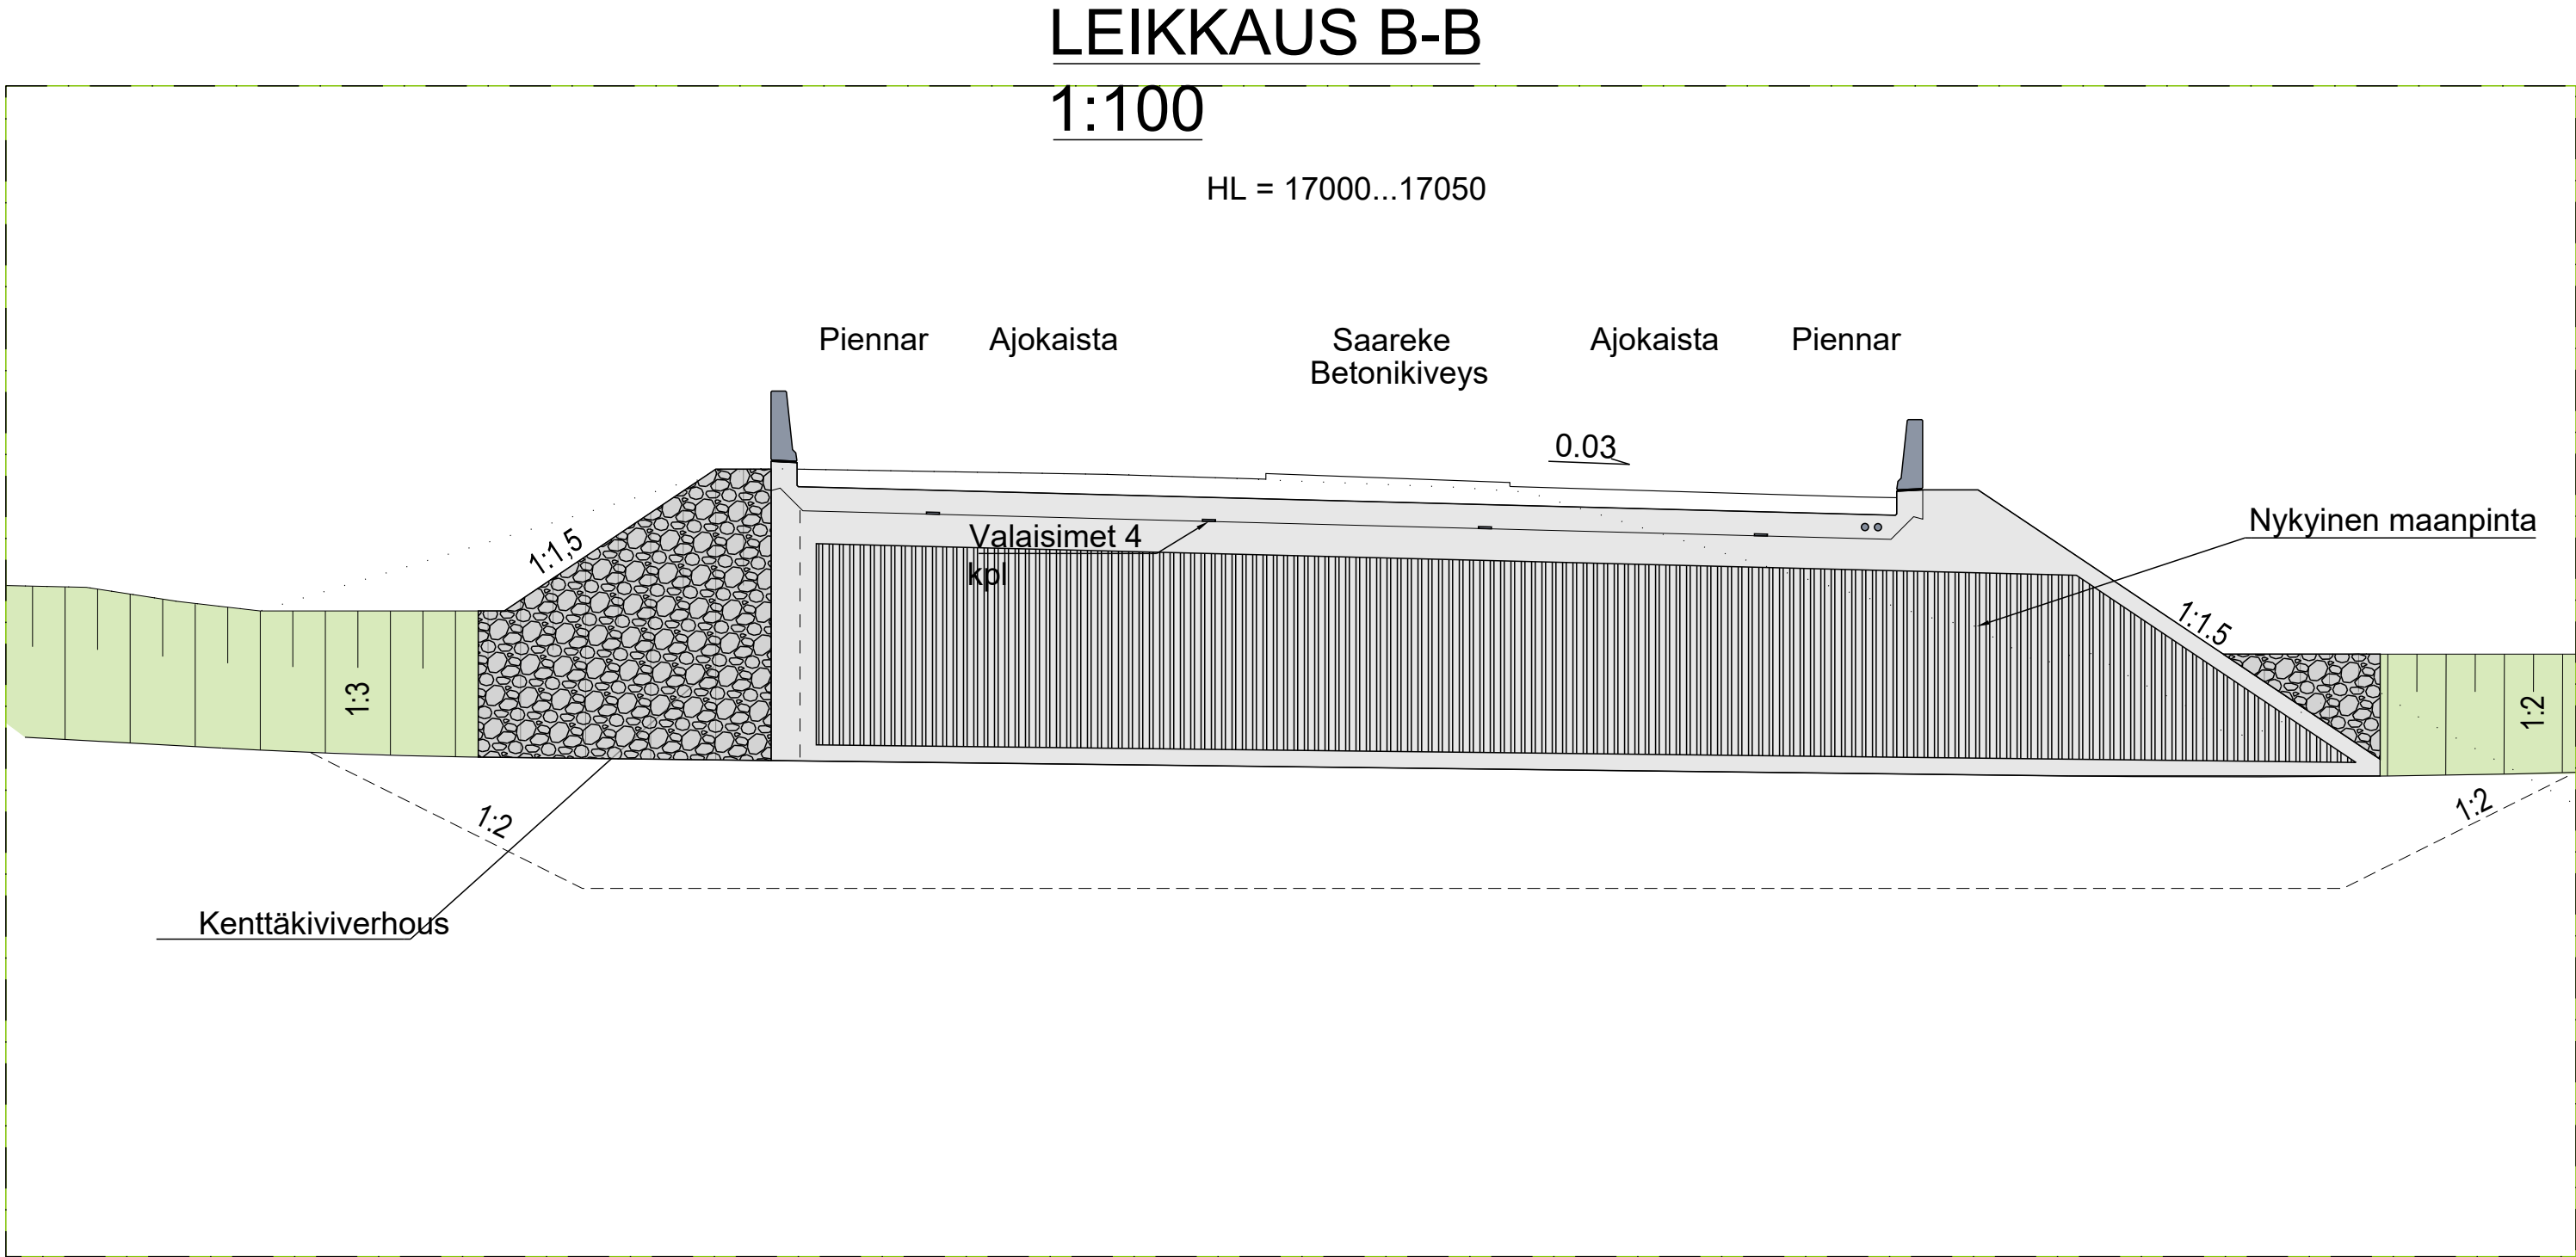

- MERKINNÄT
- Betonikiveys
 - Nurmetus
 - Kenttäkiveys

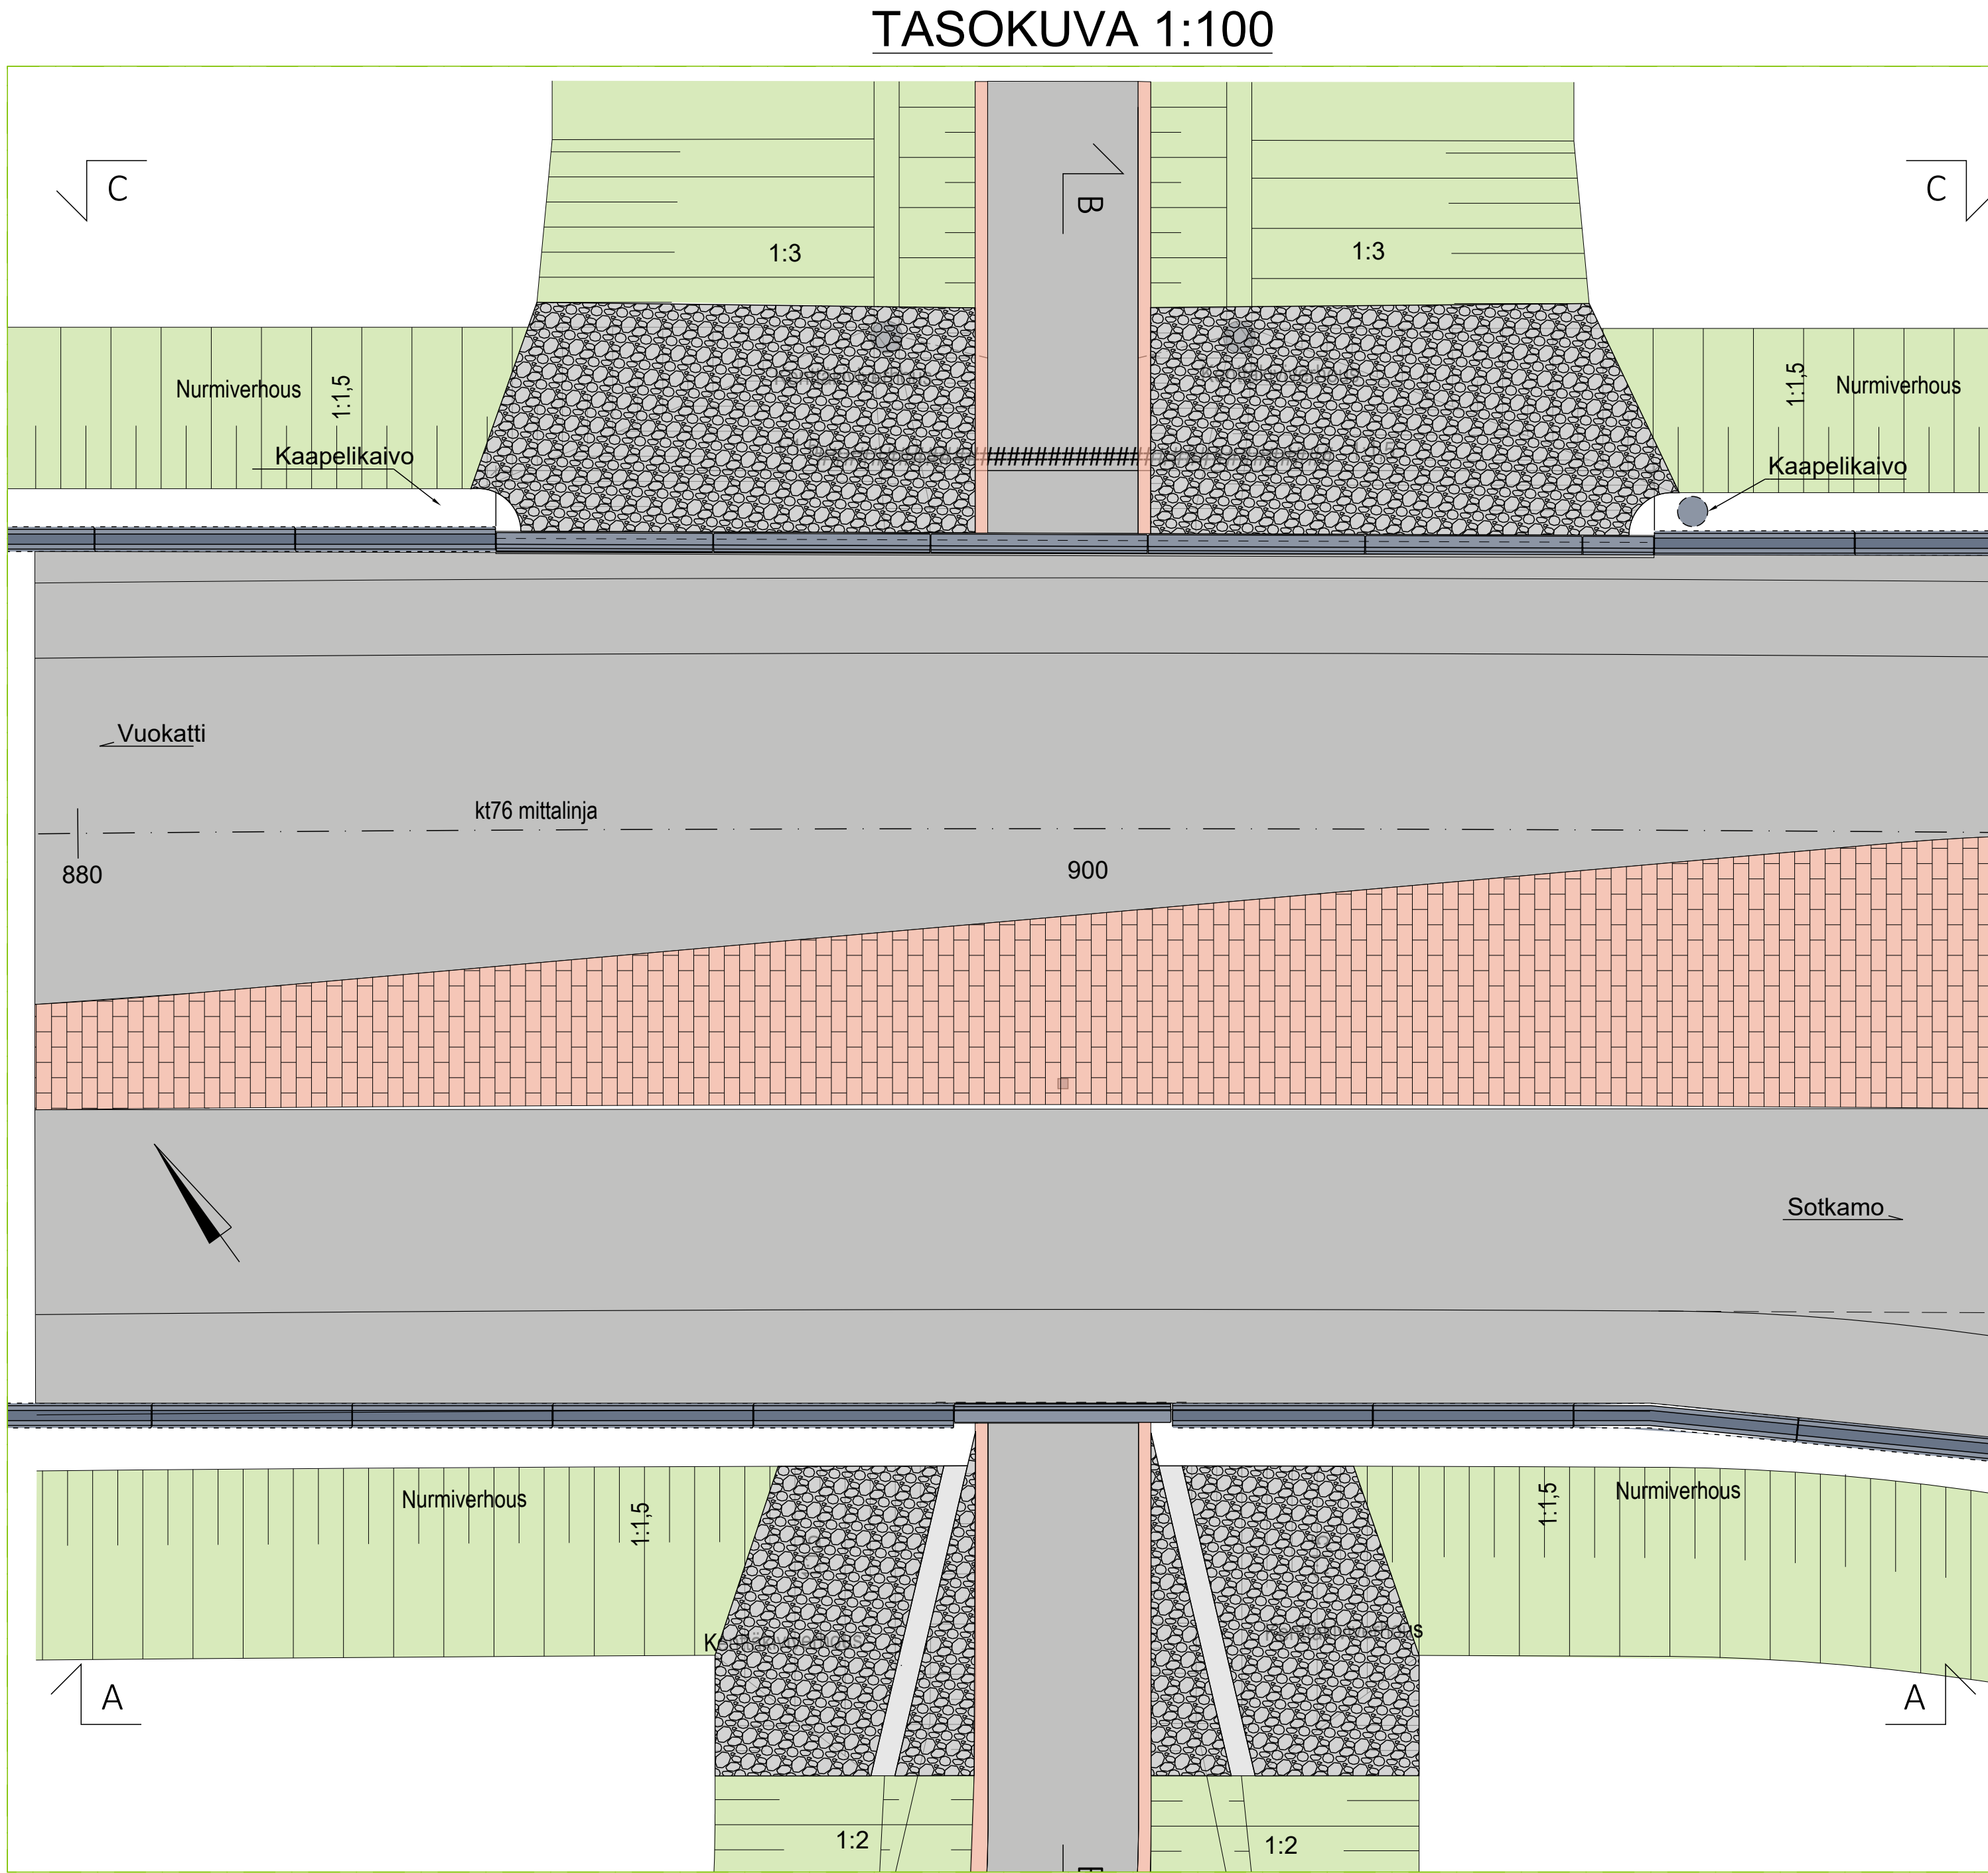

MERKKI	PVM	MUUTOS	TEHNYT	TARKASTANUT
HANKE	Kantatie 76 (Kainuuntie) ja maantien 899 (Nurmestie) liikennejärjestelyt Vuokatti-Sotkamo. Osa 1: Kantatie 76 ja Lahtikadun liittymän liikennejärjestelyt			
SILLAN NIMI	Lahtikadun alikulkukäytävä, (S2)			
JÄRKESTÄJÄ	Terasbetoninen laattakehäsilta (Blk II)			
TYYPPI	Ympäristöpiirustus			
PIIRUSTUS	Ympäristöpiirustus			
JM. VA.	II 4 m			
KUORMA	LM1, LM3 / 6.12.2017			
HL	17,00...17,05			
VINOUS	0 gon			
SITASUUNNITTELU	SUUNN. 8.12.2023 R. Väisänen			
TARK.	8.12.2023 J. Lampinen			
Geotekninen suunnittelu				
TARK.				
MITTAK.	1:100			
TARK.				
HYV.				
PIIR.				
NRO				
T221				