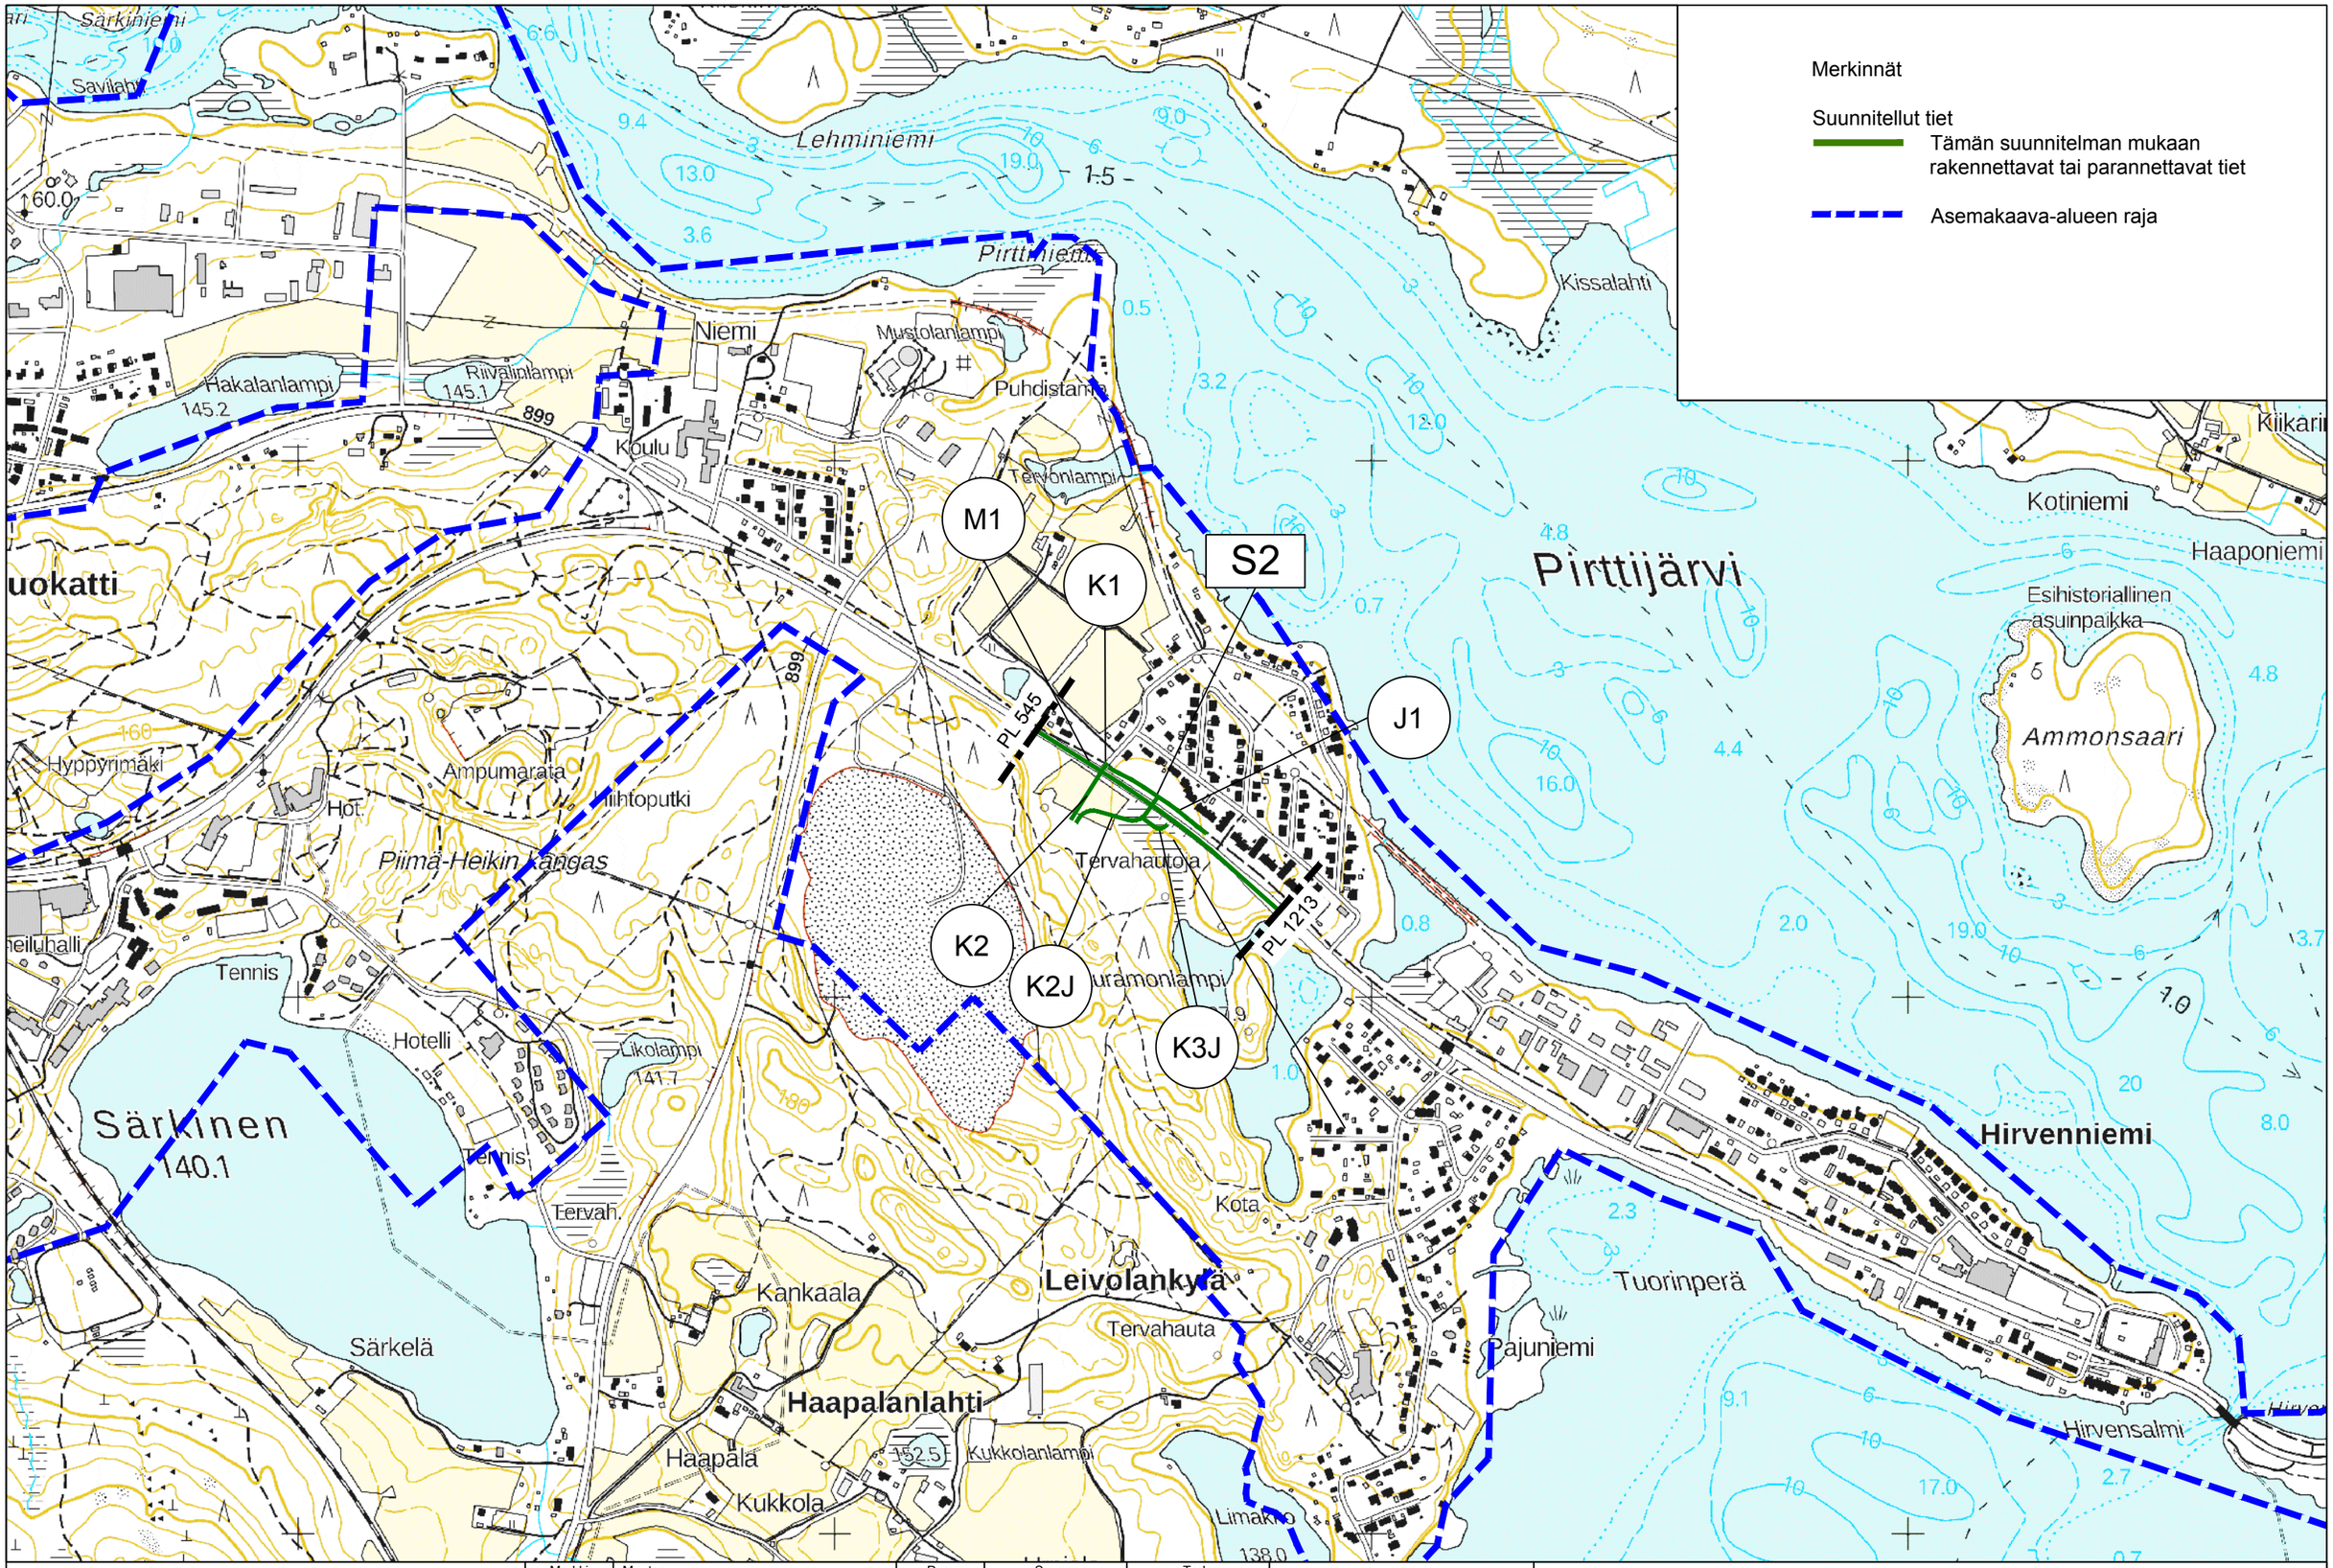

Merkki	Muutos	Pvm	Suunn.	Tark.	Koordinaattijärjestelmä ETRS GK28	Hankkeen nimi Kantatien 76 (Kainuuntie) ja maantien 899 (Nurmestie) liikennejärjestelyt Vuokatissa, Sotkamo Osa 1: Kantatien 76 ja Lahtikadun liittymän liikennejärjestelyt. Tiesuunnitelma		
SOTKAMO.		SITOWISE			Korkeusjärjestelmä N2000			
Pvm	Mika Kemppainen	Pvm	Teemu Luukinen		Tierekisteritunnus	Suhanro	Piirustuksen sisältö	Mittakaava	Piir.nro
31.10.2023		31.10.2023	Pirkka Hartikainen		76/3/350 - 1020		Yleiskartta	1:5000	T212-1