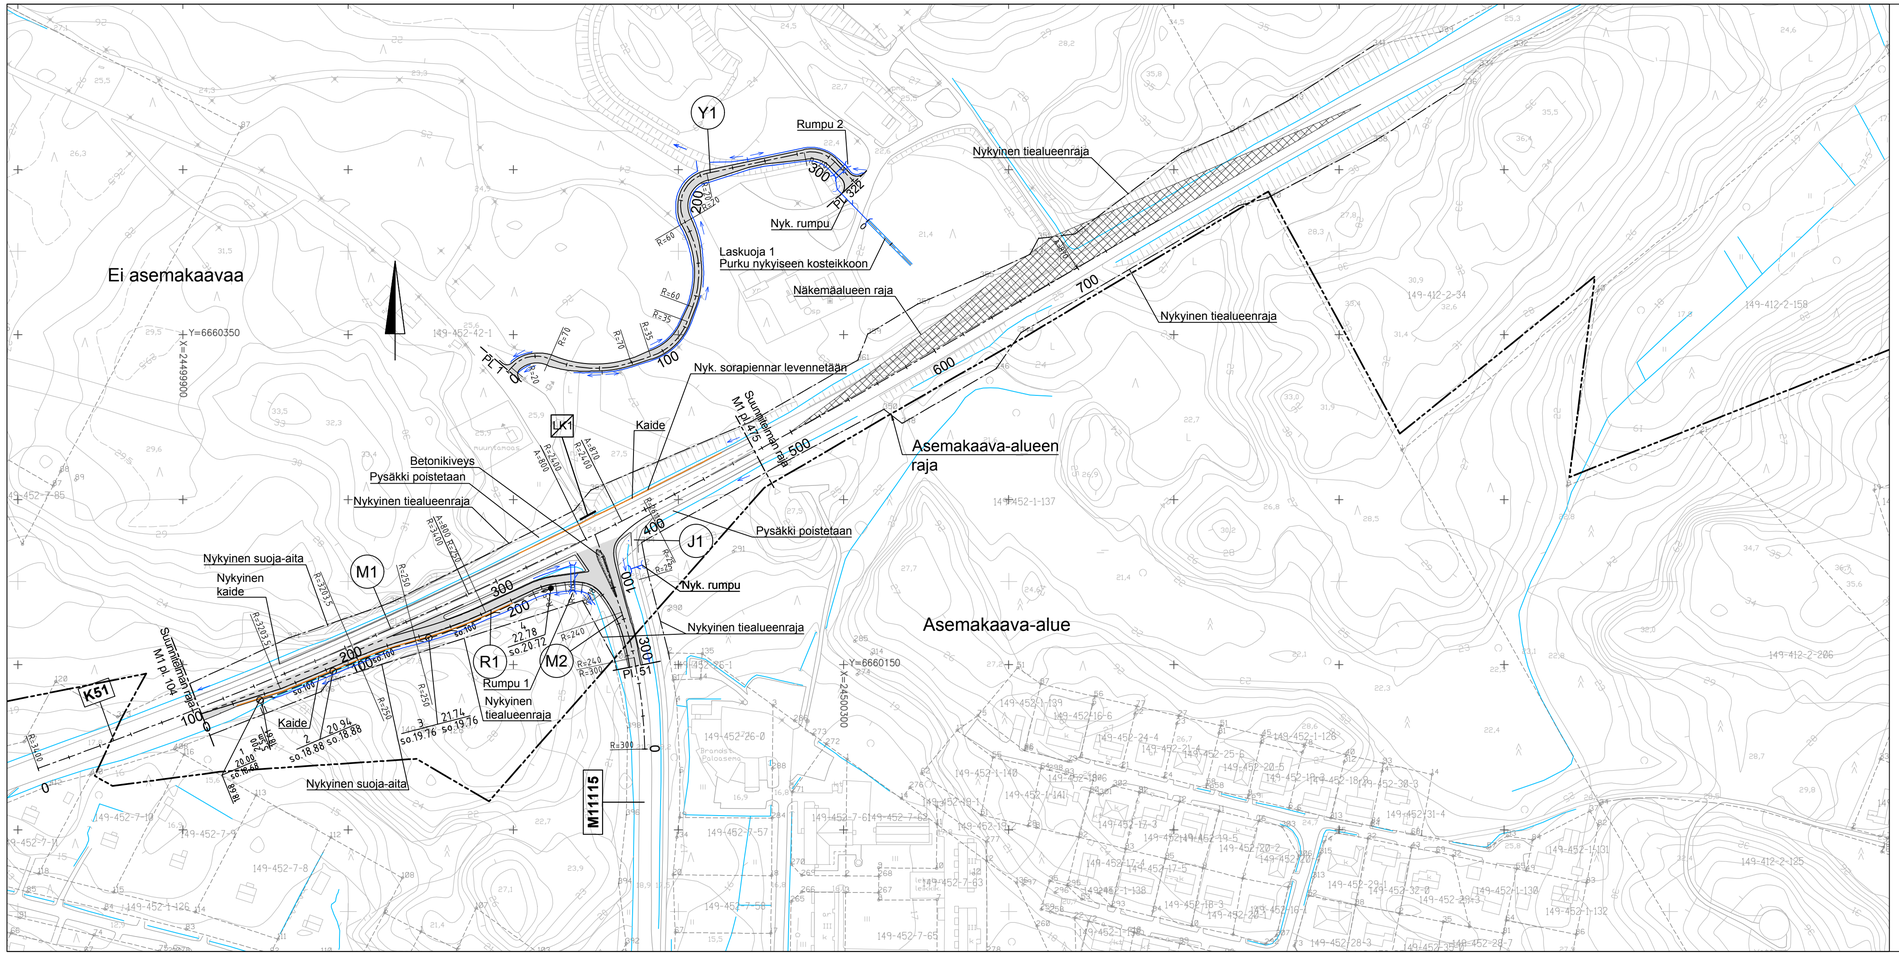

Merkki	Muutos	Pvm	Suunn.

Hankkeen nimi

Kt 51 parantaminen Bollstantien kohdalla, Inkoo, rakentamissuunnitelma

Piirustuksen sisältö

Suunnitelmakartta

Elinkeino-, liikenne- ja ympäristökeskus

INKOO

SITOWISE

Pvm	Kirsi Pätsi	Pvm	Piia Nordström	Pvm	Sari Kivinen
30.8.2024		30.8.2024		30.8.2024	Eemeli Erkkilä

Koordinaattijärjestelmä	ETRS-GK24	Mittakaava	Piir.nro
Korkeusjärjestelmä	N2000	1:2000	R3/1