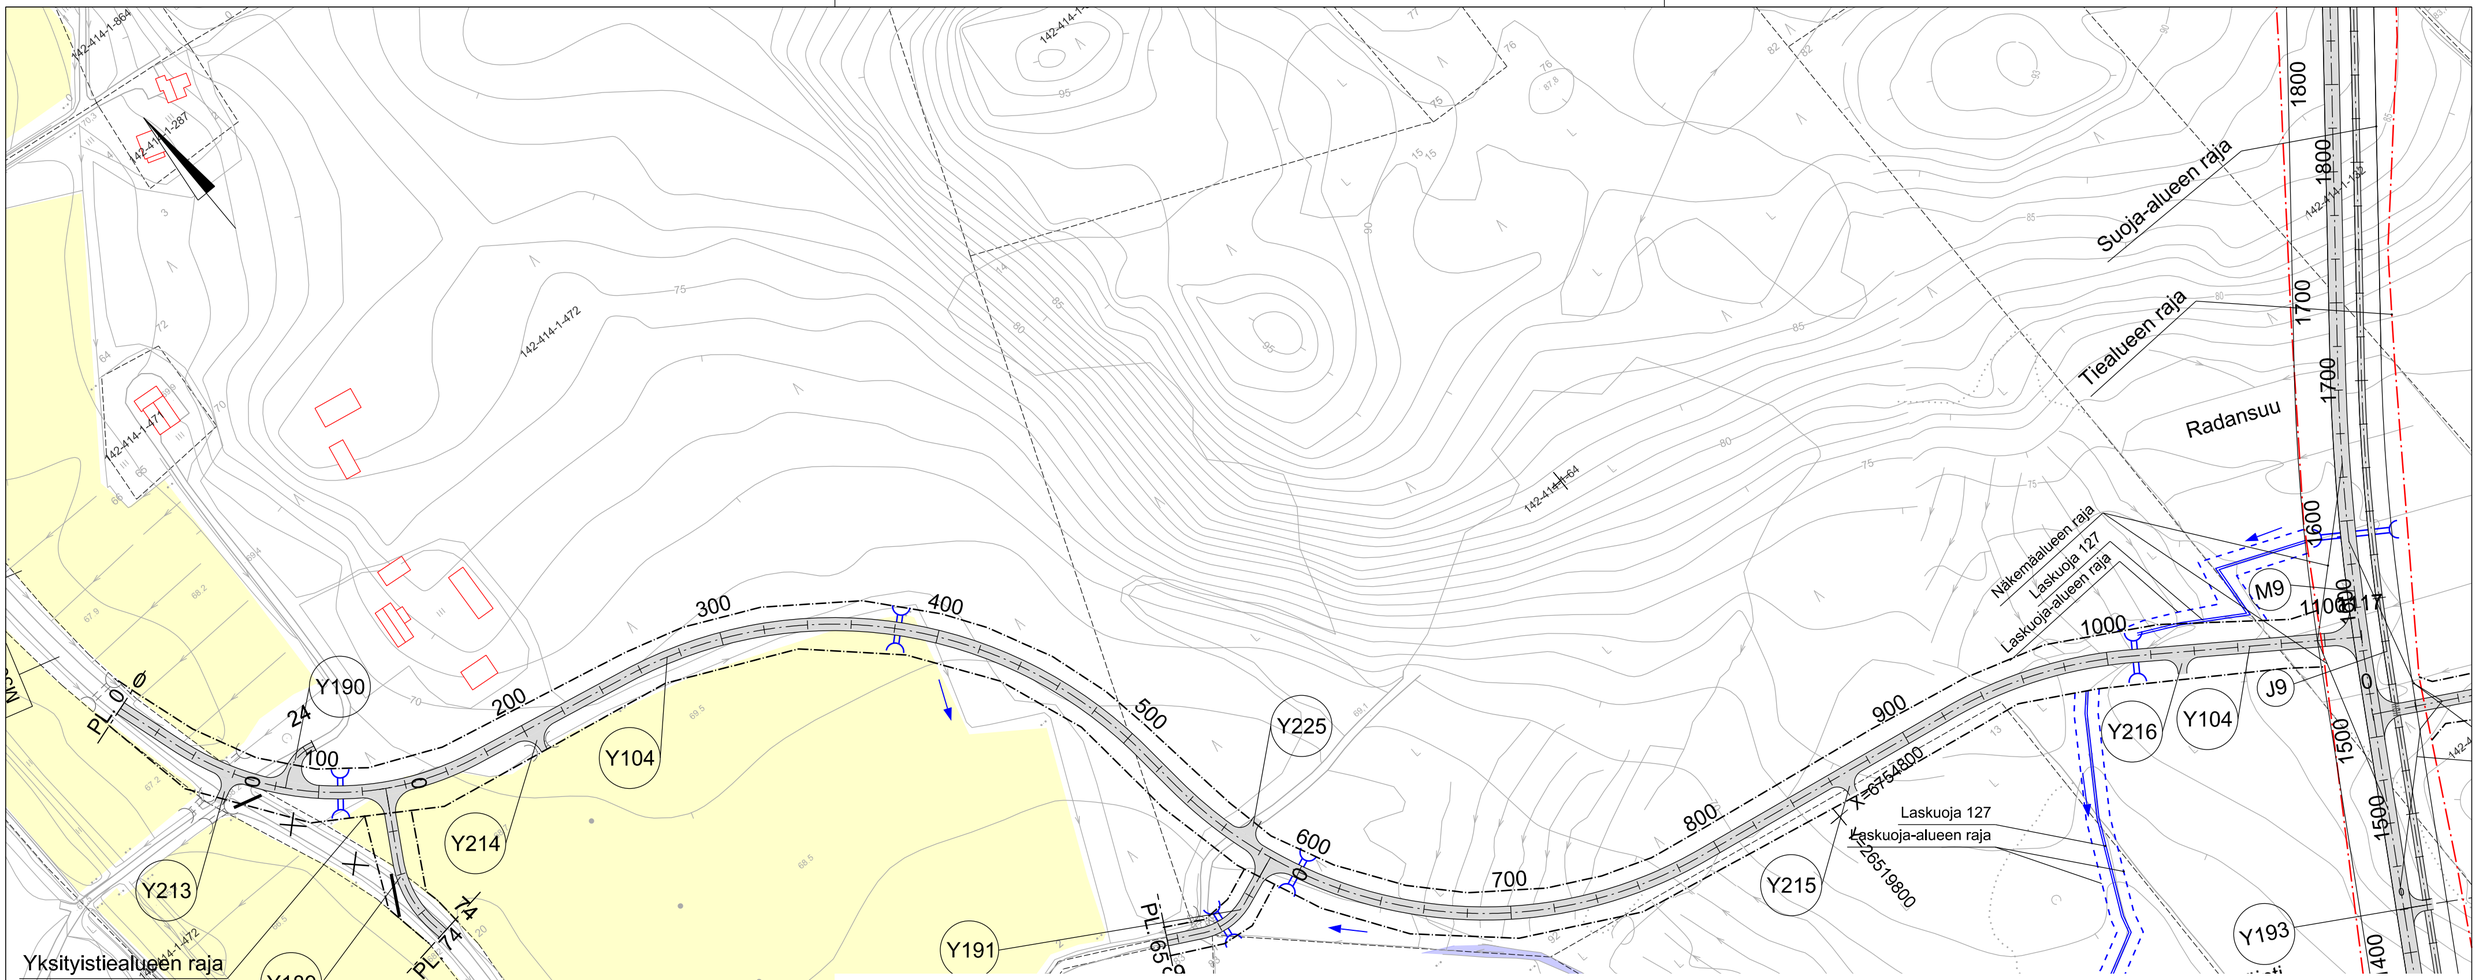

ASIAKIRJASSA EI MUUTOKSIA TIESUUNNITELMAAN

Merkki	Muutos	Pvm.	Suunn.	Tark.			
Väylävirasto Trafikledsverket		WSP Finland Oy (Yrittäjänkatu 10, 90230 OULU, puh. 0207 864 11)			Koord.järj. ETRS-GK26	Hanke: Valtatie 12 Mankala-Tillola, Iitti	TIESUUNNITELMAN TÄYDENNYSSUUNNITELMA
Pvm. 31.5.2025	Juha-Pekka Hämäläinen	Pvm. 31.5.2025	Viljo Heikkinen, Joni Ainasoja		Kork.järj. N2000		
					Tierek.tunnus 12/228/1060 - /231/3460	Piirustus: Suunnitelmakartta Y104 plv.0-1117	Mittakaava 1:2000 / Piir.nro 3TTS-20

Merkki	Muutos	Pvm	Suunn.	Tark.			
Elinkeino-, liikenne- ja ympäristökeskus	Finnmap Infra		AFRY AF PÖYRY		Koordinaattijärjestelmä ETRS-GK26	Valtatien 12 parantaminen välillä Uusikylä-Tillola, Lahti ja Iitti Tiesuunnitelma	
Pvm 10.5.2021	A. Elf	M. Erjo	I. Puustinen	H. Kuusisto	Korkeusjärjestelmä N2000		
					Tierekisteritunnus 12 224 16500 - 231 3460	Suunnitelmakartta Y104 plv. 0-1117	Mittakaava 1:2000 / Piir.nro 3T-20