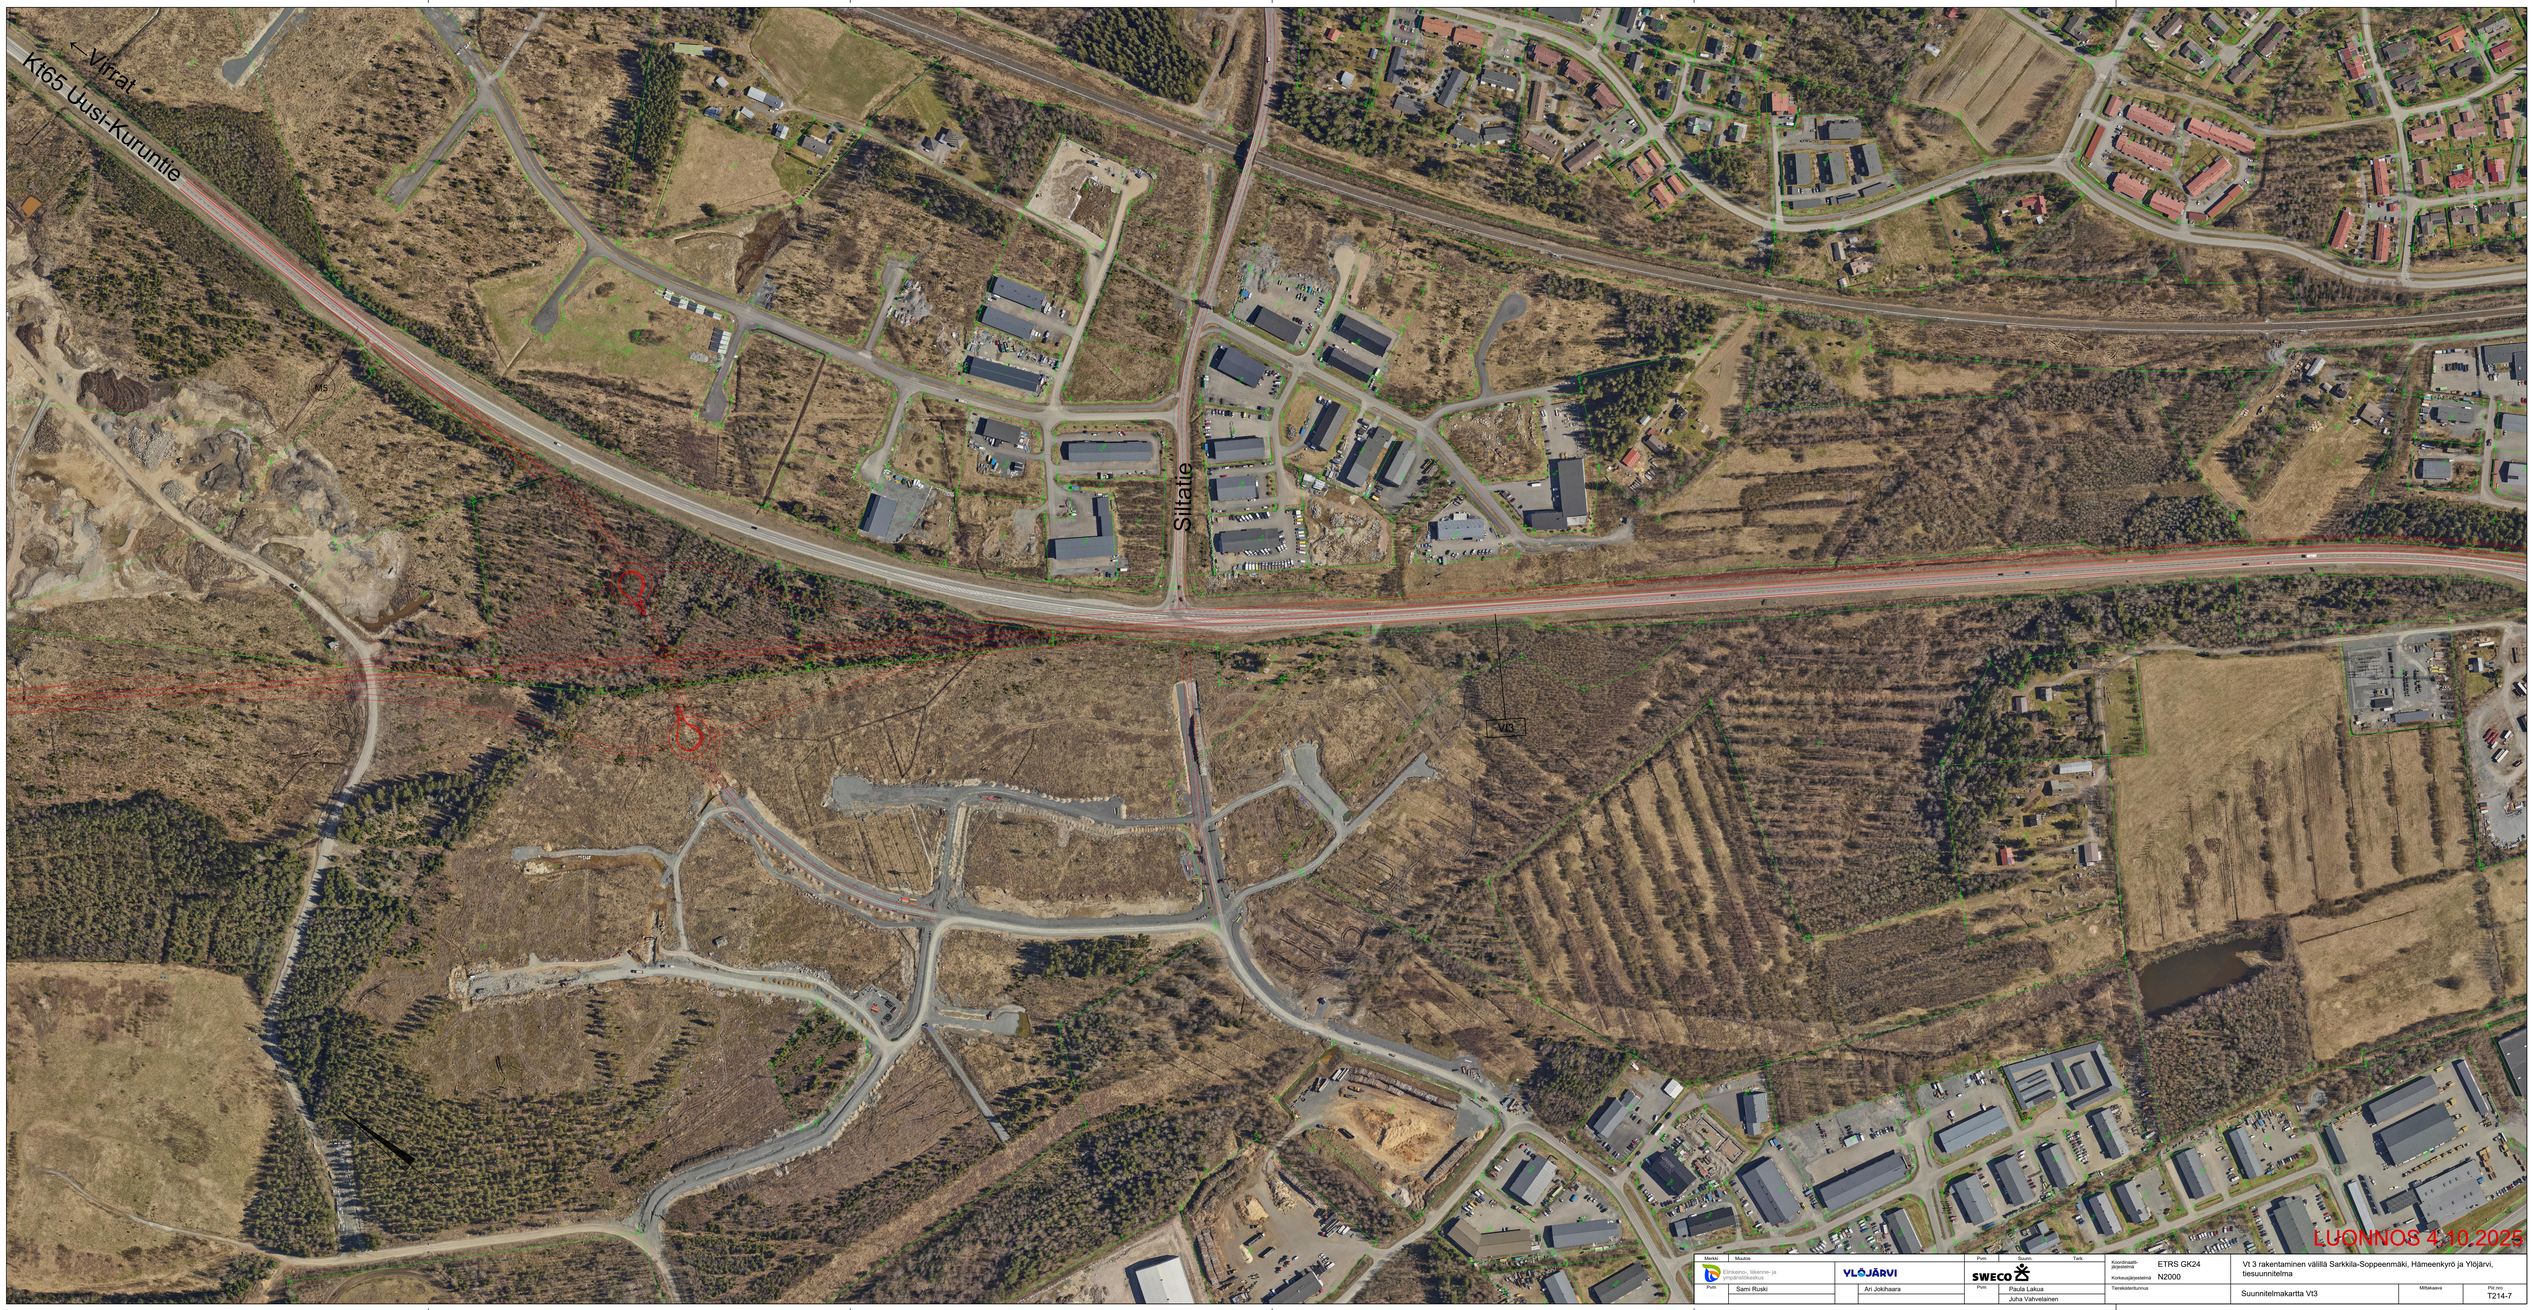

LUONNOS 4.10.2025

Merkki	Muutos	Pvm	Suunn.	Tark.
Elinkeino-, liikenne- ja ympäristökeskus	VLÕJÄRVI	SWECO		
Pvm	Sami Ruski	Ari Jokihaara	Pvm	Paula Lakua Juha Vahvelainen

Koordinaatiojärjestelmä	ETRS GK24
Korkeusjärjestelmä	N2000
Tiereksiteltunnus	

Vt 3 rakentaminen välillä Sarkkila-Soppeenmäki, Hämeenkyrö ja Ylöjärvi, tiesuunnitelma

Suunnitelmakartta Vt3

Mittakaava

Pääpiirustus T214-7