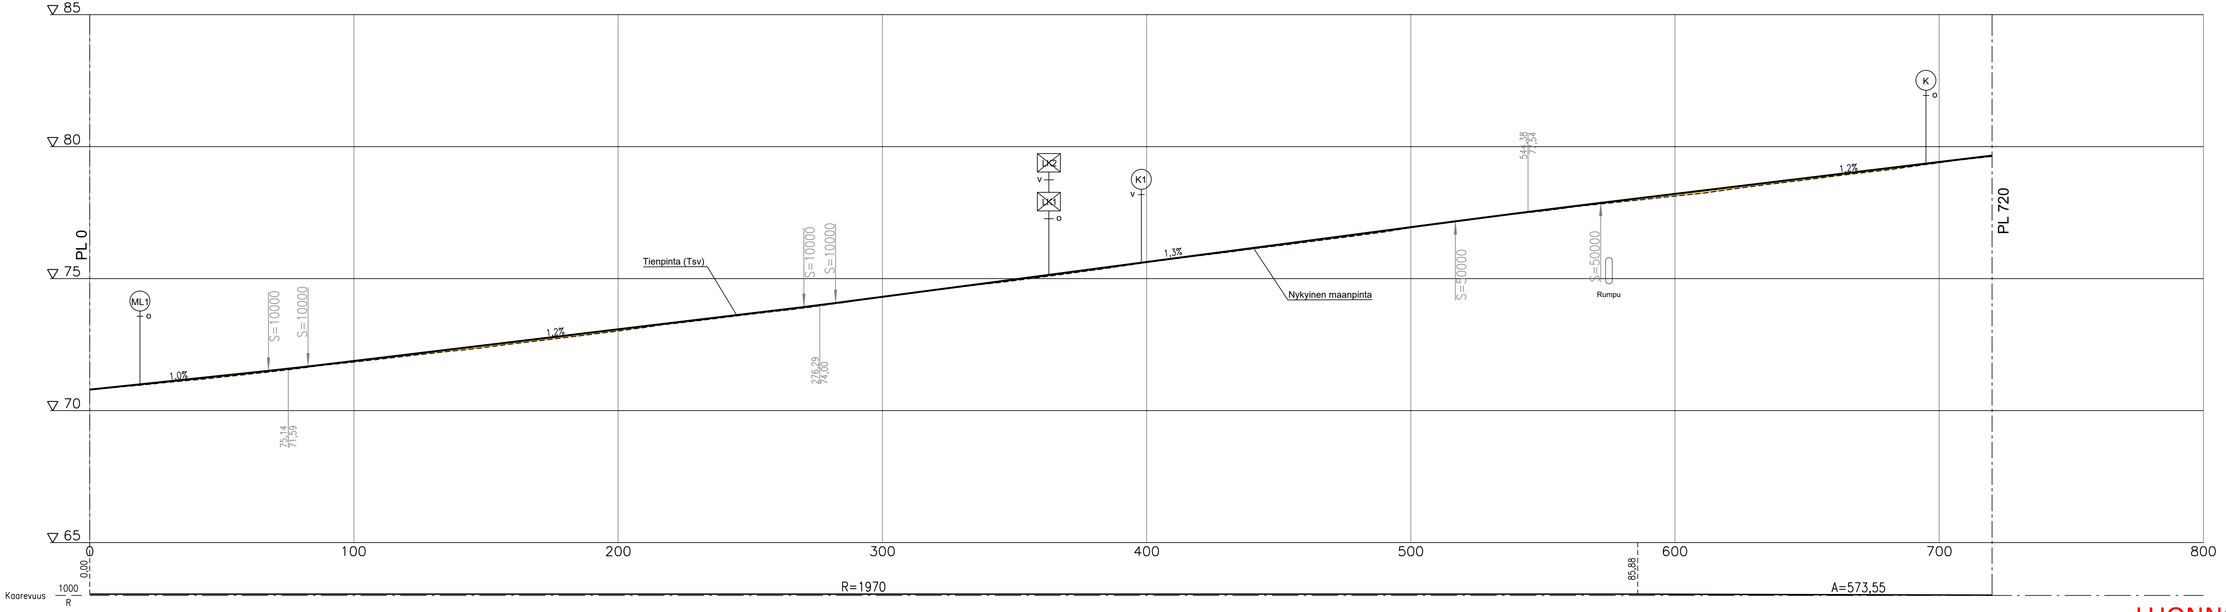

LUONNOS 28.10.2025

Merkki	Muutos	Pvm	Suunn.	Tark.
Elinkaari-, ilkanne- ja ympäristöosaaja	muhos	SWECO		
Pvm 28.11.2025	Ari Kuoteisalho	Pvm 28.11.2025 / Mikko Kari	Pvm 28.11.2025	Tuomas Hyttinen

Koordinaatti järjestelmä ETRS GK26
Korkeusjärjestelmä N2000
Tierekisteritunnus 22/11/800 - 22/11/1520

Vt22 liittymäjärjestelyt Pyhäselän suurteollisuusalueen kohdalla, Muhos
Tiesuunnitelma

Pituusleikkaus M1

Mittakaava 1:1000 / 1:100

Pir.nro T216-1

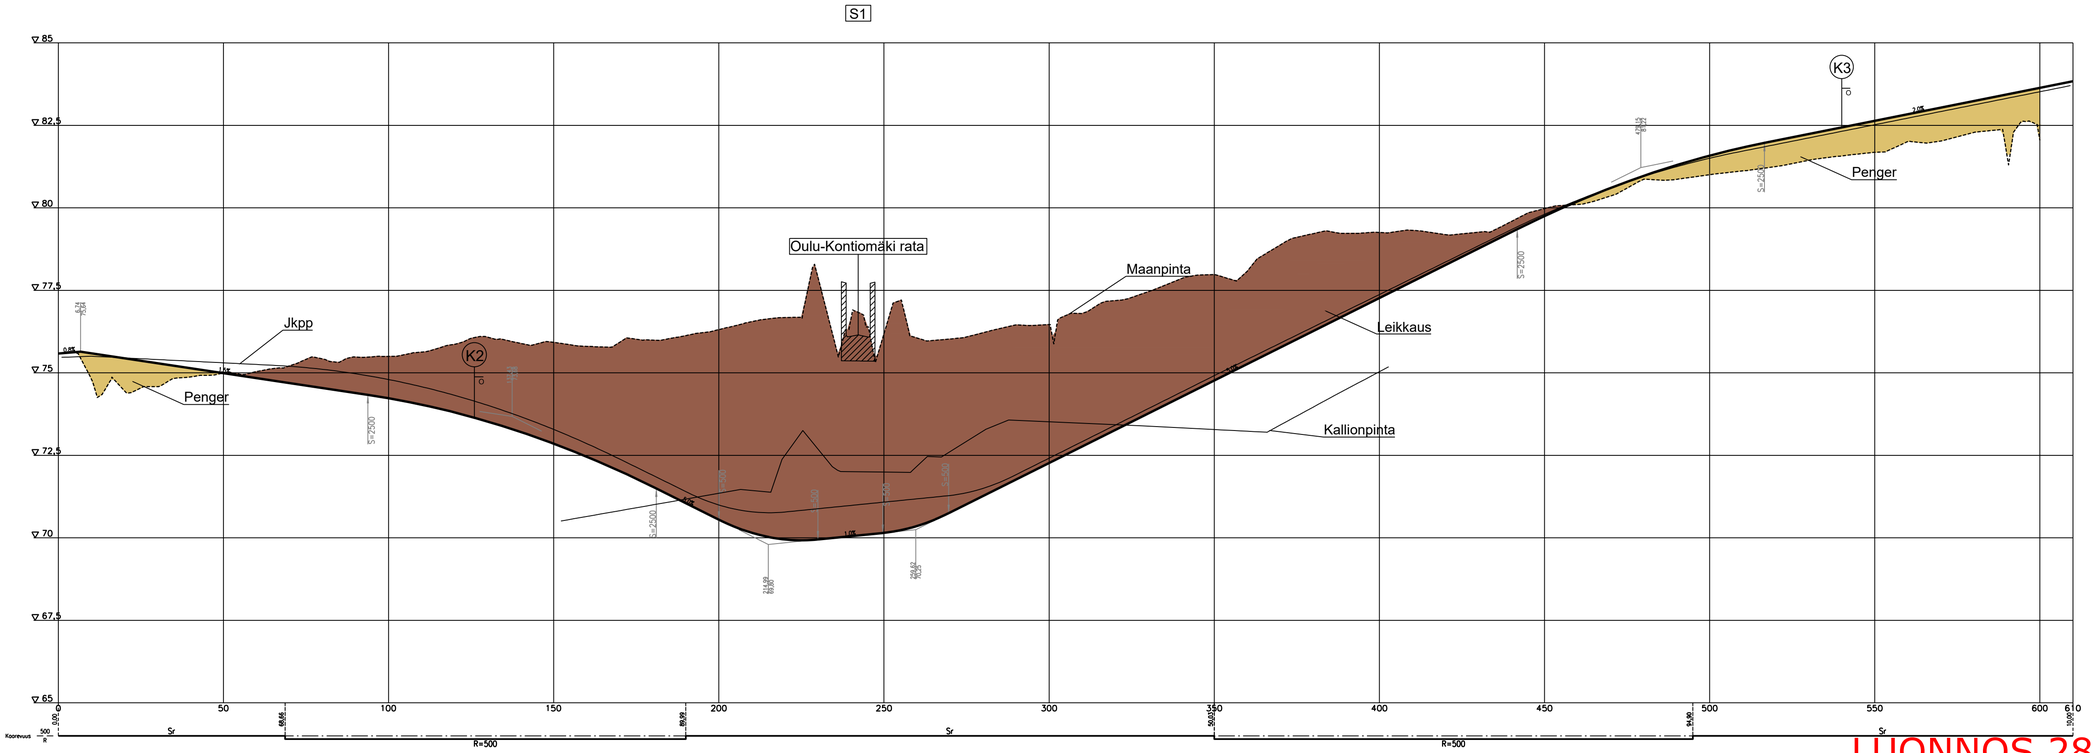

LUONNOS 28.10.2025

Merkki	Muutos	Pvm	Suunn.	Tark.

Elinkeino-, liikenne- ja ympäristökeskus

muhos

SWECO

Pvm		Pvm		Pvm	
28.11.2025	Ari Kuotesaho	28.11.2025	Mikko Kari	28.11.2025	Kalle Ikäheimo Tuomas Hyriäinen

Koordinaattijärjestelmä ETRS GK26

Korkeusjärjestelmä N2000

Tierekisteritunnus 22/11/800 - 22/11/1520

Vt22 liittymäjärjestelyt Pyhäselän suurteollisuusalueen kohdalla, Muhos
Tiesuunnitelma

K1 Struventie pituusleikkaus

Mittakaava	Piir.nro
1:2000/1:200	311-2