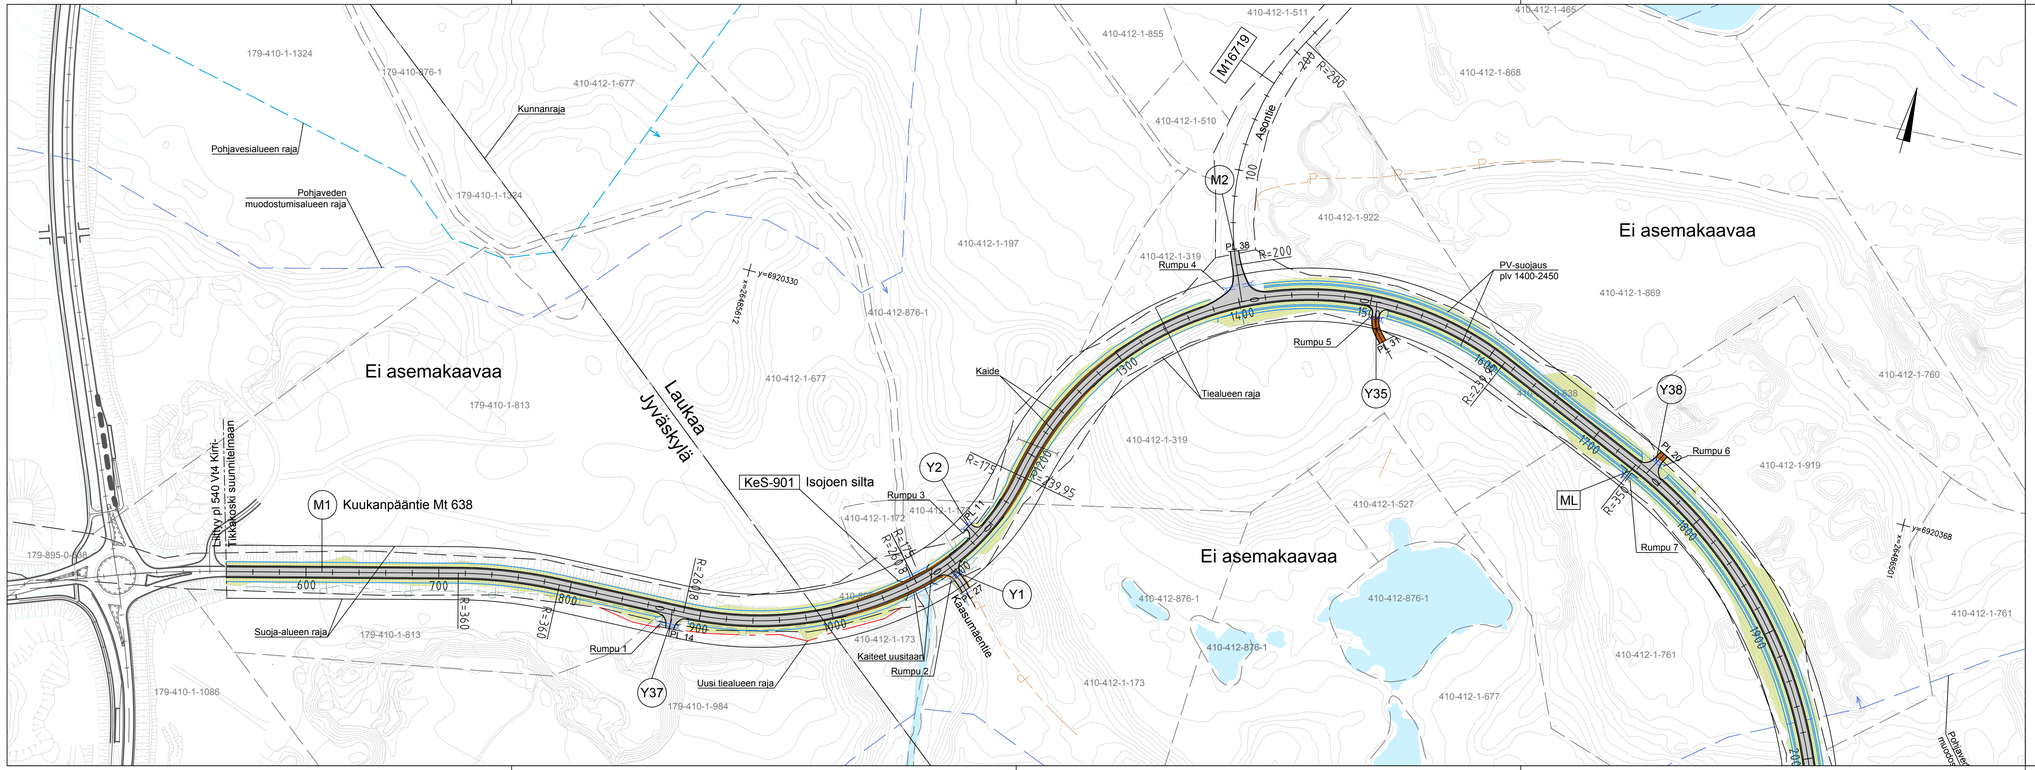

Nykyiset johdot

- Elisa, puhelinjohto (romu)
- Elenia, puhelinjohto (maakaapeli)

ESIKOPIO 23.12.2025

Merkki / Pvm	Muutos	Suunn.	Tark.

Hankkeen nimi

Rakentamissuunnitelma

Maantien 638 parantaminen välillä Leppävesi-Tikkakoski

Piirustuksen sisältö

Suunnitelmakartta plv 540-2000

SITOWISE

Elinkeino-, liikenne- ja ympäristökeskus

Pvm xx.xx.2025	Proj. pääl. Martti Kokoi Suun. Pasi Kumpulainen	Pvm xx.xx.2025	Proj. pääl. Petri Teerimäki
Koordinaattijärjestelmä ETRS-GK26 Korkeusjärjestelmä N2000	Mittakaava 1:2000		Piir.nro R3.1a