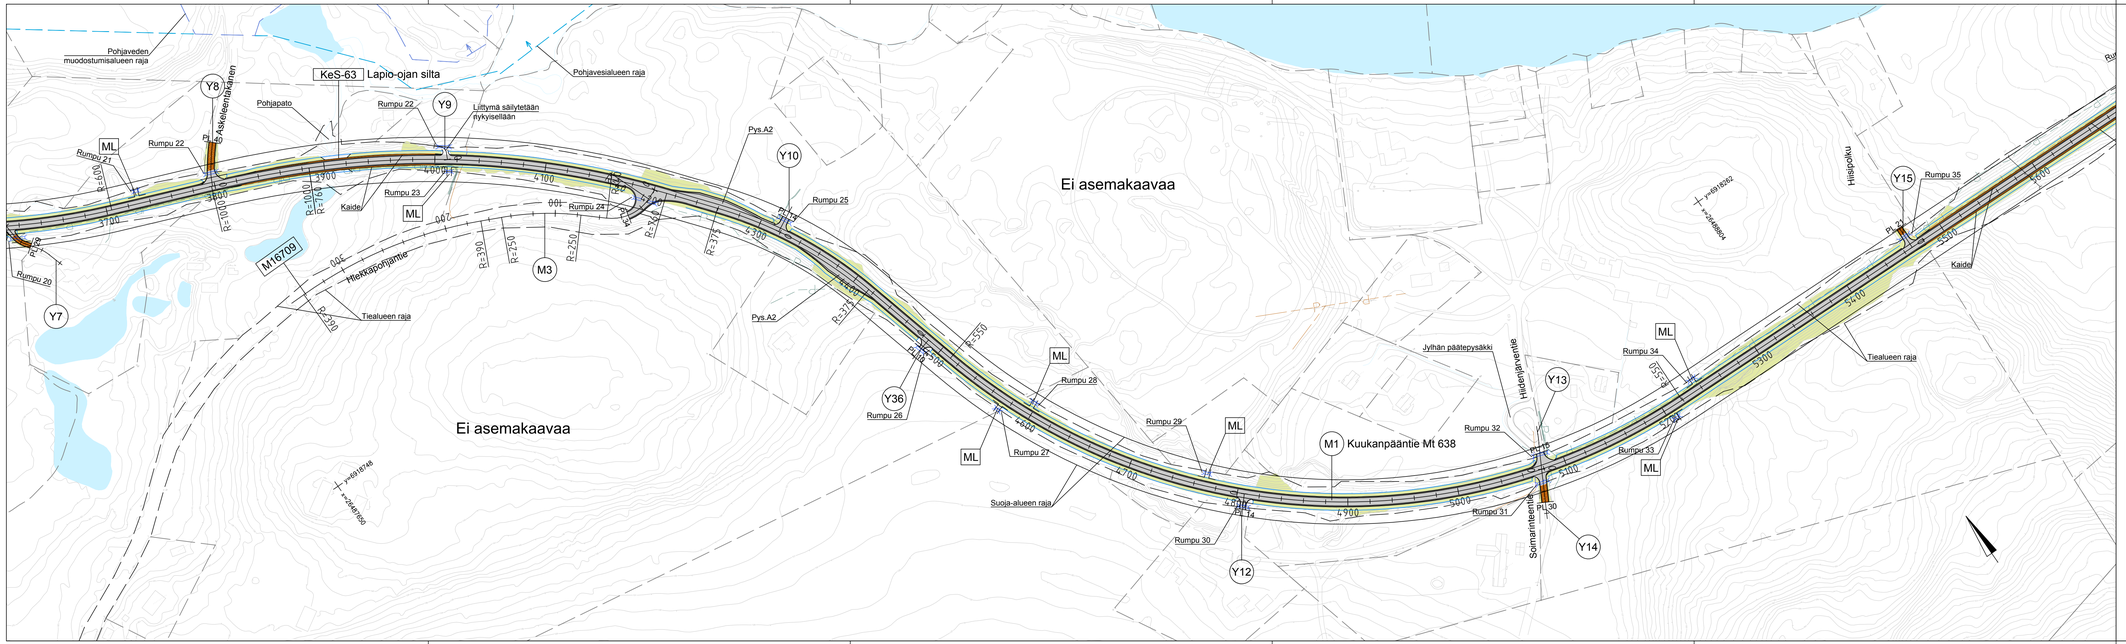

Nykyiset johdot

- Elisa, puhelinjohto (romu)
- Elenia, puhelinjohto (maakaapeli)

ESIKOPIO 23.12.2025

Merkki / Pvm	Muutos	Suunn.	Tark.

Hankkeen nimi

Rakentamissuunnitelma

Maantien 638 parantaminen välillä Leppävesi-Tikkakoski

Piirustuksen sisältö

Suunnitelmakartta 3700-5600

SITOWISE

Elinkeino-, liikenne- ja ympäristökeskus

Pvm	Proj. pääl. Martti Kokoi	Pvm	Proj. pääl. Petri Teerimäki
xx.xx.2025	Suun. Pasi Kumpulainen	xx.xx.2025	

Koordinaattijärjestelmä	ETRS-GK26	Mittakaava	Piir.nro
Korkeusjärjestelmä	N2000	1:2000	R3.1c