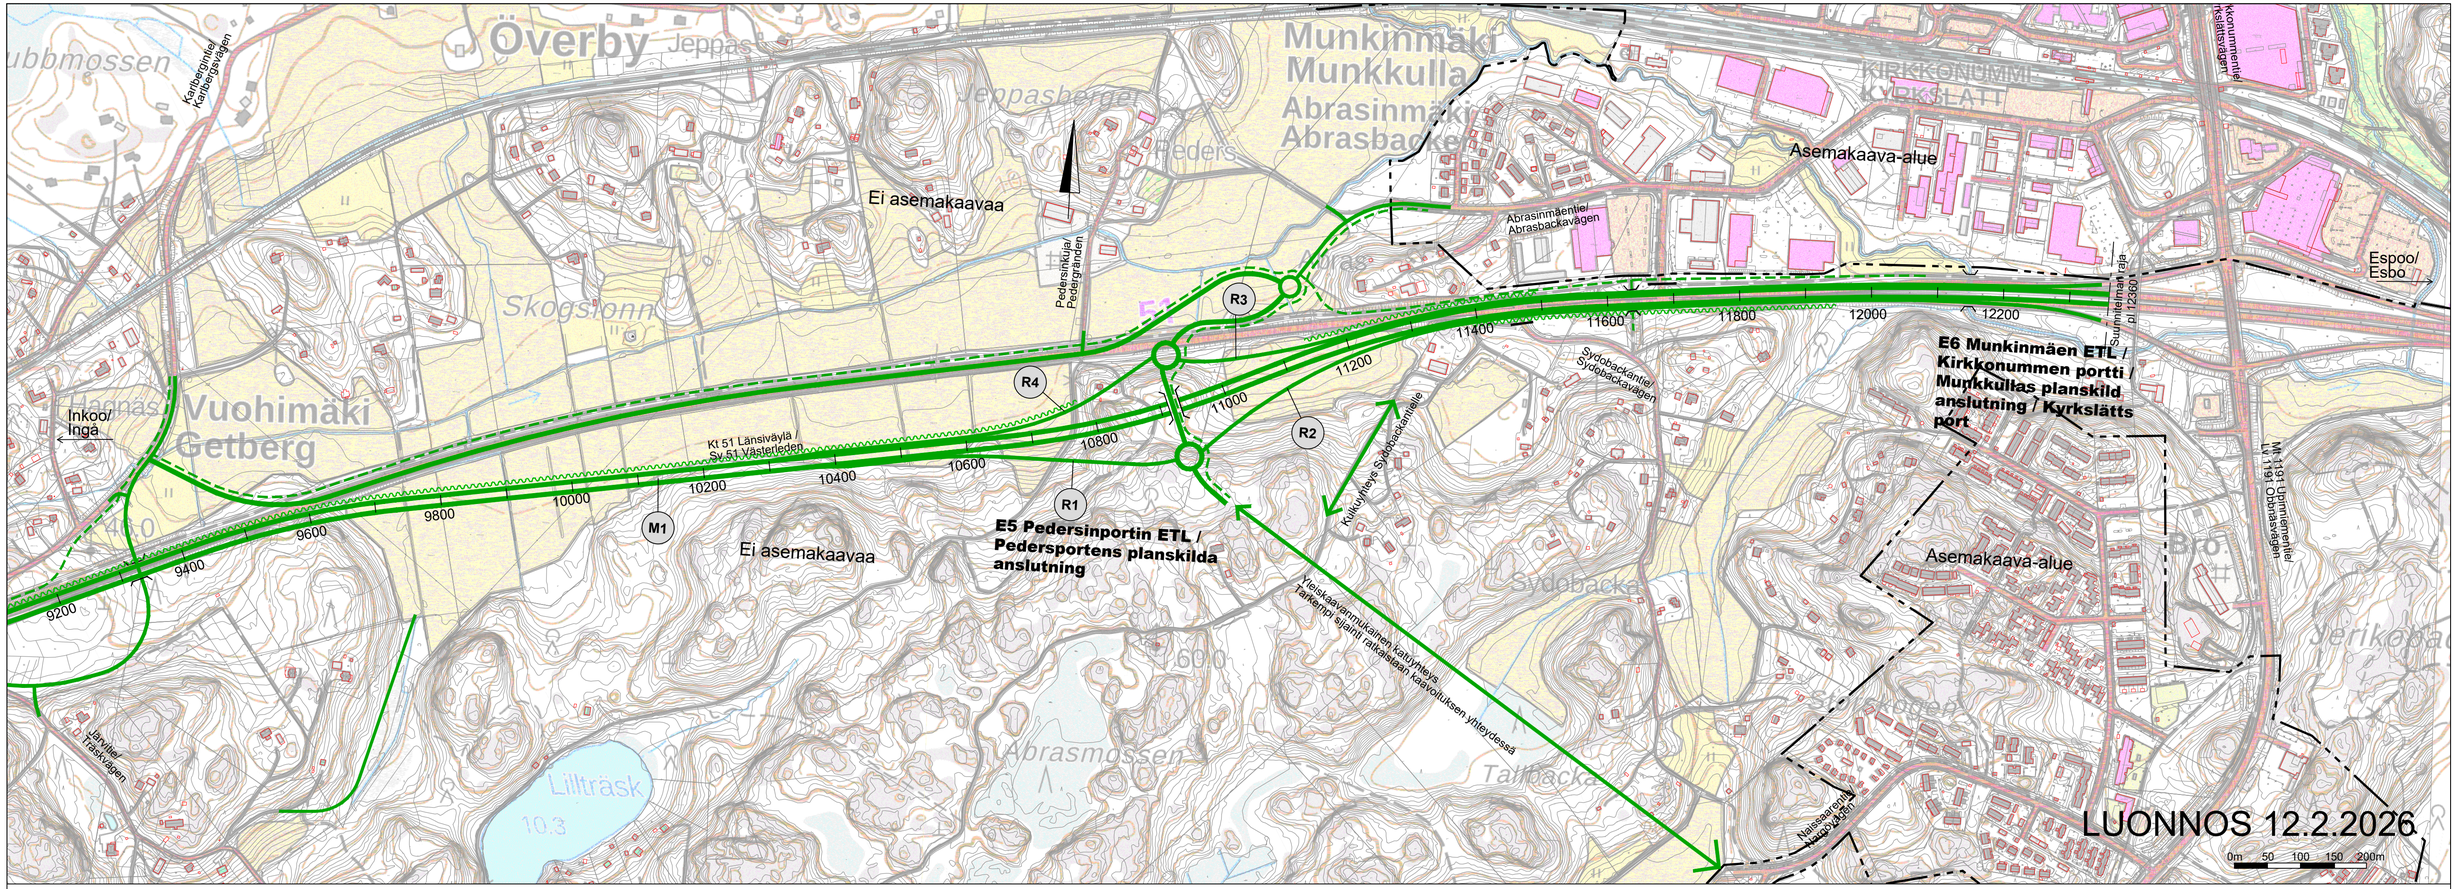

Elinvoimakeskus
Livskraftscentralen

SITOWISE

2026

KANTATIEN 51 PARANTAMINEN VÄLILLÄ SUNNANVIK-MUNKINMÄKI TIEJÄRJESTELYINEEN, YLEISSUUNNITELMA, INKOO, SIUNTIO JA KIRKKONUMMI
FÖRBÄTTRING AV STAMVÄG 51 PÅ STRÄCKAN SUNNANVIK-MUNKKULLA INKLUSIVE VÄGARRANGEMANG, GENERALPLAN, INGÅ, SJUNDEÅ OCH KYRKSLÄTT

SUUNNITELMAKARTTA PLV. 9200-12360 /
PLANKARTA SEKT.INT. 9200-12360
1:5000

Piir. n:o / Rit. N:o
Y214-4