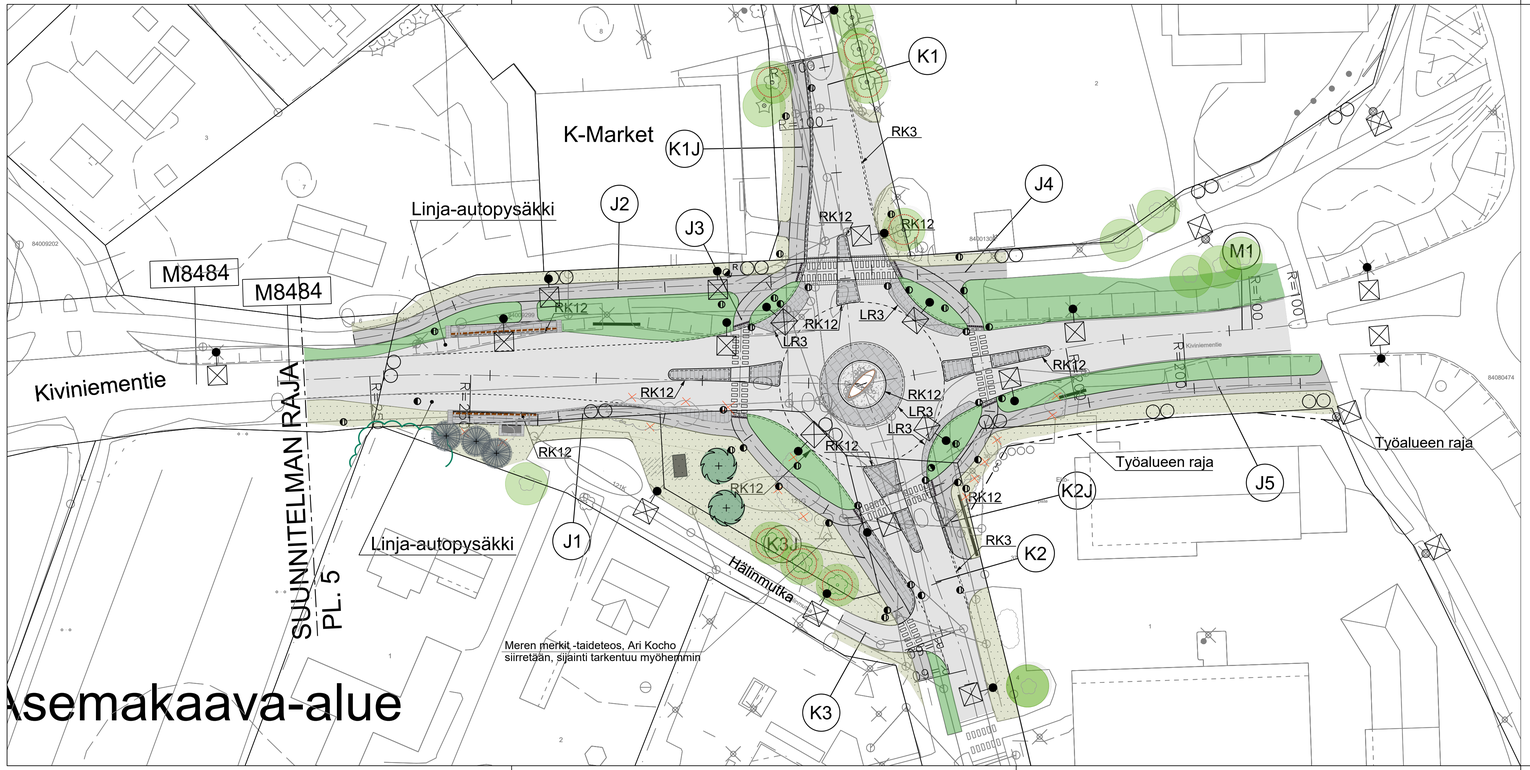

MERKINTÖJEN SELITYKSET

- Säilyvän kasvillisuuden reuna
- Säilytettävä/ suojattava lehtipuu, mitattu / ei mitattu
- Poistettava lehtipuu, mitattu / ei mitattu
- Poistettavia puita, ei mitattu
- Poistettava pensasalue
- Istutettava havupuu kts. kasviluettelo
- Istutettava lehtipuu kts. kasviluettelo
- Nurmi R3
- Nurmi R4 / vahvistettu nurmi R4
- Niitty
- Nupukiveys, 140x140x200..280mm, harmaa. Yliajettava osuus, tiililadonta
- Noppakiveys, 100x100x100mm, harmaa. Kiertotilan kavennus, kaariladonta.
- Betonikiveys, nurmikivi, 138x278x80 mm, harmaa.
- Betonikiveys, 138x278x80 mm, harmaa, poikittaissuuntainen ladonta. 1-kiven juoksukivirivi reunatuen taakse.
- Reunakiven taakse 1-kiven pystyraita, 278x138x80mm, väri valkoinen (pysäkki)
- 4-kiven noppakiviraita, 90x90x90mm, harmaa (suojatielle, reunakiven takana)
- 4-kiven noppakiviraita, 90x90x90mm, harmaa (ojaava kiviraita pysäkillä)
- Reunakivi, harmaa
- Painanne
- Hulevesikaivo
- Pysäkkikatos Alushel 03 tai vastaava
- Roska-astia, nykyinen taideroska-astia siirretään
- Valaisin, tarkentuu

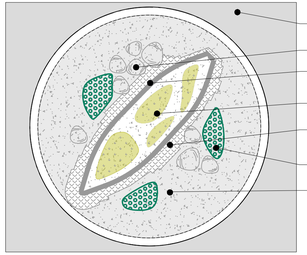

LUONNOS 12.1.2026

Koordinaattijärjestelmä ETRS-GK26
Korkeusjärjestelmä N2000

Merkki	Muutos	Pvm	Suunn.	Tark.

Hankkeen nimi
Maantien 8484 Kiviniementien, Kylätien, Kellonkaupantien kiertoliittymä, Oulu

Piirustuksen sisältö
Rakentamissuunnitelma
Tieympäristökartta

DESTIA A COLAS COMPANY
YHDYSKUNTA- JA YMPÄRISTÖPALVELUT
Elinvoimakeskus

Pvm	Suunn.	Pvm		Pvm	Tark.
7.1.2026	Sanna Sunnari	7.1.2026		7.1.2026	
	Proj.pääll. Esa Laurikainen		Sami Hietakangas		Tkv. Jouni Heikkilä

Tierekisteritunnus	Mittakaava	Piir.nro
8484 1/32 - 1/228	1:500, 1:100	R12-1