



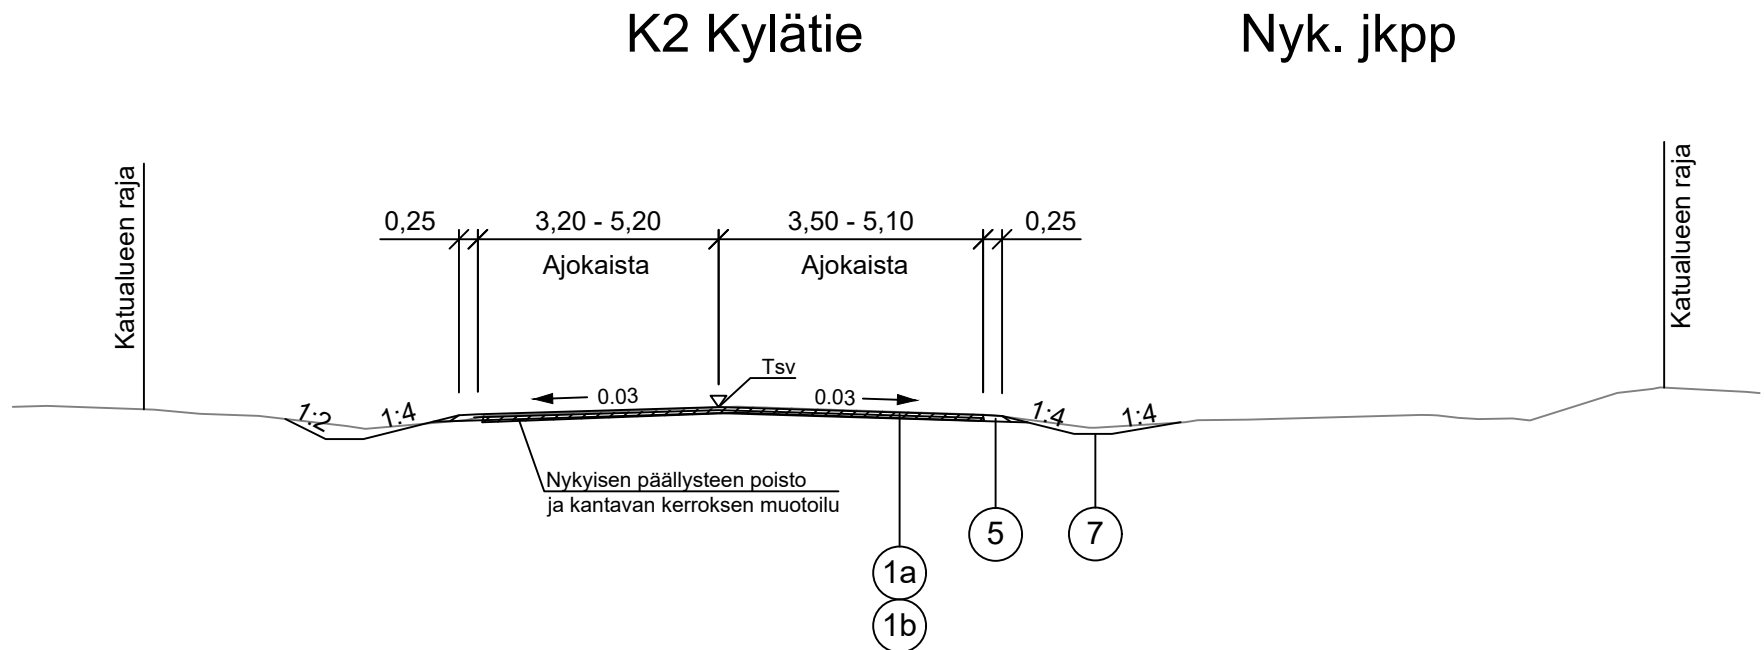


Merkki		Muutos		Pvm		Suunn.		Tark.
Hankkeen nimi								
Maantien 8484 Kiviniementien, Kylätien, Kellonkaupantien kiertoliittymä, Oulu								
Piirustuksen sisältö								
Rakentamissuunnitelma								
Rakenteelliset tyyppioikeillekkaukset M1 Mt8484, kiertoliittymä, J1-J5								
								
Pvm	Suunn.	Markku Pennanen	Pvm		Pvm	Tark.		
7.1.2026	Proj.pääll.	Esa Laurikainen	7.1.2026	Sami Hietakangas	7.1.2026	Hyv.	Jouni Heikkilä	
Tierekisteritunnus			Mittakaava			Piir.nro		
			1:1000			R3/5-1		

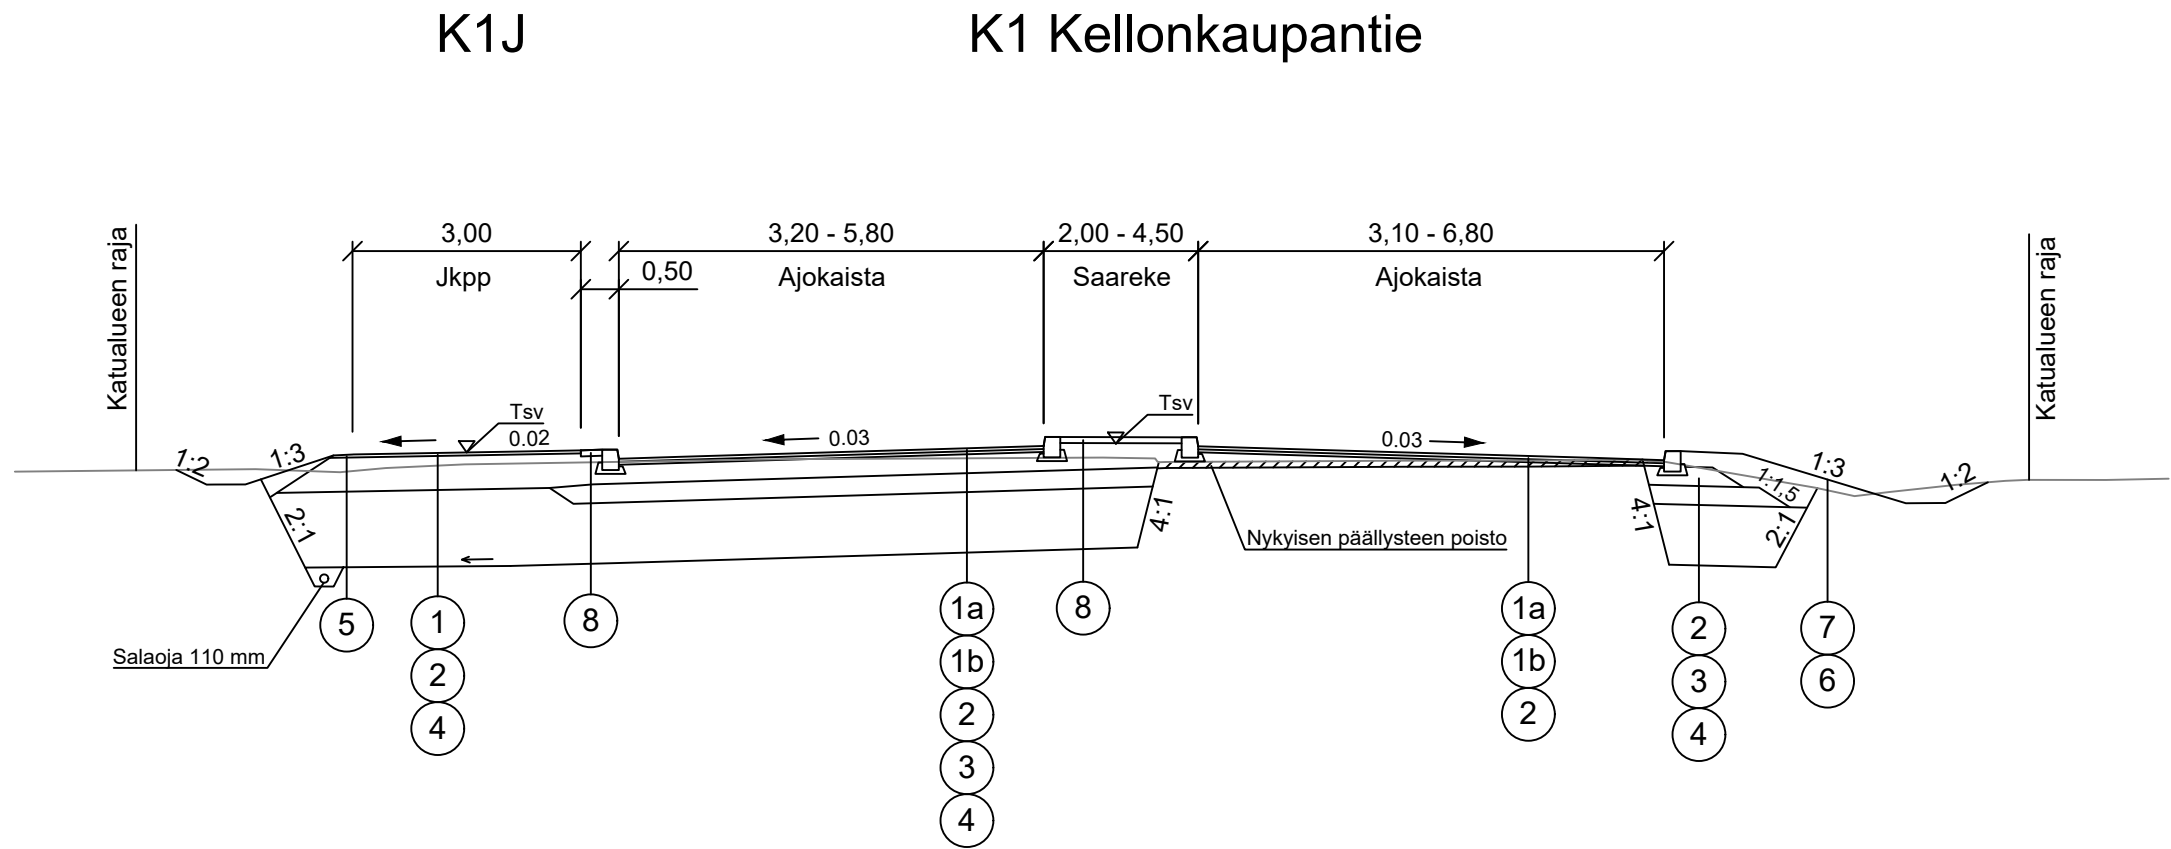


K1 Kellonkaupantie, K2 Kylätie				tH-1380-Hk	
NRO	NIMITYS	MATERIAALI	E-Moduli	PAKSUUS (mm)	HUOM!
1a	Päällyste	AB 16	2500	40	K3 Hälinmutka 50 mm
1b	Päällyste	AB 16	2500	40	
2	Kantava	KaM 0 / 63	280	250	
3	Jakava	KaM 0 / 90	200	250	
4	Suodatinkerros	Hk	50	800	
5	Piennartäyte	KaM 0 / 16			
6	Luiskatäyte	Maa			
7	Verhous	Nurmetus			Ympäristösuunnitelman mukaan
8	Kiveys				Ympäristösuunnitelman mukaan
Päällysrakenteen kokonaispaksuus				1380	

K1J, K2J, K3J, korotettu jkpp				tH-1390-Hk	
NRO	NIMITYS	MATERIAALI	E-Moduli	PAKSUUS (mm)	HUOM!
1	Päällyste	AB 11	2500	40	
2	Kantava	KaM 0 / 63	280	450	
4	Suodatinkerros	Hk	50	900	
5	Piennartäyte	KaM 0 / 16			
6	Luiskatäyte	Maa			
7	Verhous	Nurmetus			Ympäristösuunnitelman mukaan
8	Kiveys				Ympäristösuunnitelman mukaan
Päällysrakenteen kokonaispaksuus				1390	

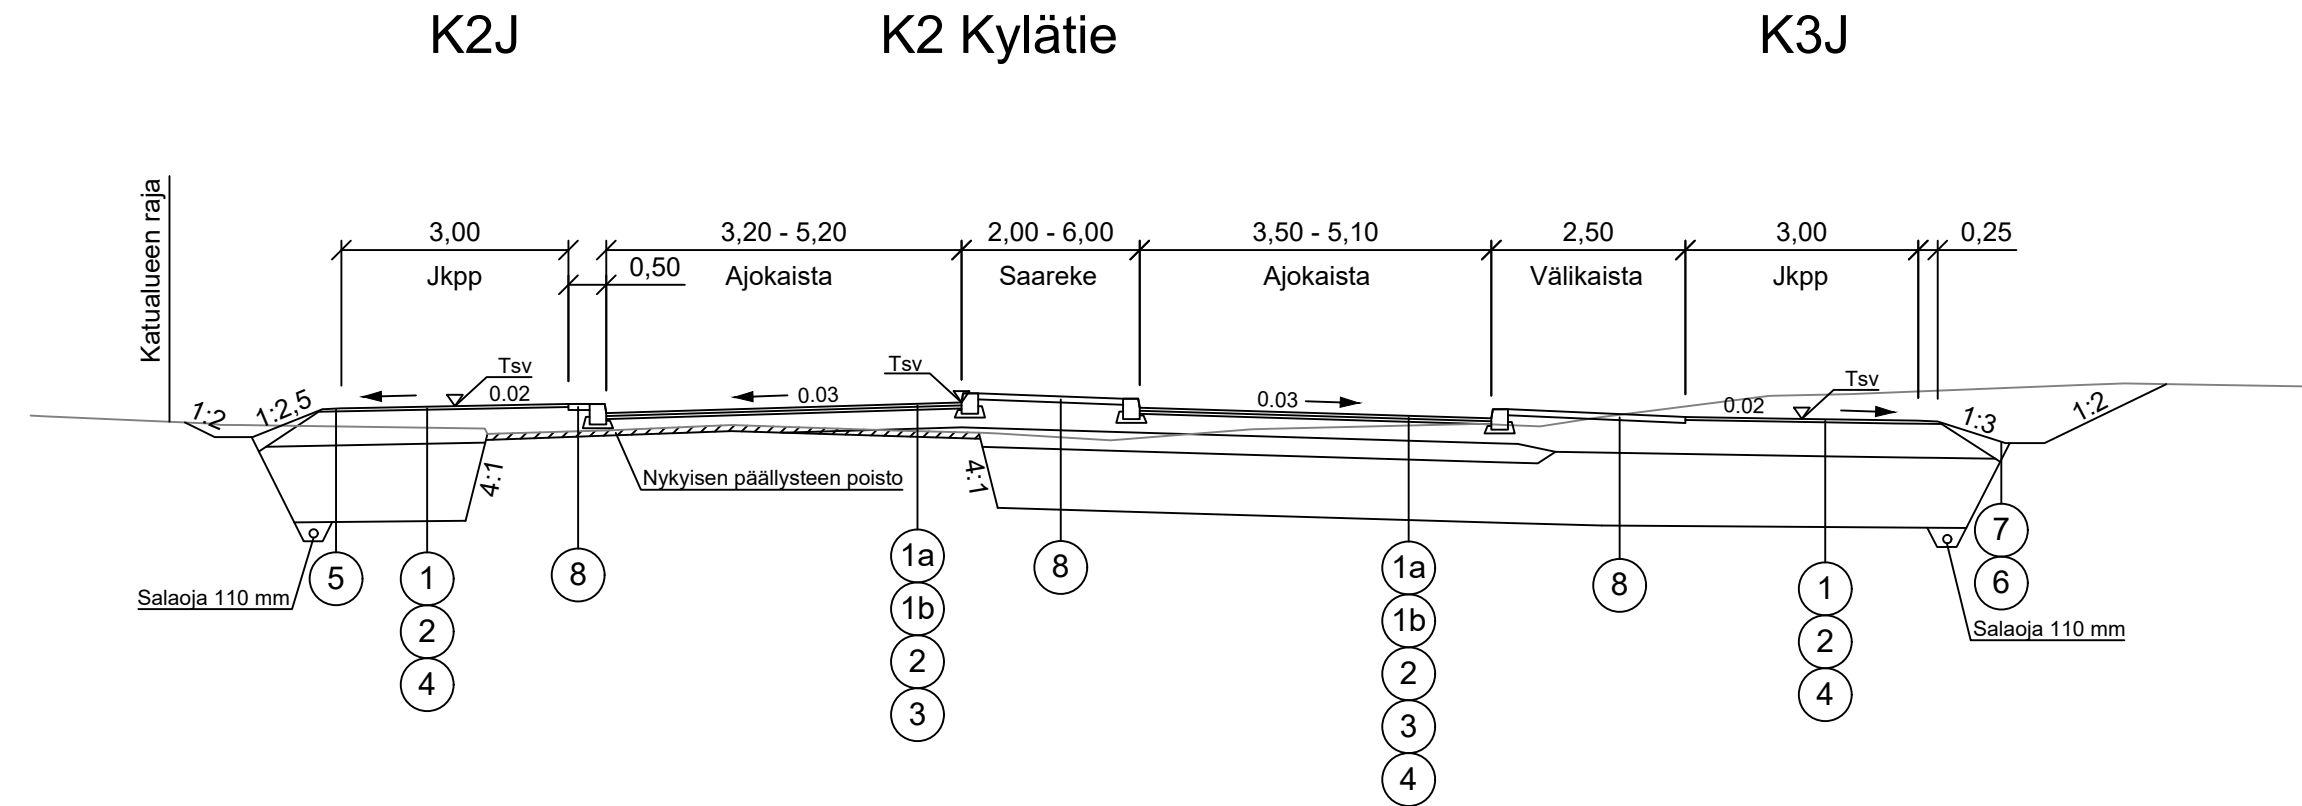

K3 Hälinmutka

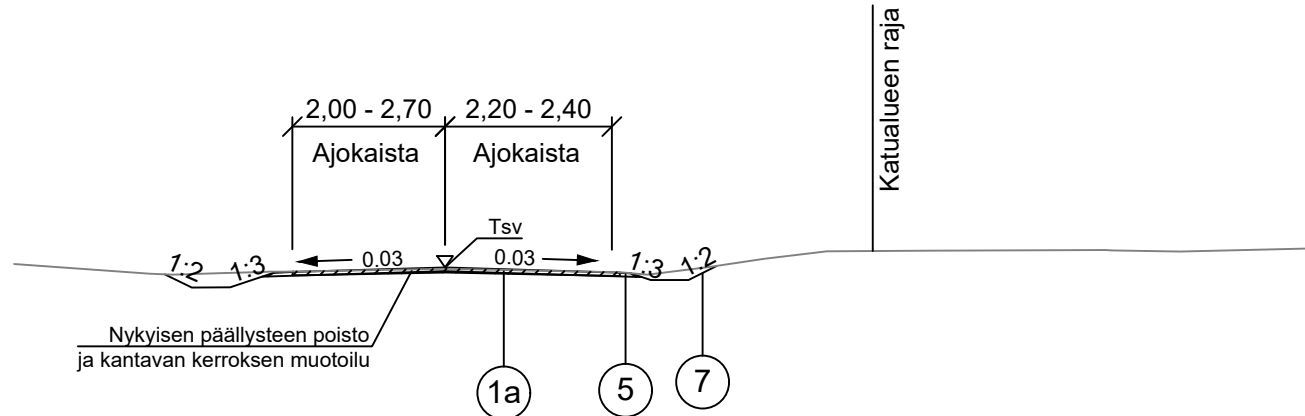

Koordinaattijärjestelmä ETRS-GK26
Korkeusjärjestelmä N2000

Merkki	Muutos	Pvm	Suunn.	Tark.
Hankkeen nimi Maantien 8484 Kiviniementien, Kylätien, Kellonkaupantien kiertoliittymä, Oulu				
Piirustuksen sisältö Rakentamissuunnitelma Rakenteelliset tyyppipoikkileikkaukset K1, K1J, K2, K2J, K3, K3J				
DESTIA A COLAS COMPANY		YHDYSKUNTA- JA YMPÄRISTÖPALVELUT		Elinvoimakeskus
Pvm 7.1.2026	Suunn. 7.1.2026	Markku Pennanen	Pvm 7.1.2026	Tark. 7.1.2026
Proj.pääll. Esa Laurikainen		Sami Hietakangas		Hyv. Jouni Heikkilä
Tierekisteritunnus		Mittakaava 1:1000		Piir.nro R6/5-1