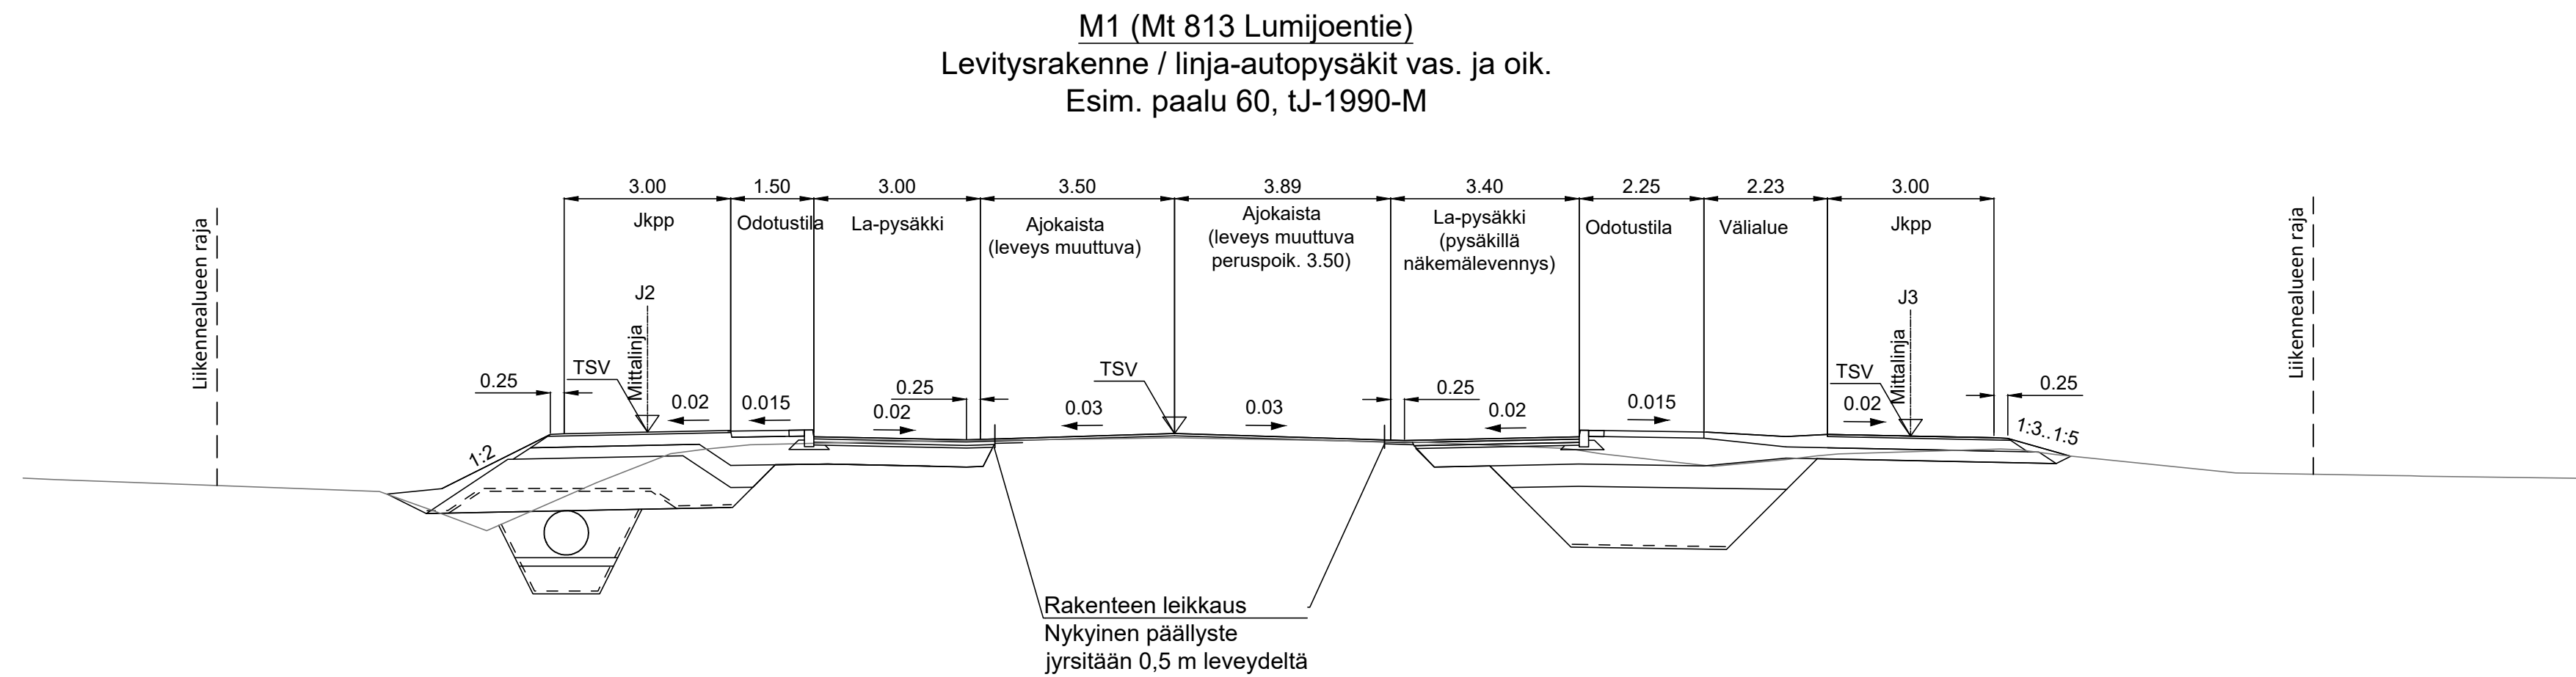


Luonnos 13.2.2026

Koordinaattijärjestelmä ETRS-GK26
Korkeusjärjestelmä N2000

Merkki	Muutos	Pvm	Suunn.	Tark.
Hankkeen nimi				
Mt 813 (Lumijointie), Liminganraitin ja Pappilantien kiertoliittymä, Liminka Rakentamissuunnitelma				
Piirustuksen sisältö				
Päätie Rakenteellinen tyypipoikkileikkaus M1 (Mt813) levitys rakenne / La-pysäkki				
DESTIA A COLAS COMPANY		Limingan kunta Liminganraitti 10 91900 Liminka kunta@liminka.fi		Elinvoimakeskus
Pvm	Suunn. Esa Suuronen	Pvm	Tark.	
	Proj.pääll. Pekka Karhinen		Ryvy. Jouni Heikkilä	
Tierekisteritunnus		Mittakaava 1:100		Piir.nro R3/5-2